

OTI Tomasz Rot
ul. Wspólna 47d, biuro: ul. Górńska 1A
43-300 Bielsko-Biała
tel. +48 604 488 069
REGON 072255770, NIP 658-100-95-71

GK.6640.2994.2015

MAPA DO CELÓW PROJEKTOWYCH - do projektu przyłączy wody i kanalizacji sanitarnej
OBIEKT : Bielsko-Biała rejon zatoki autobusowej przy ul. Babiogórskiej

Jednostka ewidencyjna : 246101_1 M. Bielsko-Biała Obręb : 0001 Aleksandrowice

Skala 1:500

Sekcja : 20-32 2c1

Układ współrzędnych : Lokalny m. Bielsko-Biała

Układ wysokości : Kronsztadt 60

Granice istniejące na mapie :

Granice wkreślone z mapy ewidencyjnej :

Granice klasoużytków wkreślone z mapy ewidencyjnej :

W zakresie aktualizacji brak obowiązujących MPZP

W zakresie aktualizacji brak obowiązujących projektów ZUDP.

Obciążenia służebnościami drogowymi nie badano


Bez pomiaru granic. Część wkreślonych granic może nie spełniać obowiązujących obecnie standardów dokładnościowych.

ZAKRES OPRACOWANIA BEZ WYWIADU BRANŻOWEGO :

Wyrk. 29 grudnia 2015 r.

Jeremi Mroczko
GEODETA UPRAWNIONY
Nr. upr. 46976

GEODETA UPRAWNIONY
mgr inż. Tomasz Rot
Świadectwo Upr. Nr 16981

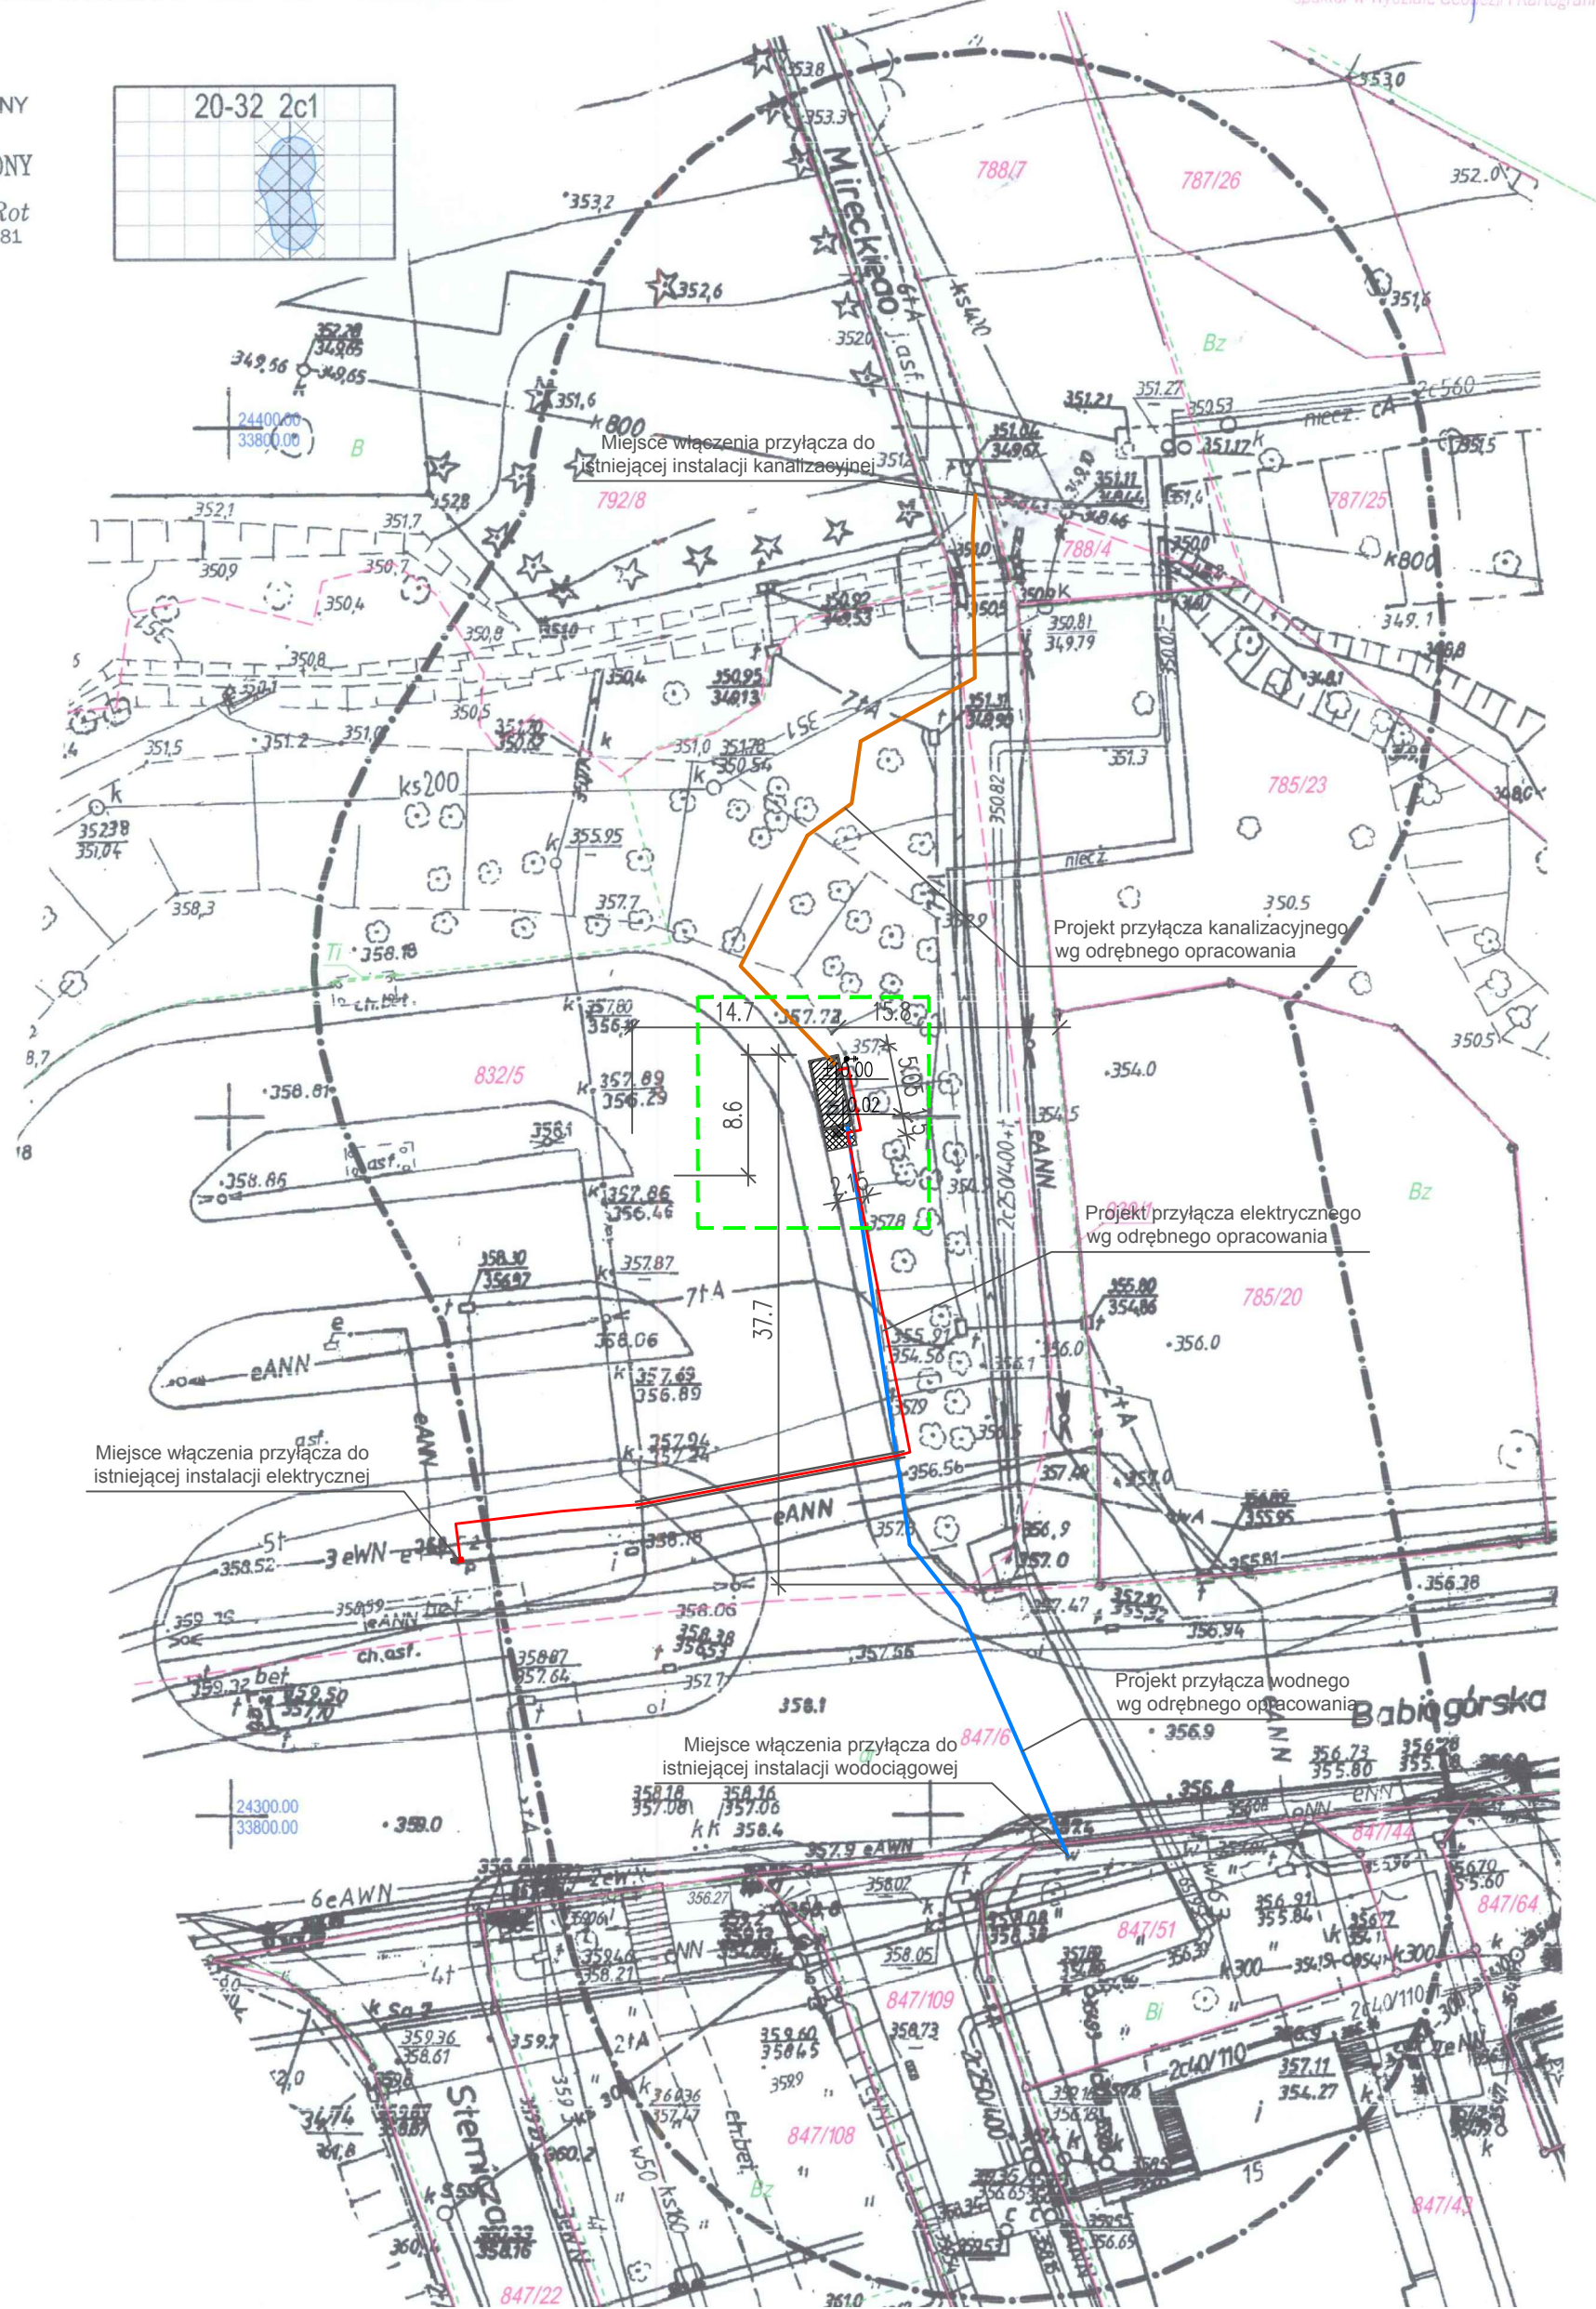

Poświadczam, że niniejszy dokument został opracowany w wyniku prac geodezyjnych i kartograficznych, których rezultaty zawiera operat techniczny wpisany do ewidencji materiałów państwowego zasobu geodezyjnego i kartograficznego	
Organ prowadzący państwowy zasób geodezyjny i kartograficzny	Prezydent Miasta Bielsko-Białej
Identyfikator ewidencyjny materiału zasobu - operatu technicznego	P2481 2016.95.
Data wpisania operatu technicznego do ewidencji materiałów zasobu	18.01.2016r.
Imię, nazwisko i podpis osoby reprezentującej organ	z up. PREZYDENTA MIASTA

mgr inż. Agnieszka Biel-Nowak
spektor w Wydziale Geodezji i Kartografii

LEGENDA

- projektowany obiekt
- wejścia do obiektu
- teren utwardzony-kostka brukowa szara gr 6 cm na podsypce cementowo-piaskowej, podbudowa z tłucznia o łącznej grubości 40 cm
- projektowany przebieg instalacji :
 - instalacja elektryczna
 - kanalizacja sanitarna
 - wodociąg
 - granica opracowania części ogólnobudowlanej

UWAGA!
Rzędne posadzki obiektu na poziomie 0.00= 357.42 m n.p.m.
Rzędna chodnika przy wejściu do obiektu -0.02=357.40 m n.p.m.
Włączenie do istniejącego chodnika na tym samym poziomie.
W miejscach kolizji przyłączy z innymi sieciami zastosować rury ochronne.
Teren utwardzony w obrębie wejścia wykonać w sposób umożliwiający dostęp użytkownikom.

HAMSTER polska				HAMSTER POLSKA SPÓŁKA Z O.O.	
Projektowanie, realizacja mebli miejskich i małej architektury				44-200 RYBNIK, UL. JANKOWICKA 23/25, TEL./FAX: 32 756 95 45 BIURO@HAMSTERPOLSKA.PL WWW.HAMSTERPOLSKA.PL	
Inwestor:		Miejski Zakład Komunikacyjny w Bielsku-Białej ul.Długa 50,43-309 Bielsko-Biała,			
Lokalizacja:		ul.Babiogórska w Bielsku-Białej, pgr 832/5; obręb 0001 Aleksandrowice			
Temat:		Budowa obiektów socjalnych dla potrzeb kierowców MZK w Bielsku-Białej			
Treść:		Plan zagospodarowania terenu			
Data:		Maj 2016	Stadium:	BW	Projektant:
Format:		A3	Skala:	—	mgr inż. arch Joanna Kowalczyk specj. arch.
		Rys:	P-01	Nr proj:	01-001
				Upr. nr:	26/SŁOK/2013/I
				Podpis:	