


RZUT DACHU - PROJEKT

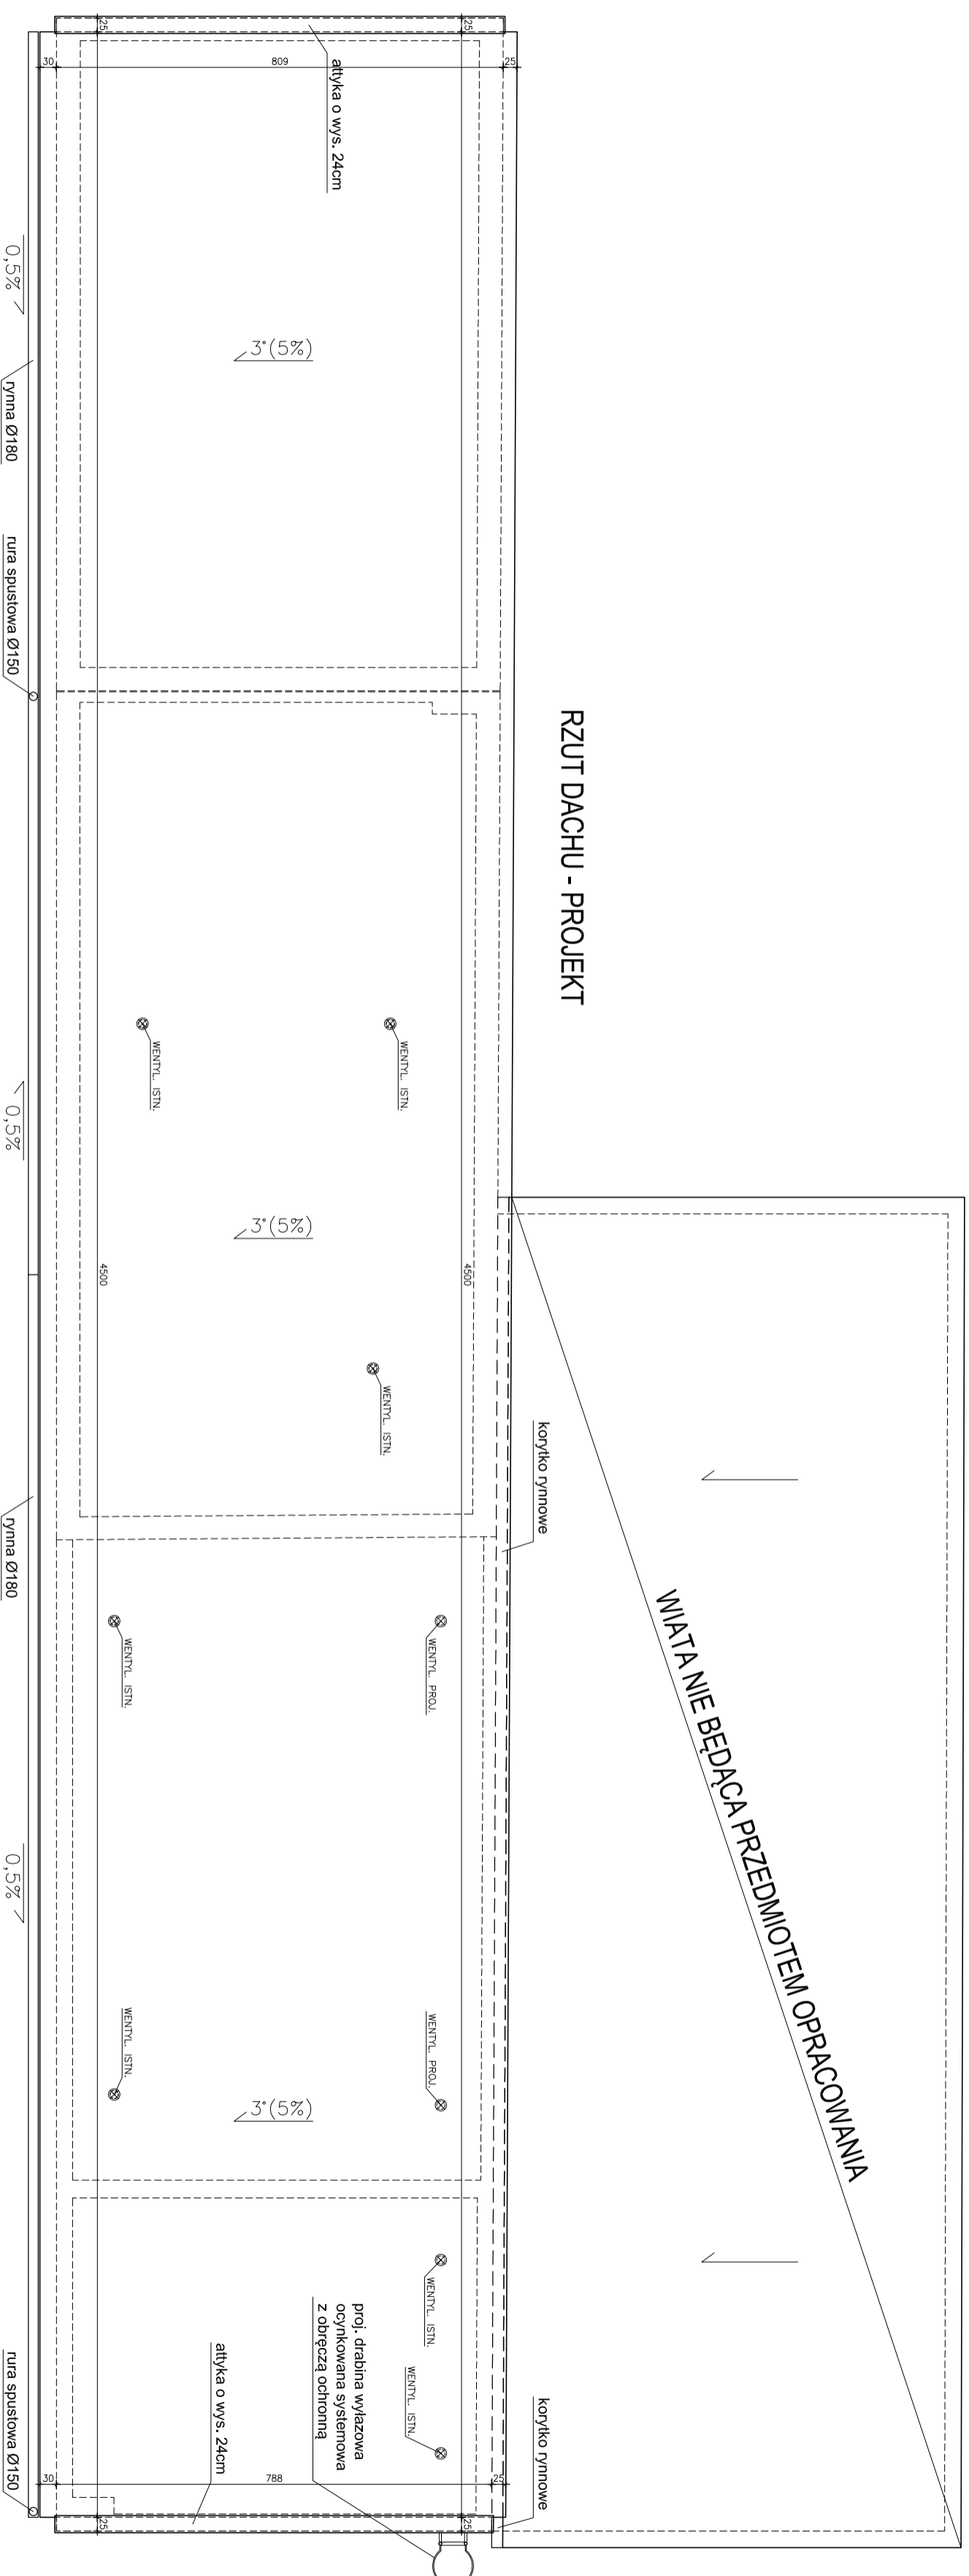

OBIEKT: PROJEKT BUDOWLANY:

- ROZBIÓRKA PIĘTRA NAD BUDYNKIEM PNEUMATYKI
- ZMIANA KONSTRUKCJI DACHU I OCIEPLENIE ELEWACJI BUDYNKU: PNEUMATYKI Z MAGAZYNEM FARB I LAKIERÓW (MATERIAŁÓW ŁATWOPALNYCH) I GARAŻAMI

INWESTOR: Miejski Zakład Komunikacyjny, 43-300 Bielsko-Biała ul. Długa 50

LOKALIZACJA: Bielsko-Biała ul. Długa 50

Tytuł rys.: **RZUT DACHU – PROJEKT**

PROJEKTOWAŁ: mgr inż. arch. Katarzyna Kasolik-Suchanek

Projektowanie Konstrukcji Budowlanych Inż. Jan Gach 43-385 Jostienica ul. Cisowa 914 tel:(33)8221475

SKALA: 1:100

NR RYS.: 18

PROJEKTOWAŁ: mgr inż. arch. Katarzyna Kasolik-Suchanek