

GK.6640.2994.2015
MAPA DO CELÓW PROJEKTOWYCH - do projektu przyłączy wody i kanalizacji sanitarnej
OBIEKT : Bielsko-Biała rejon zatoki autobusowej przy ul. Babiogórskiej

Inwestor:
 Miejski Zakład Komunikacyjny
 w Bielsku-Białej
 ul. Długa 50, 43-309 Bielsko-Biała

Sekcja : 20-32 2c1

Skala 1:500

Układ współrzędnych : Lokalny m. Bielsko-Biała

Układ wysokości : Kransztadt 60

Granice istniejące na mapie :

Granice wkręśione z mapy ewidencyjnej :

Granice klasoużytków wkręśione z mapy ewidencyjnej :

W zakresie aktualizacji brak obowiązujących projektów ZUDP.

Obciążień służebnościami drogowymi nie badano


Bez pomiaru granic. Część wkręśionych granic może nie spełniać obowiązujących obecnie standardów dokładnościowych.

ZAKRES OPRACOWANIA BEZ WYWIADU BRANŻOWEGO :

Wyk. 29 grudnia 2015 r.

Jeremi Mroczko
 GEODETA UPRAWNIONY
 Nr upr. 16976

Projekt budowlany przyłącza wodociągowego i kanalizacyjnego
 do budynku socjalnego przy ul. Babiogórskiej w Bielsku-Białej, dz. 832/5.

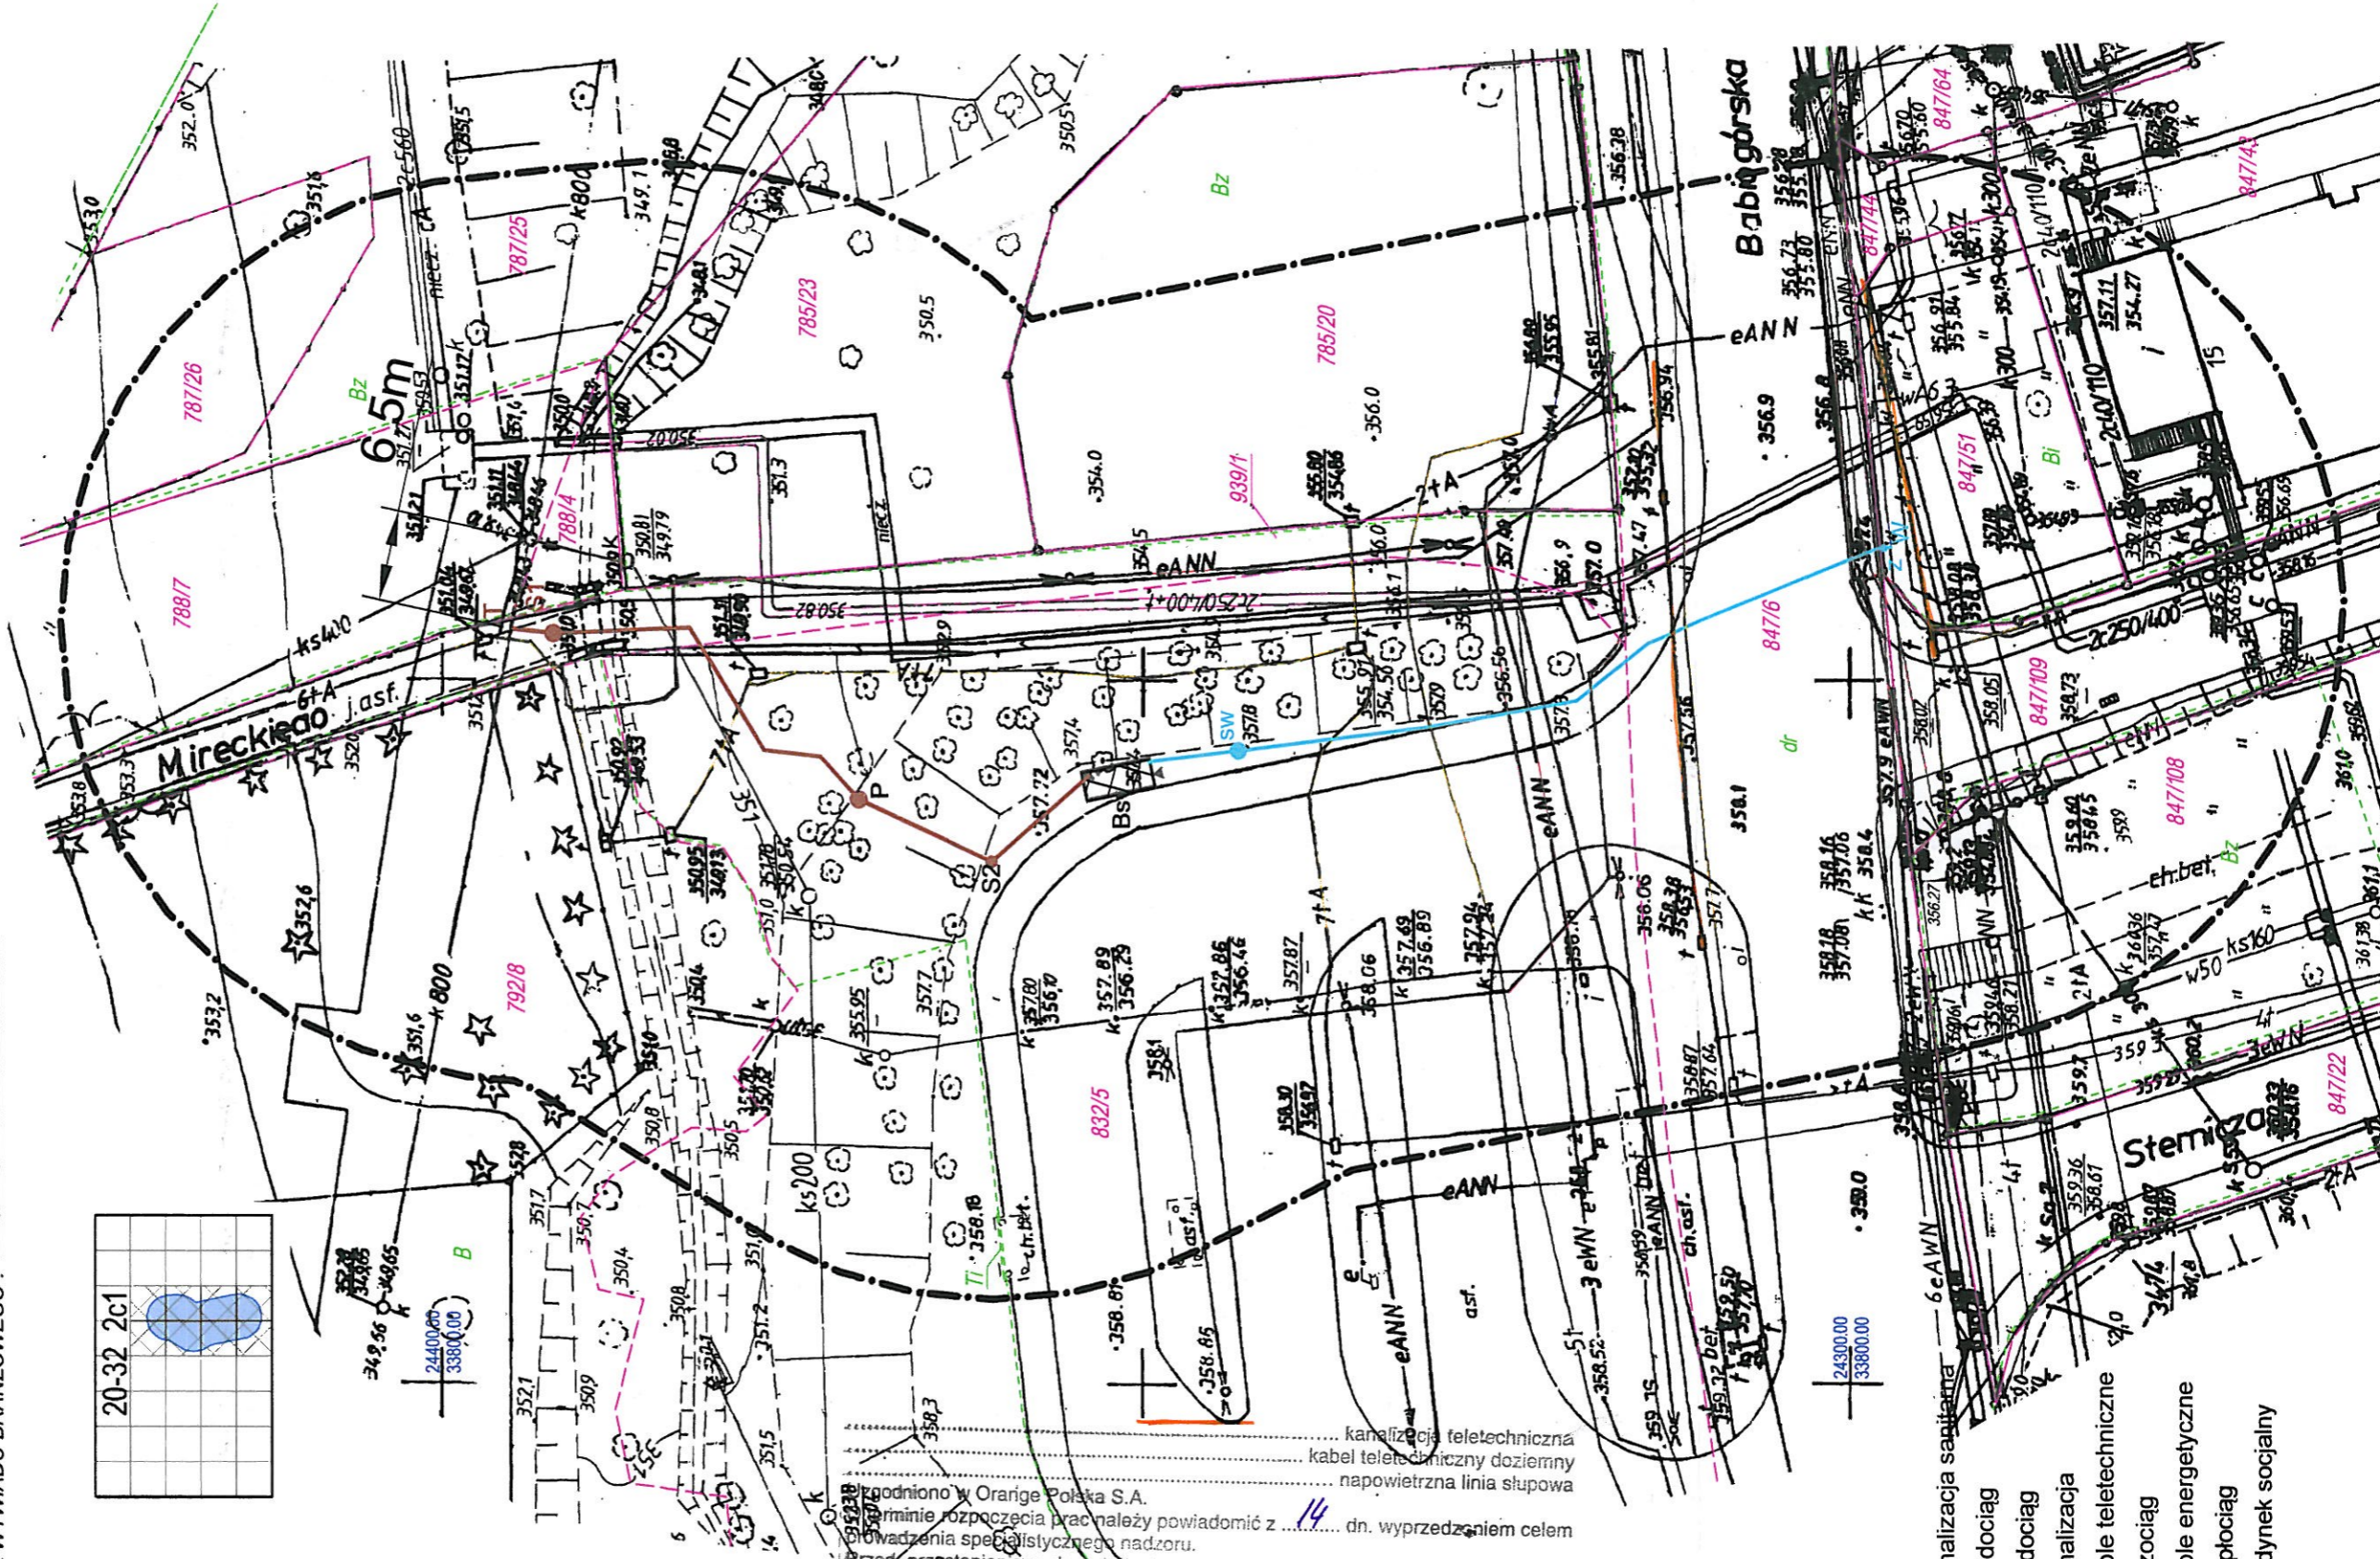

..... kanalizacja teletechniczna
 kabel teletechniczny doziemny
 napowietrzna linia słupowa

..... zgodniono w Orange Polska S.A.
 terminie rozpoczęcia prac należy powiadomić z dn. wyprzedzeniem celem
 prowadzenia specjalistycznego nadzoru.

Przed przystąpieniem do robót ziemnych należy wykonać przekopy kontrolne.
 Informujemy, że na obszarze objętym opracowaniem istnieje prawdopodobieństwo
 występowania niezinventaryzowanych urządzeń teletechnicznych. Jeżeli w trakcie
 wizji lokalnej, zostaną stwierdzone różnice pomiędzy danymi otrzymanymi z Orange
 Polska S.A. a stanem w terenie, należy je niezwłocznie zgłosić do Orange Polska
 S.A., uzgodnić z właścicielem urządzeń teletechnicznych oraz ująć w projekcie
 zamierzeń.

Wszelkie prace ziemne w pobliżu urządzeń teletechnicznych należy wykonać pod
 nadzorem uprawnionego przez Orange Polska pracownika na warunkach
 odpłatnych. Miejsca kolizji z urządzeniami teletechnicznymi należy zabezpieczyć
 lub przebudować zgodnie z warunkami technicznymi w oparciu o obowiązujące
 przepisy i normy Orange Polska S.A.

Uzgodnienie ważne jest miesięcy.
 440/2016 dn. 29.01.2016

- LEGENDA:
- proj. kanalizacja sanitarna
 - proj. wodociąg
 - istn. wodociąg
 - istn. kanalizacja
 - istn. kable teletechniczne
 - istn. gazociąg
 - istn. kable energetyczne
 - istn. ciepłociąg
 - proj. budynek socjalny