


UWAGI:

1. Wymiary podano w [cm], rzędne w [m],

		HAMSTER POLSKA SPÓŁKA Z O.O.	
		44-200 RYBNIK, UL. JANKOWICKA 23/25, TEL./FAX: 32 756 95 45 BIURO@HAMSTERPOLSKA.PL WWW.HAMSTERPOLSKA.PL	
Projektowanie, realizacja mebli miejskich i małej architektury			
Inwestor: Miejski Zakład Komunikacyjny w Bielsku-Białej ul. Długa 50, 43-309 Bielsko-Biała,			
Lokalizacja: ul. Budowlanych w Bielsku-Białej, pgr 22/2; obręb 0014 Dolne Przedmieście			
Temat: Budowa obiektu socjalnego dla kierowców MZK w Bielsku-Białej ul. Budowlanych			
Treść: Przekrój A-A			
Data: Maj 2016	Stadium: BW	Rewizja: -	Projektował: mgr inż. arch Joanna Kowalczyk specj. arch.
Format: A4	Skala: 1:25	Rys: A-01	Nr proj: 01-001
		Upr. nr: 26/SŁOK/2013/II	Podpis:


Wszystkie prawa zastrzeżone - All rights reserved

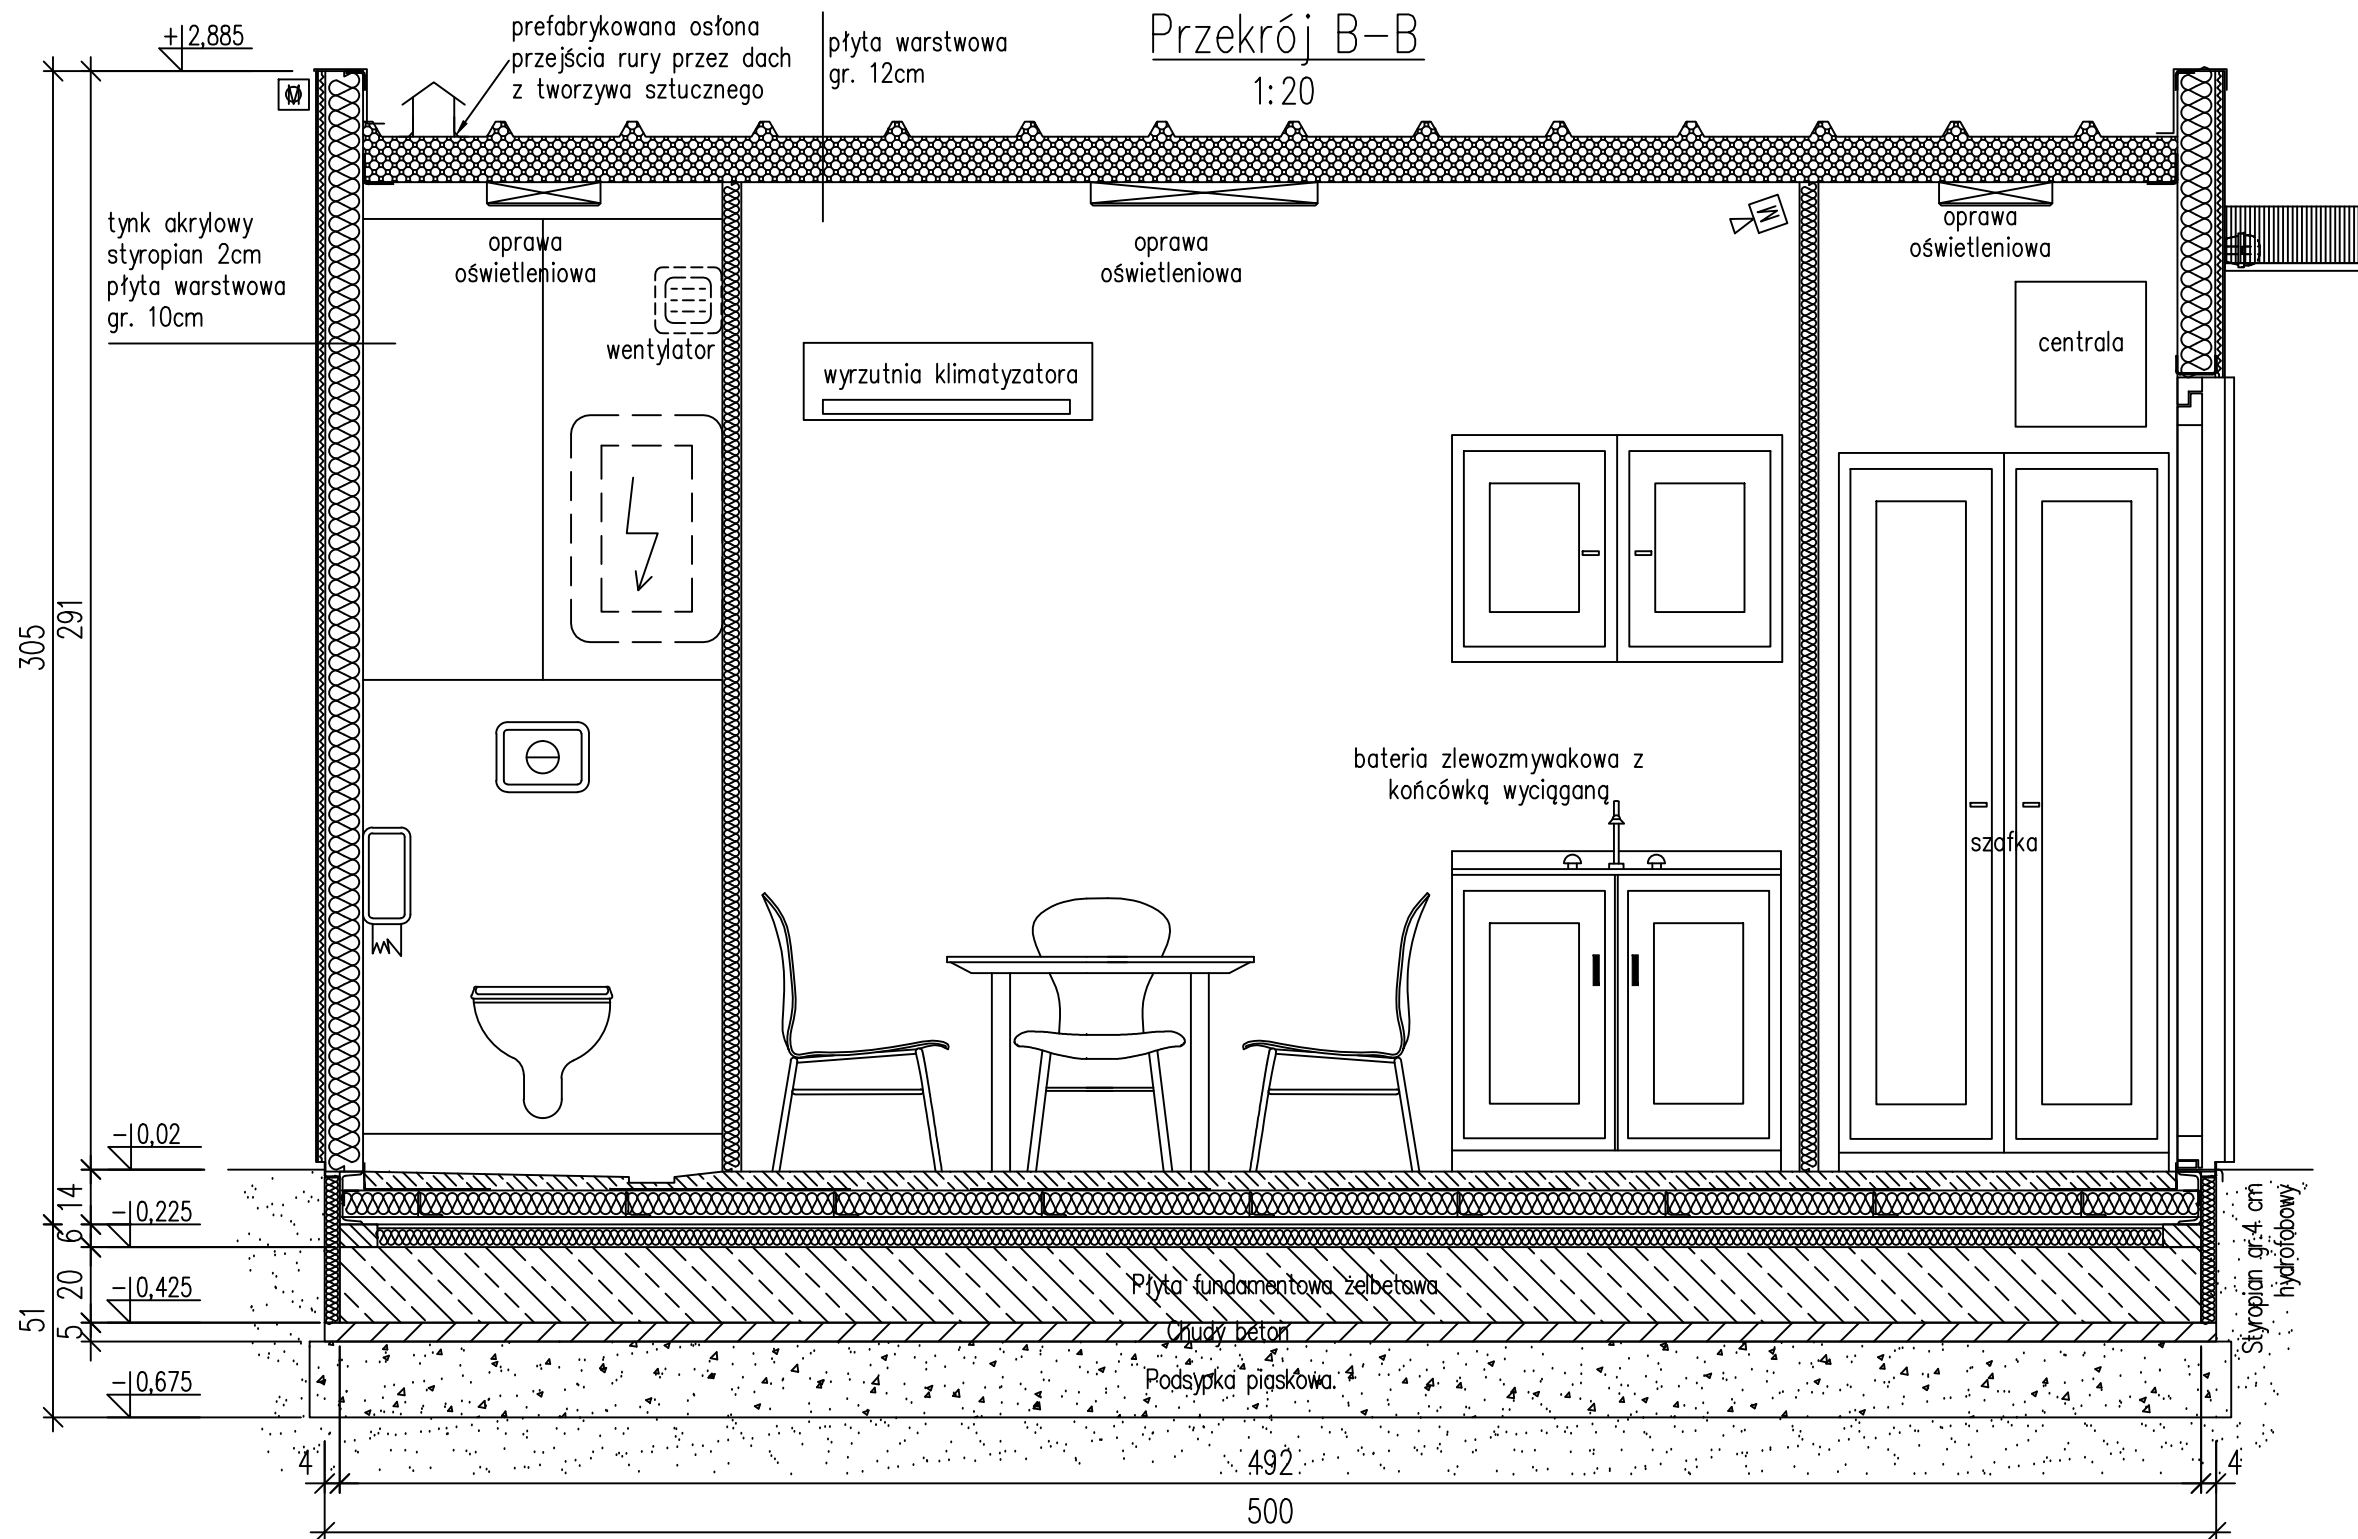

UWAGI:
1. Wymiary podano w [cm], rzędne w [m],


		HAMSTER POLSKA SPÓŁKA Z O.O. 44-200 RYBNIK, UL. JANKOWICKA 23/25, TEL./FAX: 32 756 95 45 BIURO@HAMSTERPOLSKA.PL WWW.HAMSTERPOLSKA.PL	
		Projektowanie, realizacja mebli miejskich i małej architektury	
Inwestor: Miejski Zakład Komunikacyjny w Bielsku-Białej ul. Długa 50, 43-309 Bielsko-Biała,			
Lokalizacja: ul. Budowlanych w Bielsku-Białej, pgr 22/2; obręb 0014 Dolne Przedmieście			
Temat: Budowa obiektu socjalnego dla kierowców MZK w Bielsku-Białej ul. Budowlanych			
Treść: Przekrój B-B		Projektował: mgr inż. arch. Joanna Kowalczyk specj. arch.	Upr. nr: 26/SŁOK/2013/II
Data: Maj 2016	Stadium: BW	Rewizja: -	Podpis:
Format: A3	Skala: 1:20	Rys: A-02	Nr proj: 01-001

Wszystkie prawa zastrzeżone - All rights reserved

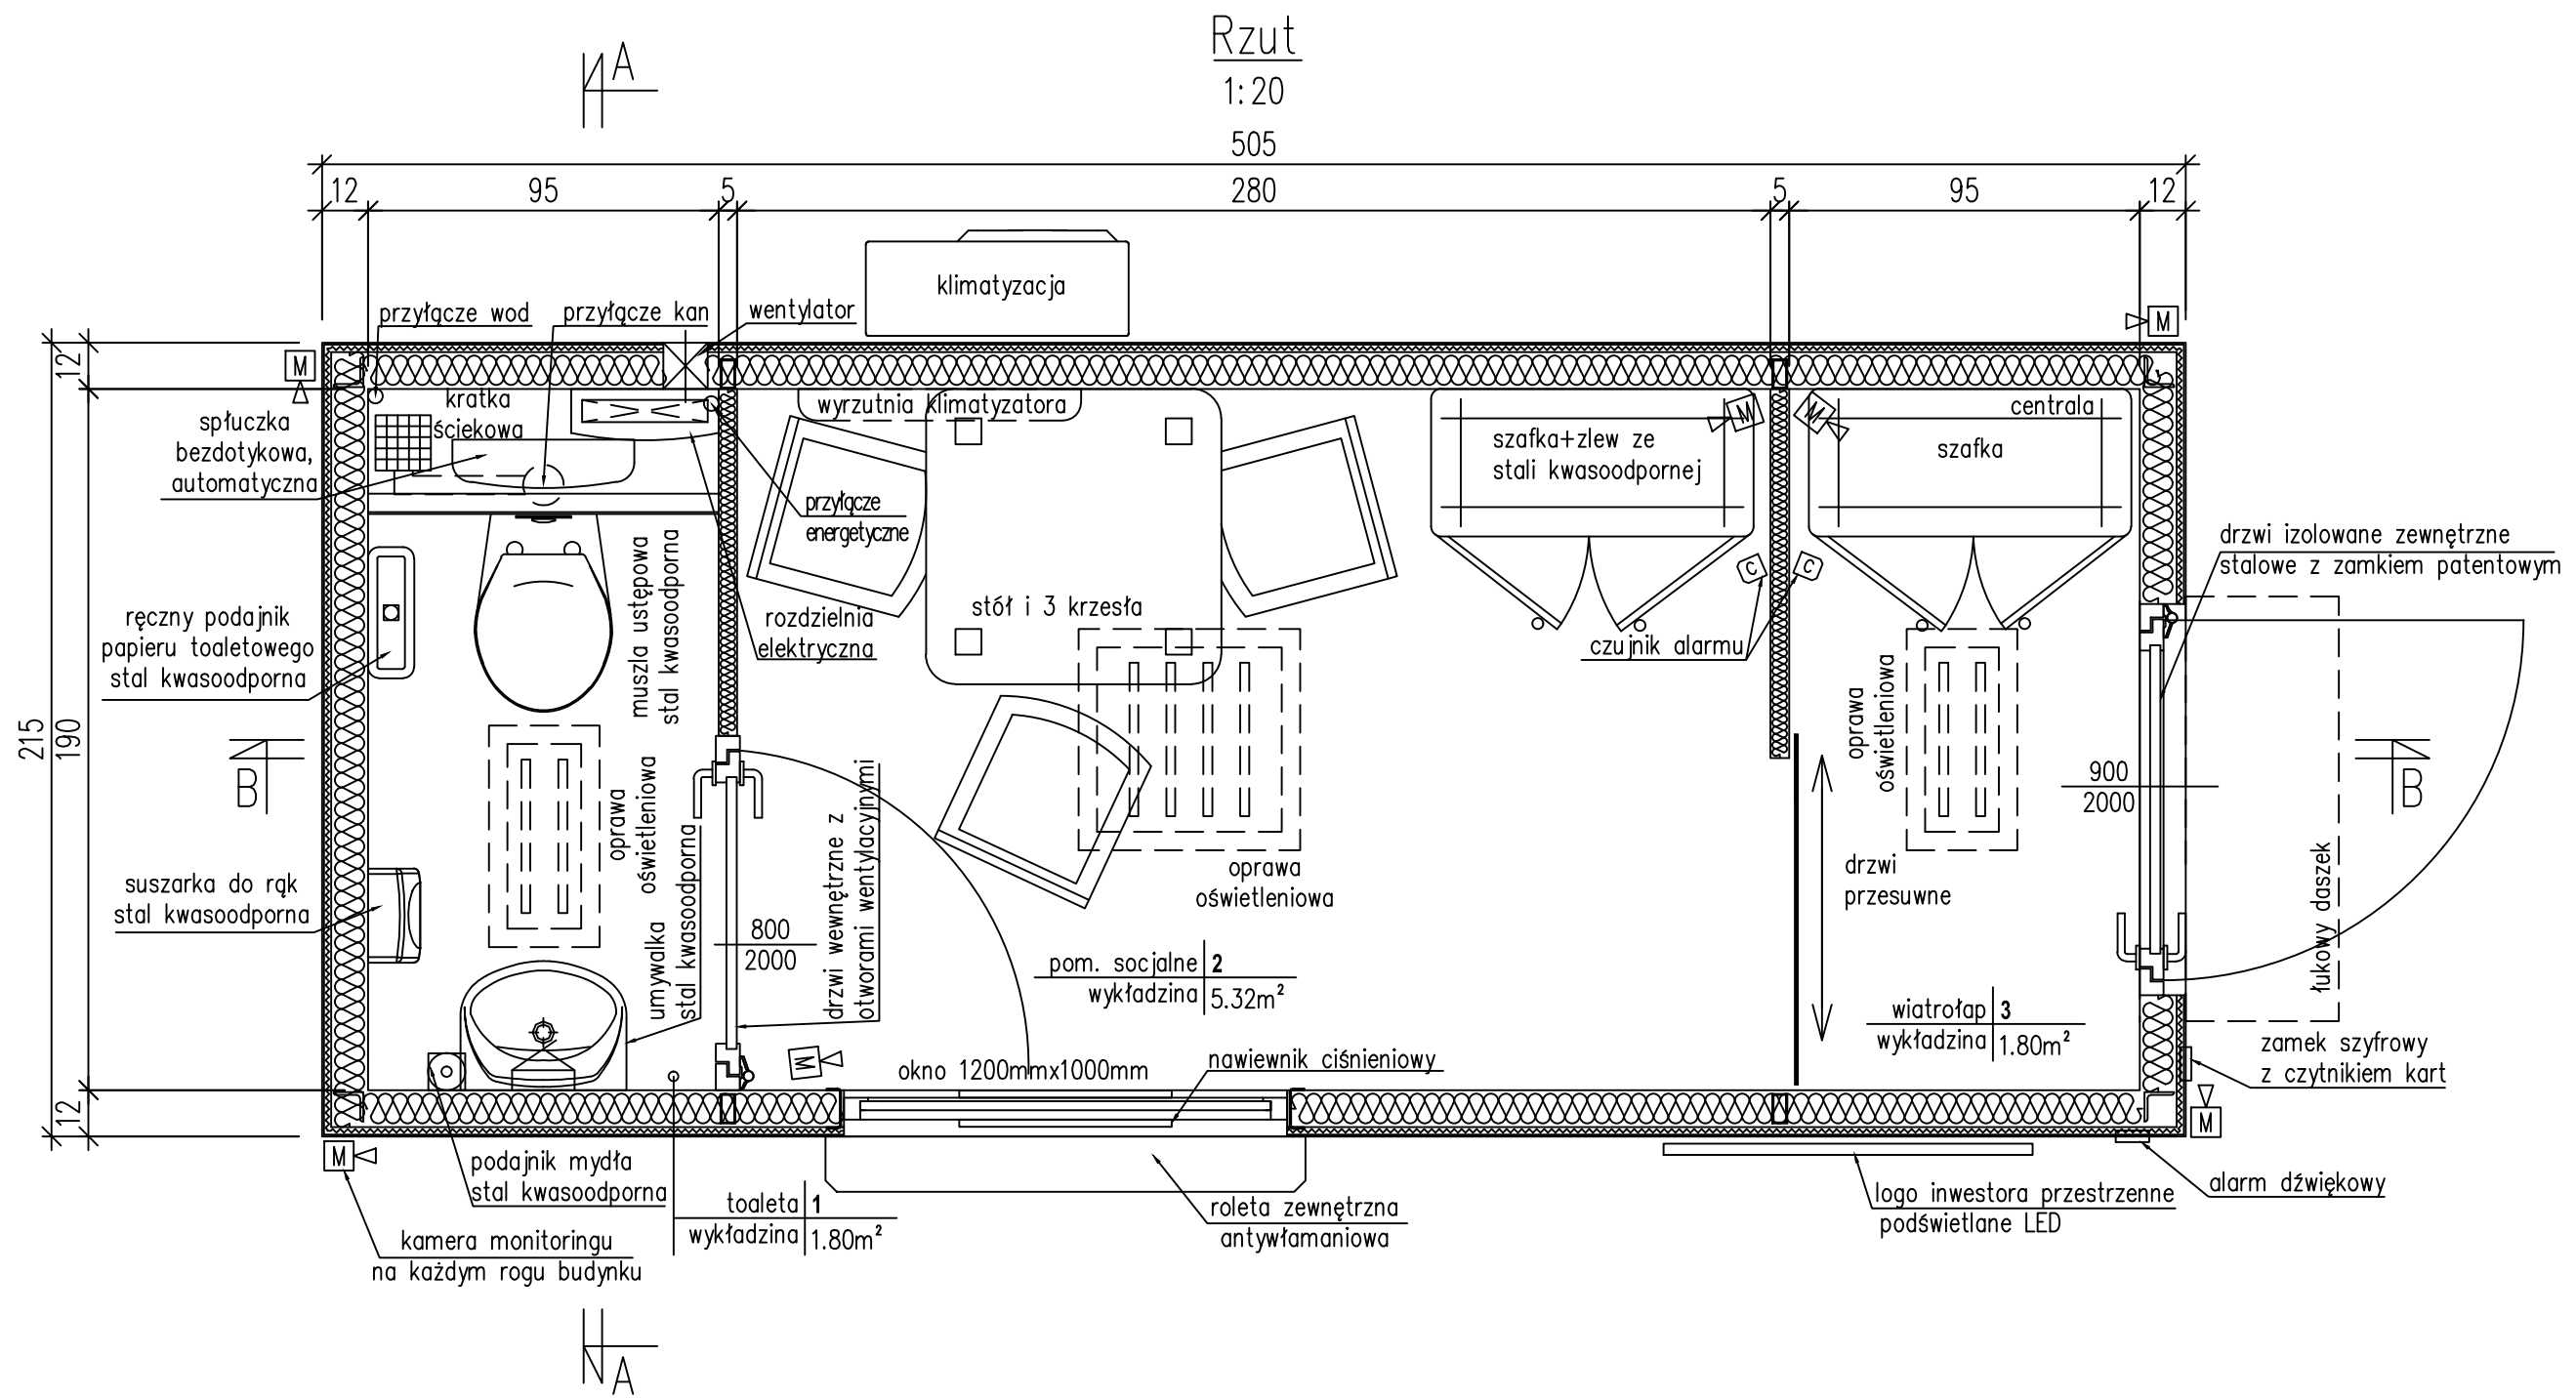


UWAGI:
1. Wymiary podano w [cm], rzędne w [m],

		HAMSTER POLSKA SPÓŁKA Z O.O. 44-200 RYBNIK, UL. JANKOWICKA 23/25, TEL./FAX: 32 756 95 45 BIURO@HAMSTERPOLSKA.PL WWW.HAMSTERPOLSKA.PL	
		Projektowanie, realizacja mebli miejskich i małej architektury	
Inwestor: Miejski Zakład Komunikacyjny w Bielsku-Białej ul. Długa 50, 43-309 Bielsko-Biała,			
Lokalizacja: ul. Budowlanych w Bielsku-Białej, pgr 22/2; obręb 0014 Dolne Przedmieście			
Temat: Budowa obiektu socjalnego dla kierowców MZK w Bielsku-Białej ul. Budowlanych			
Treść: Rzut		Projektował: mgr inż. arch. Joanna Kowalczyk specj. arch.	
Data: Maj 2016		Upr. nr: 26/SŁOK/2013/II	
Stadium: BW		Rewizja: -	
Format: A3		Podpis:	
Skala: 1:20		Nr proj: 01-001	
Rys: A-03			

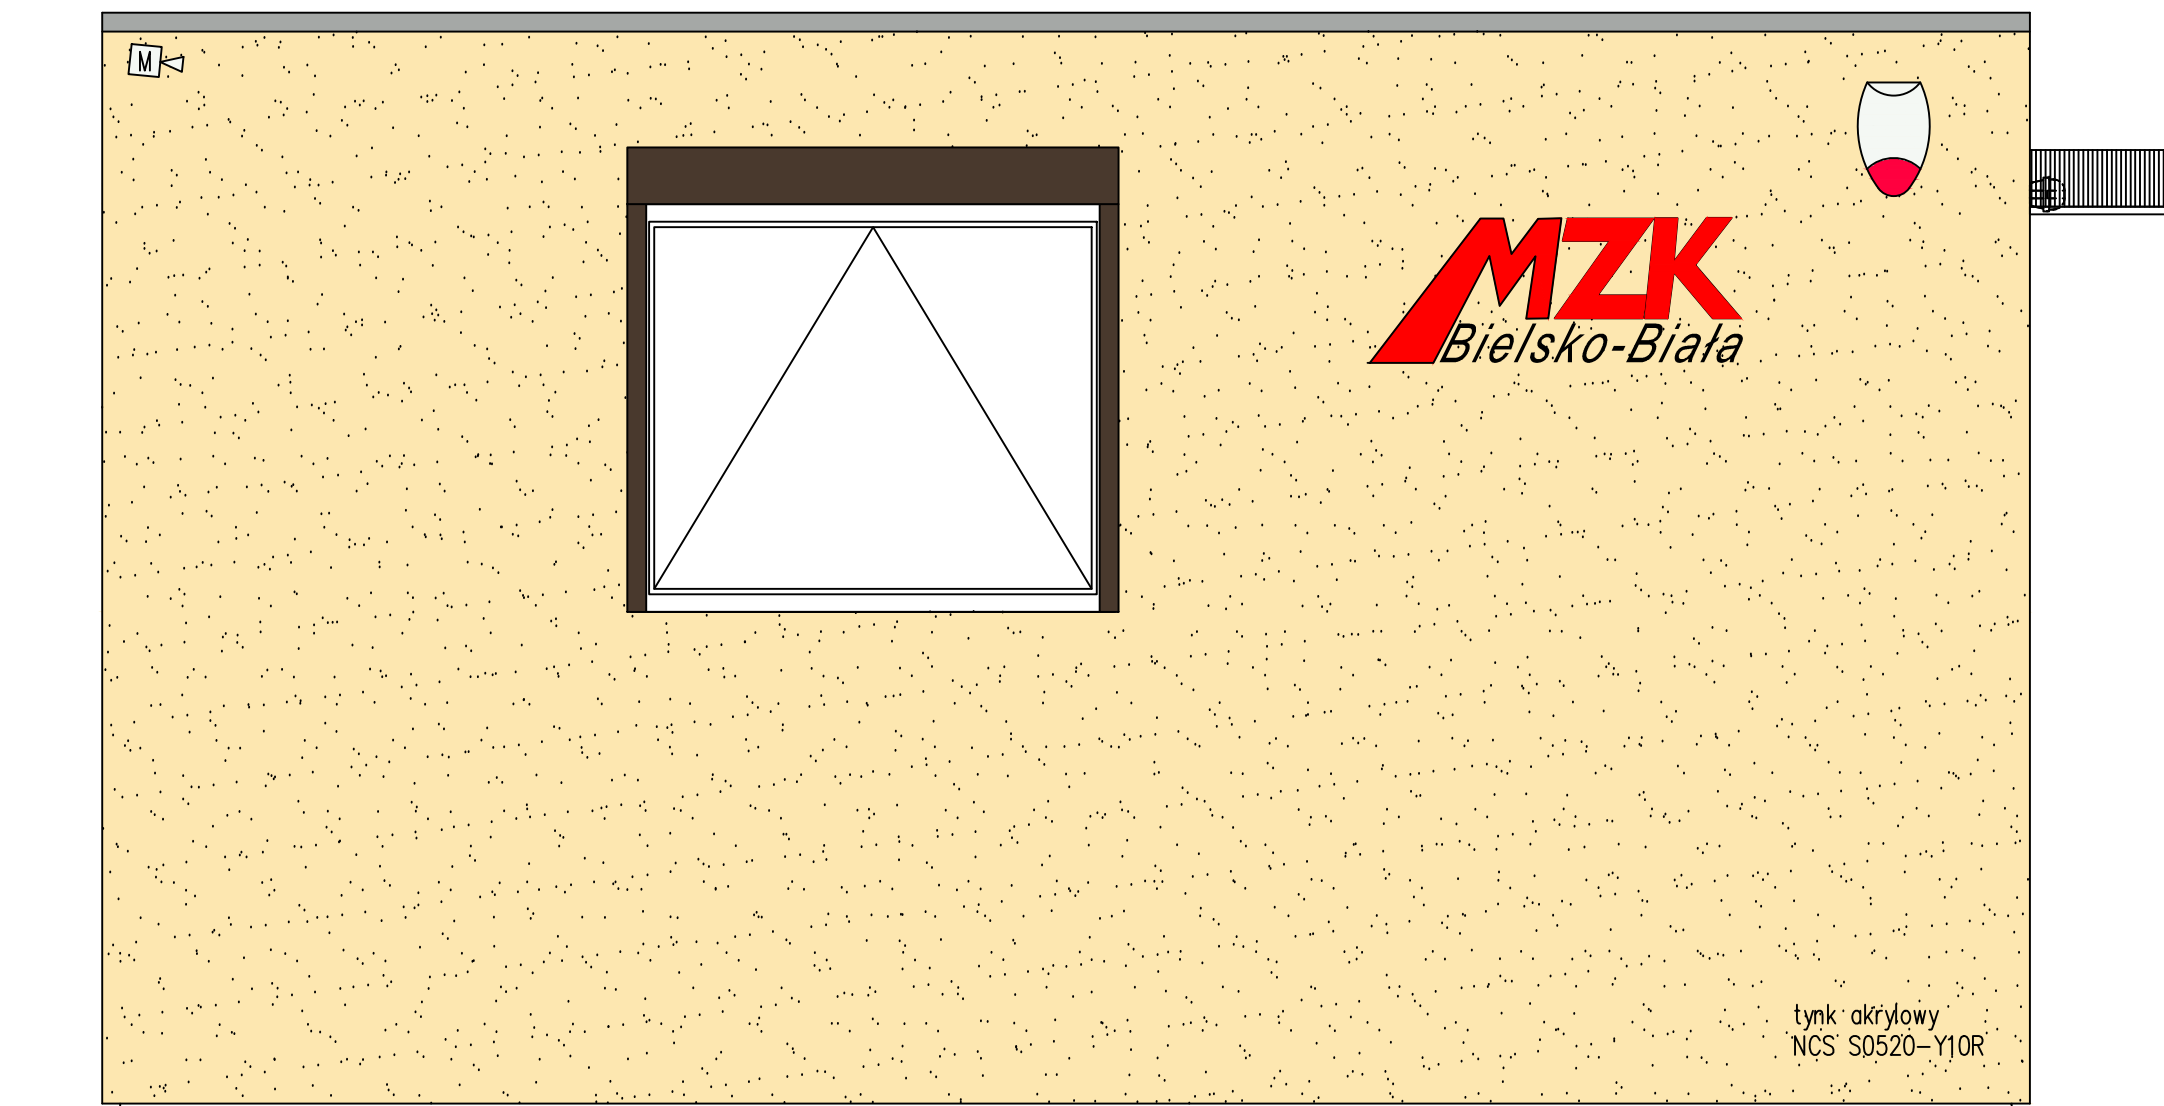


Prezentacja logo inwestora:

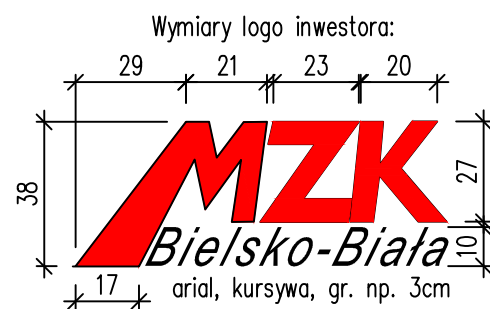

Kolory drobnych elementów:




Kolorystyka elewacji:

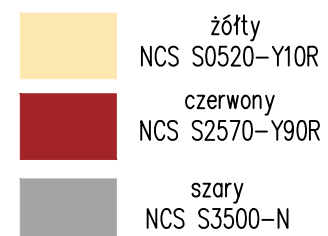

UWAGI:
1. Wymiary podano w [cm], rzędne w [m],


		<small>HAMSTER POLSKA SPÓŁKA Z O.O. 44-200 RYBNIK, UL. JANKOWICKA 23/25, TEL./FAX: 32 756 95 45 BIURO@HAMSTERPOLSKA.PL WWW.HAMSTERPOLSKA.PL</small>	
		<small>Projektowanie, realizacja mebli miejskich i małej architektury</small>	
<small>Inwestor:</small> Miejski Zakład Komunikacyjny w Bielsku-Białej ul. Długa 50, 43-309 Bielsko-Biała,		<small>Lokalizacja:</small> ul. Budowlanych w Bielsku-Białej, pgr 22/2; obręb 0014 Dolne Przedmieście	
<small>Temat:</small> Budowa obiektu socjalnego dla kierowców MZK w Bielsku-Białej ul. Budowlanych		<small>Projektował:</small> mgr inż. arch. Joanna Kowalczyk specj. arch.	
<small>Treść:</small> Elewacja boczna lewa		<small>Upr. nr:</small> 26/SŁOK/2013/II	
<small>Data:</small> Maj 2016	<small>Stadium:</small> BW	<small>Rewizja:</small> -	<small>Podpis:</small>
<small>Format:</small> A3	<small>Skala:</small> 1:20	<small>Rys:</small> A-04	<small>Nr proj.:</small> 01-001

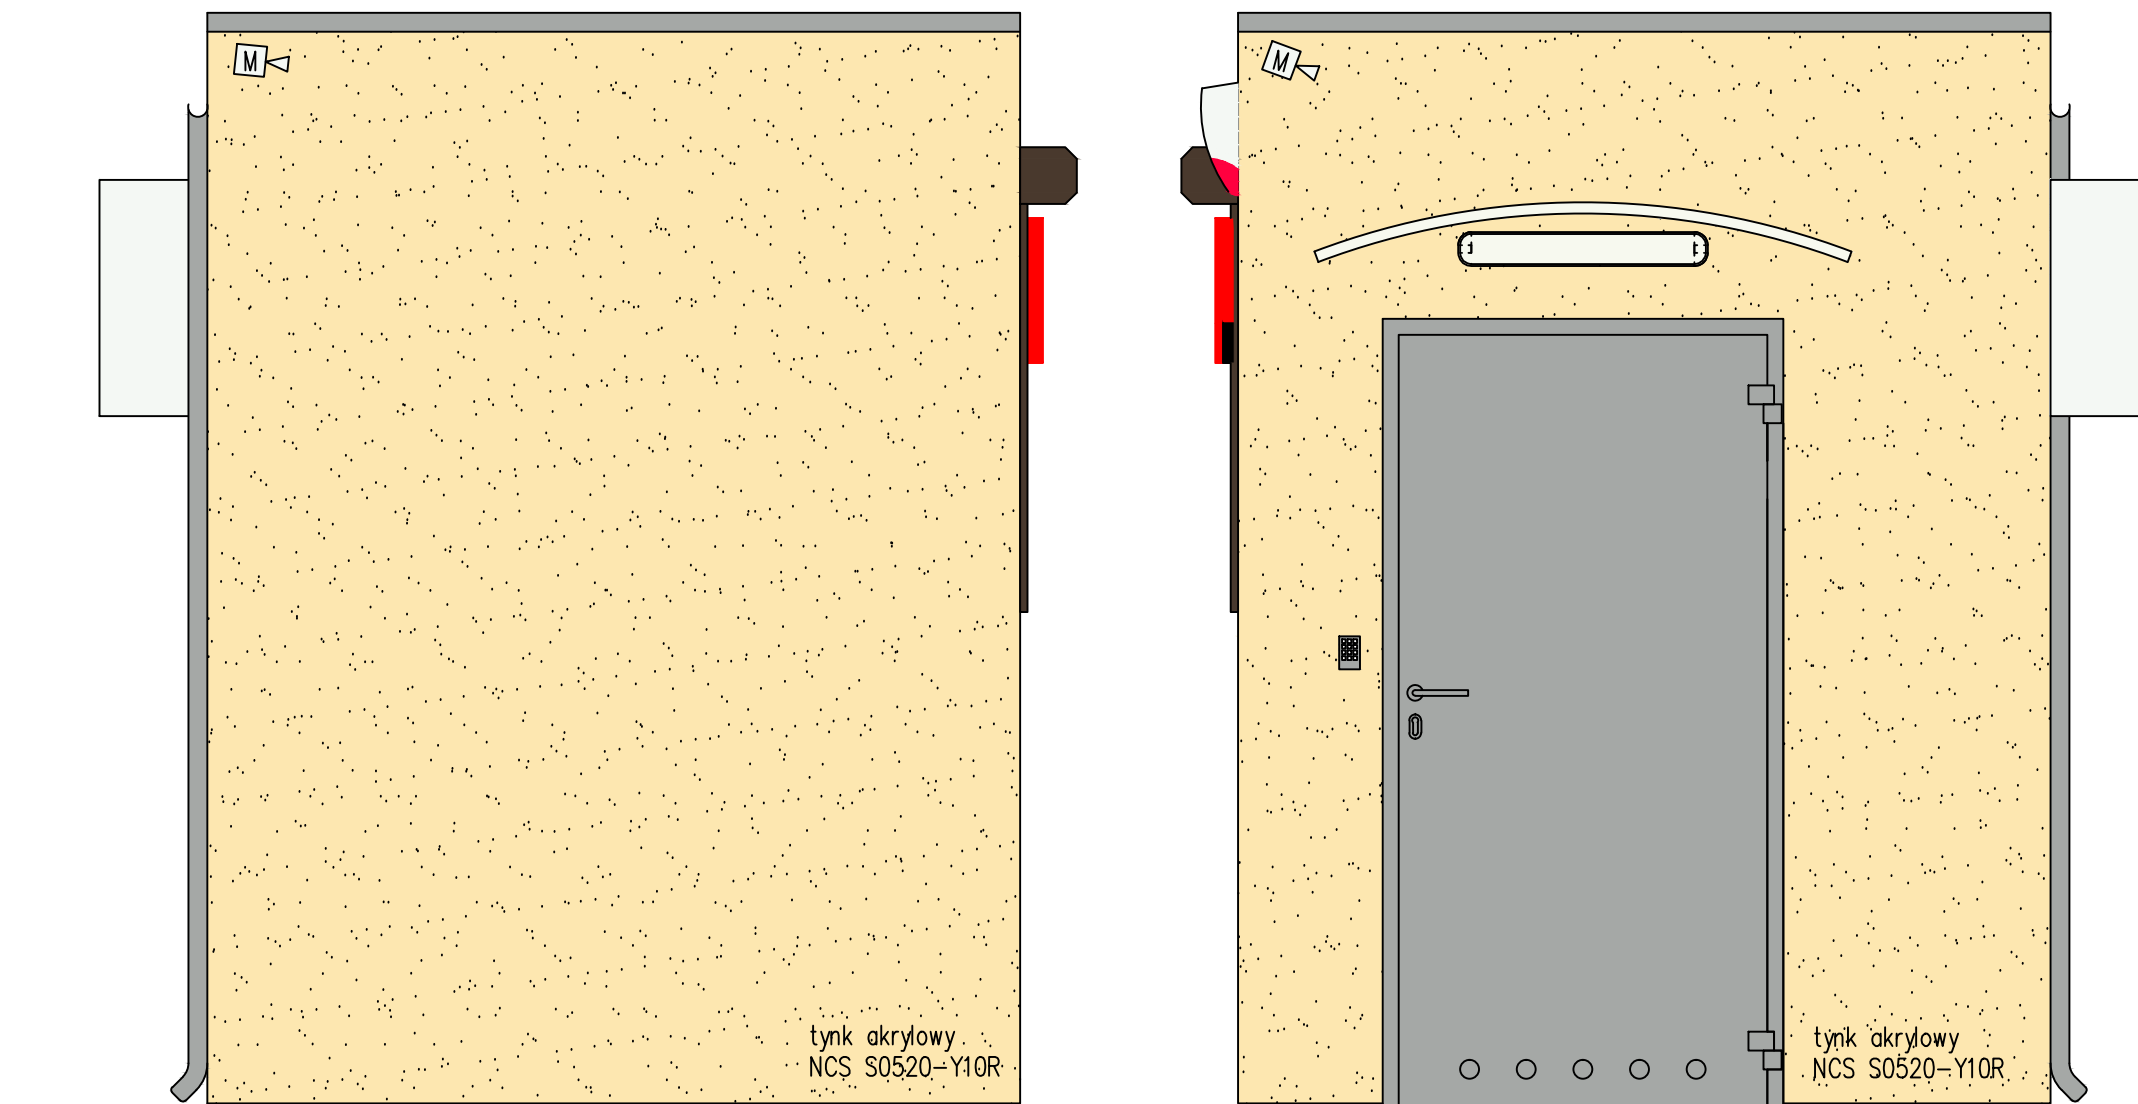

Kolory drobnych elementów:




Kolorystyka elewacji:

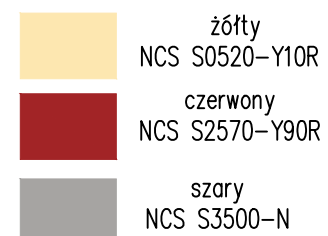

HAMSTER polska

HAMSTER POLSKA SPÓŁKA Z O.O.
44-200 RYBNIK, UL. JANKOWICKA 23/25, TEL./FAX: 32 756 95 45
BIURO@HAMSTERPOLSKA.PL WWW.HAMSTERPOLSKA.PL


Projektowanie, realizacja mebli miejskich i małej architektury			
Inwestor: Miejski Zakład Komunikacyjny w Bielsku-Białej ul. Długa 50, 43-309 Bielsko-Biała,			
Lokalizacja: ul. Budowlanych w Bielsku-Białej, pgr 22/2; obręb 0014 Dolne Przedmieście			
Temat: Budowa obiektu socjalnego dla kierowców MZK w Bielsku-Białej ul. Budowlanych			
Tytuł: Elewacje przednia i tylna		Projektował:	Upr. nr:
Data: Maj 2016	Stadium: BW	Revizja: -	mgr inż. arch. Joanna Kowalczyk specj. arch. 26/SŁOK/2013/II
Format: A3	Skala: 1:20	Rys: A-05	Nr proj: 01-001
		Podpis:	

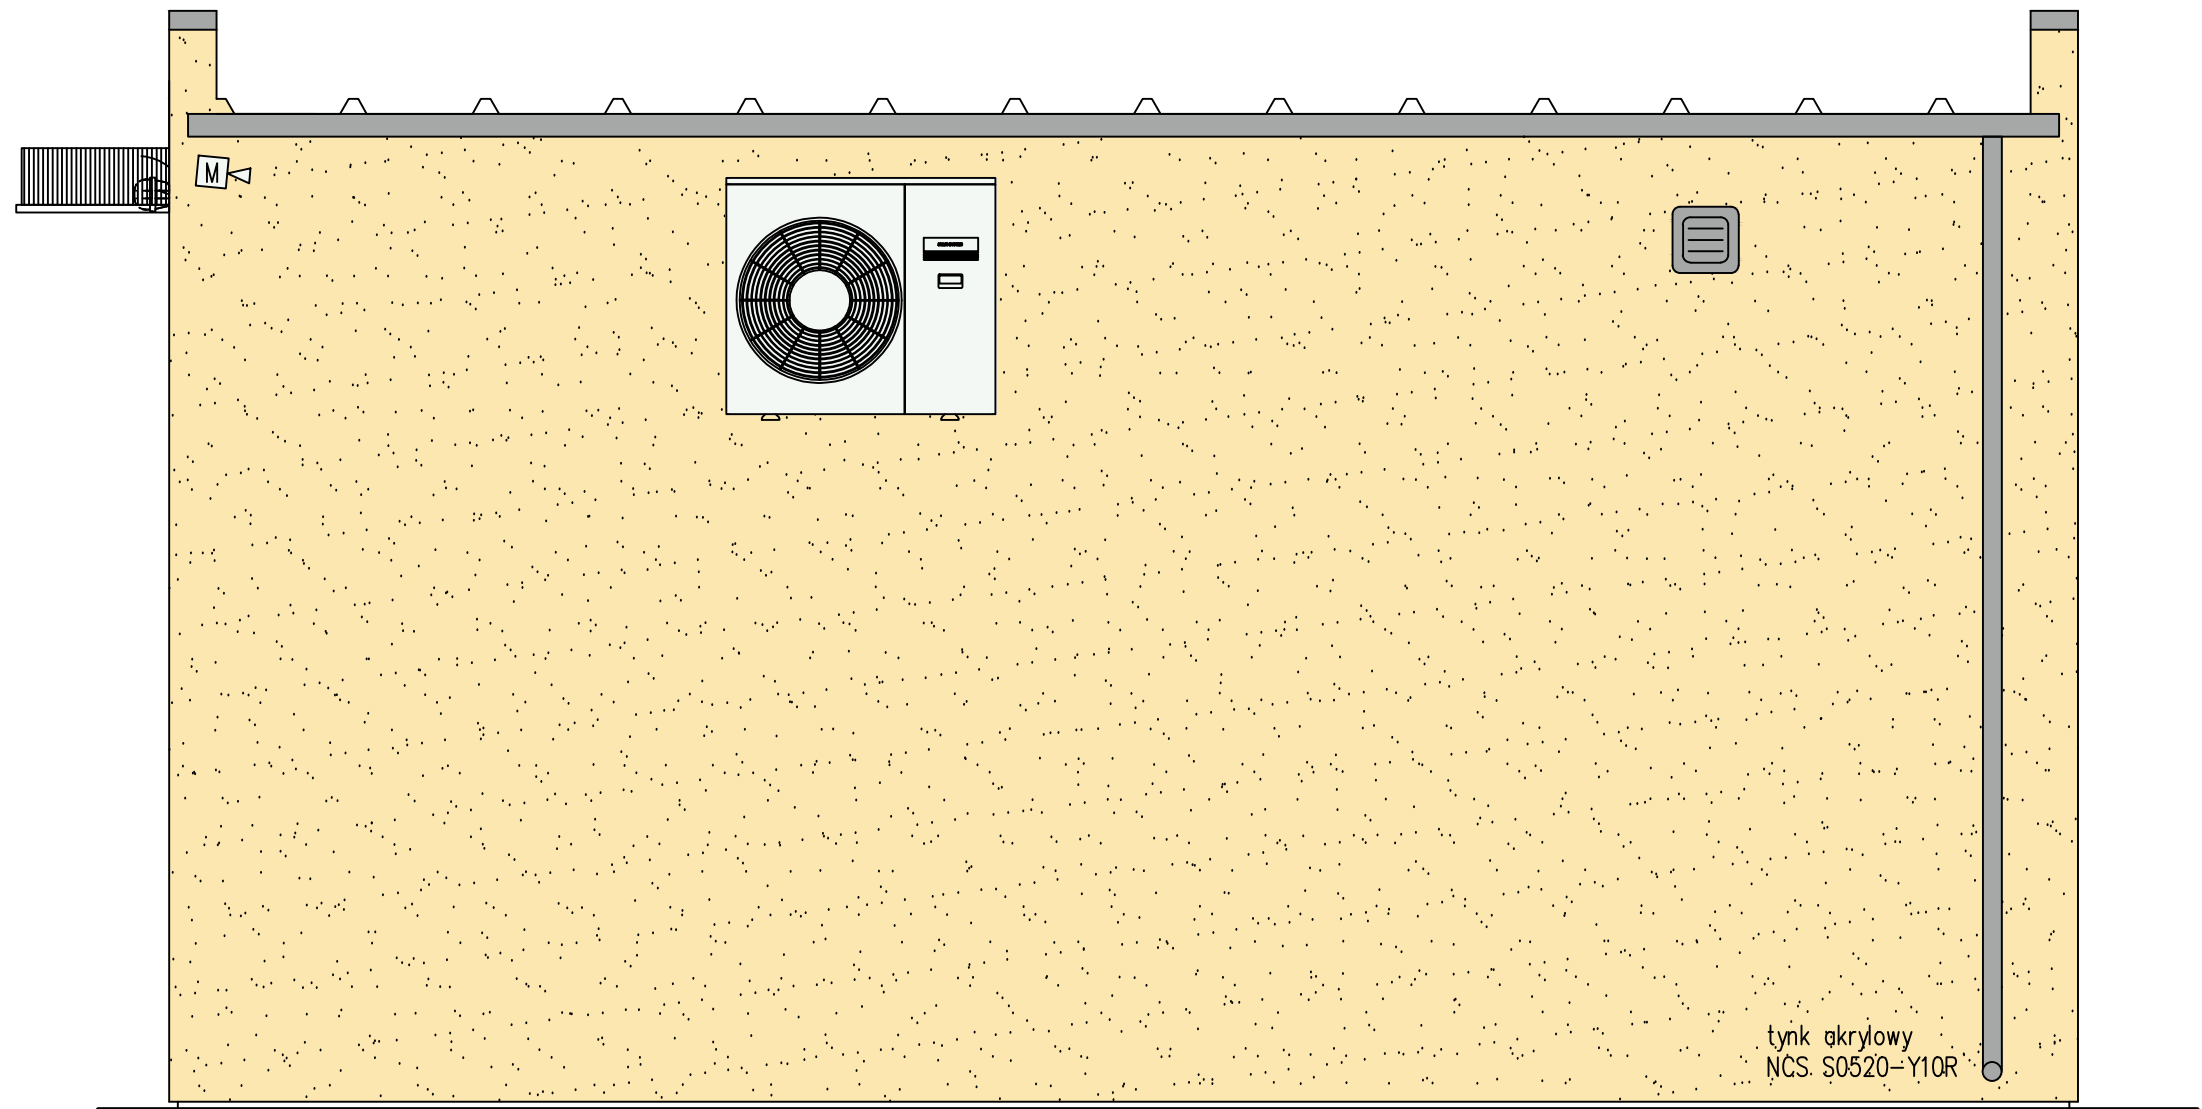

Kolory drobnych elementów:




Kolorystyka elewacji:

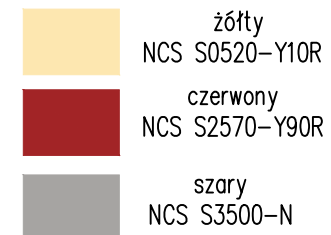

		<small>HAMSTER POLSKA SPÓŁKA Z O.O. 44-200 RYBNIK, UL. JANKOWICKA 23/25, TEL./FAX: 32 756 95 45 BIURO@HAMSTERPOLSKA.PL WWW.HAMSTERPOLSKA.PL</small>	
		<small>Projektowanie, realizacja mebli miejskich i małej architektury</small>	
Inwestor: Miejski Zakład Komunikacyjny w Bielsku-Białej ul. Długa 50, 43-309 Bielsko-Biała,			
Lokalizacja: ul. Budowlanych w Bielsku-Białej, pgr 22/2; obręb 0014 Dolne Przedmieście			
Temat: Budowa obiektu socjalnego dla kierowców MZK w Bielsku-Białej ul. Budowlanych			
Treść: Elewacja boczna prawa		Projektował: mgr inż. arch. Joanna Kowalczyk specj. arch.	
Data: Maj 2016	Stadium: BW	Rewizja: -	Upr. nr: 26/SŁOK/2013/II
Format: A3	Skala: 1:20	Rys: A-06	Nr proj.: 01-001
<small>Wszystkie prawa zastrzeżone - All rights reserved</small>		Podpis:	


Płyta fundamentowa

SKALA 1:25
Rzut

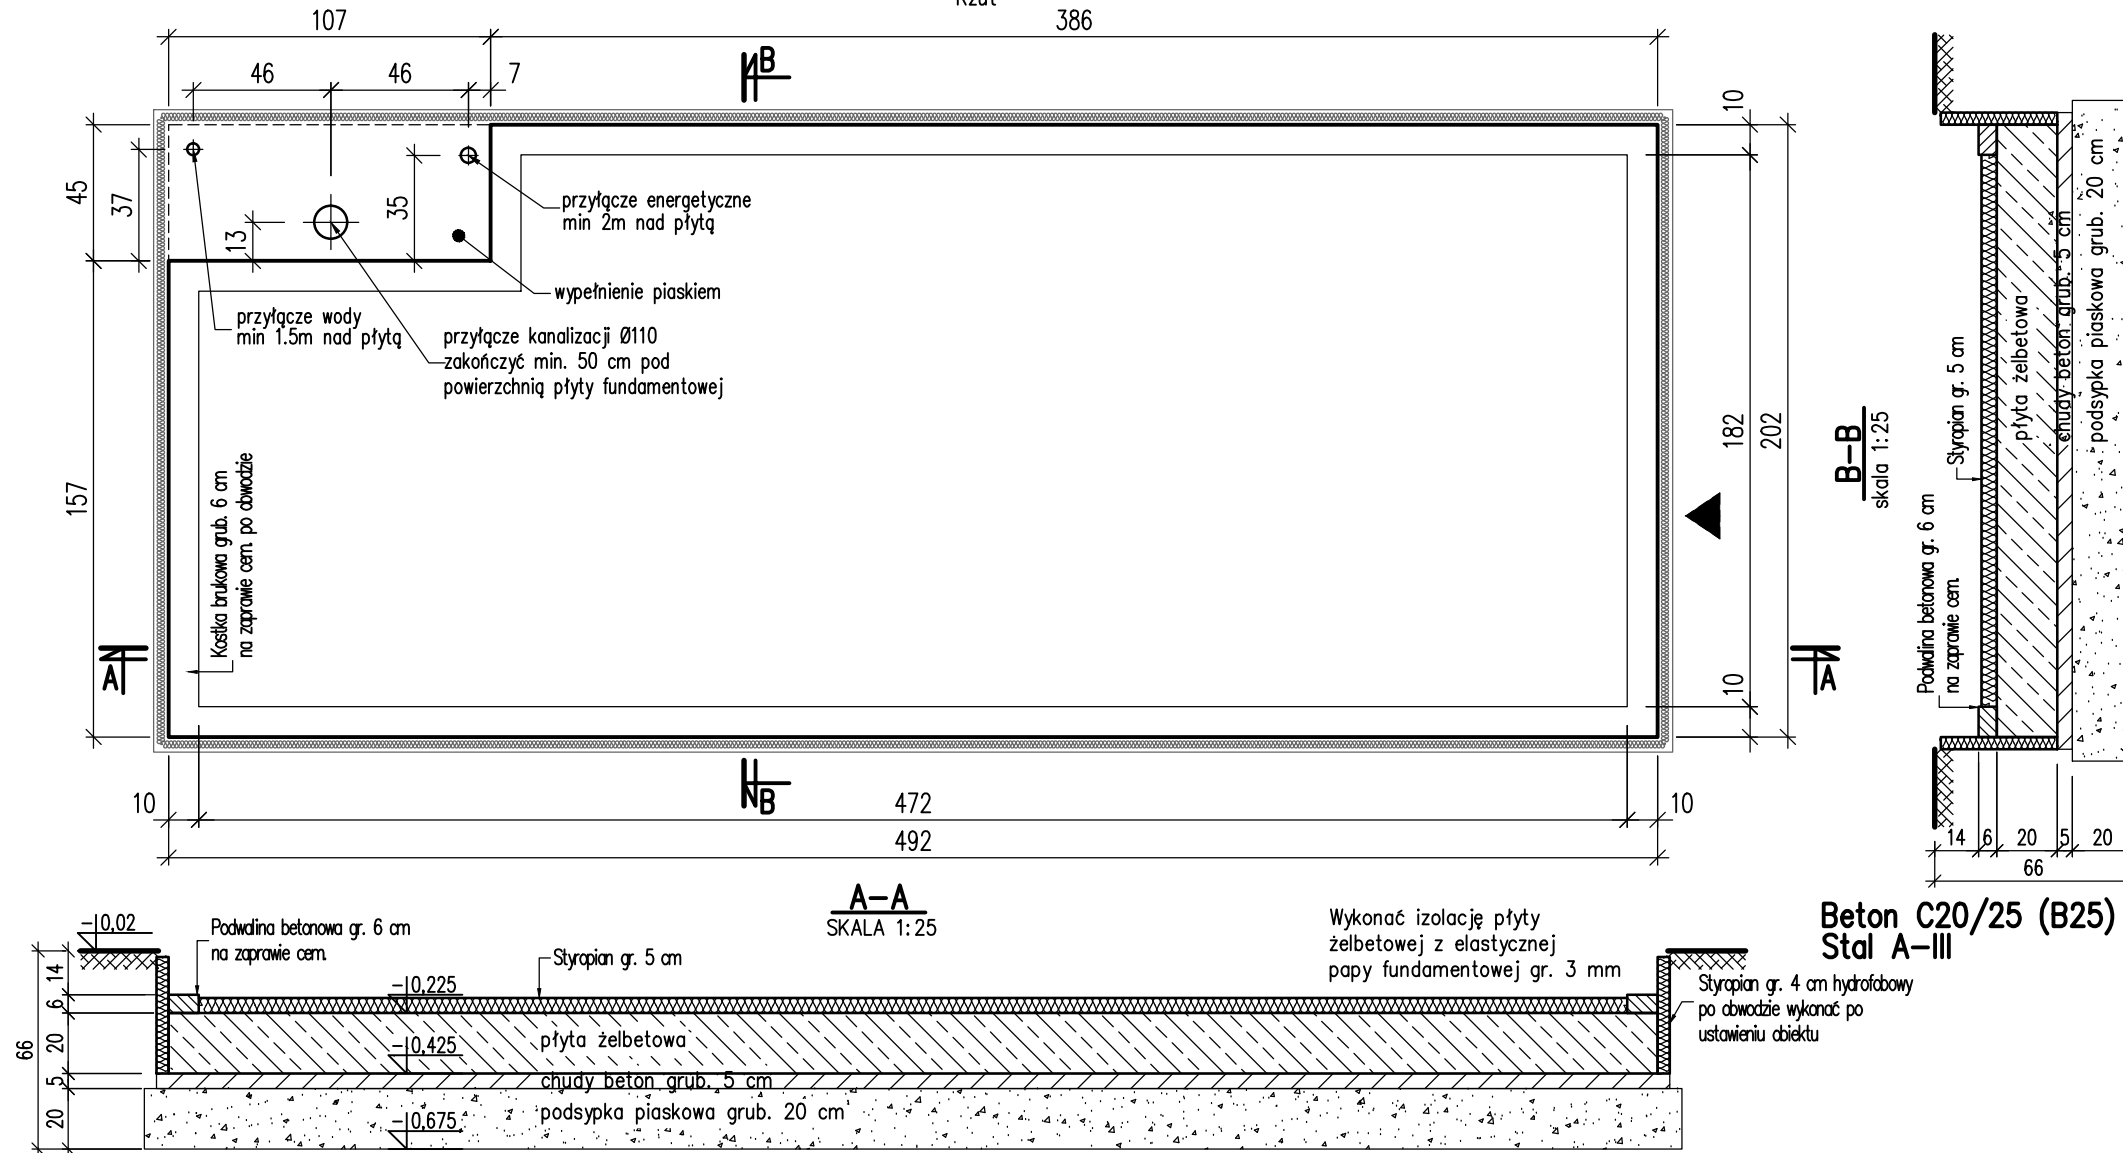

UWAGI:
1. Wymiary podano w [cm], rzędne w [m],

		HAMSTER POLSKA SPÓŁKA Z O.O. 44-200 RYBNIK, UL. JANKOWICKA 23/25, TEL./FAX: 32 756 95 45 BIURO@HAMSTERPOLSKA.PL WWW.HAMSTERPOLSKA.PL	
Projektowanie, realizacja mebli miejskich i małej architektury			
Inwestor: Miejski Zakład Komunikacyjny w Bielsku-Białej ul. Długa 50, 43-309 Bielsko-Biała,			
Lokalizacja: ul. Budowlanych w Bielsku-Białej, pgr 22/2; obręb 0014 Dolne Przedmieście			
Temat: Budowa obiektu socjalnego dla kierowców MZK w Bielsku-Białej ul. Budowlanych			
Treść: Płyta fundamentowa-rys. szalunkowy		Projektował: mgr inż. Grzegorz Gubała specj. konstr.-bud.	Upr. nr: 657/01
Data: Maj 2016	Stadium: BW	Rewizja: -	Podpis:
Format: A3	Skala: 1:25	Rys: A-07	Nr proj: 01-001

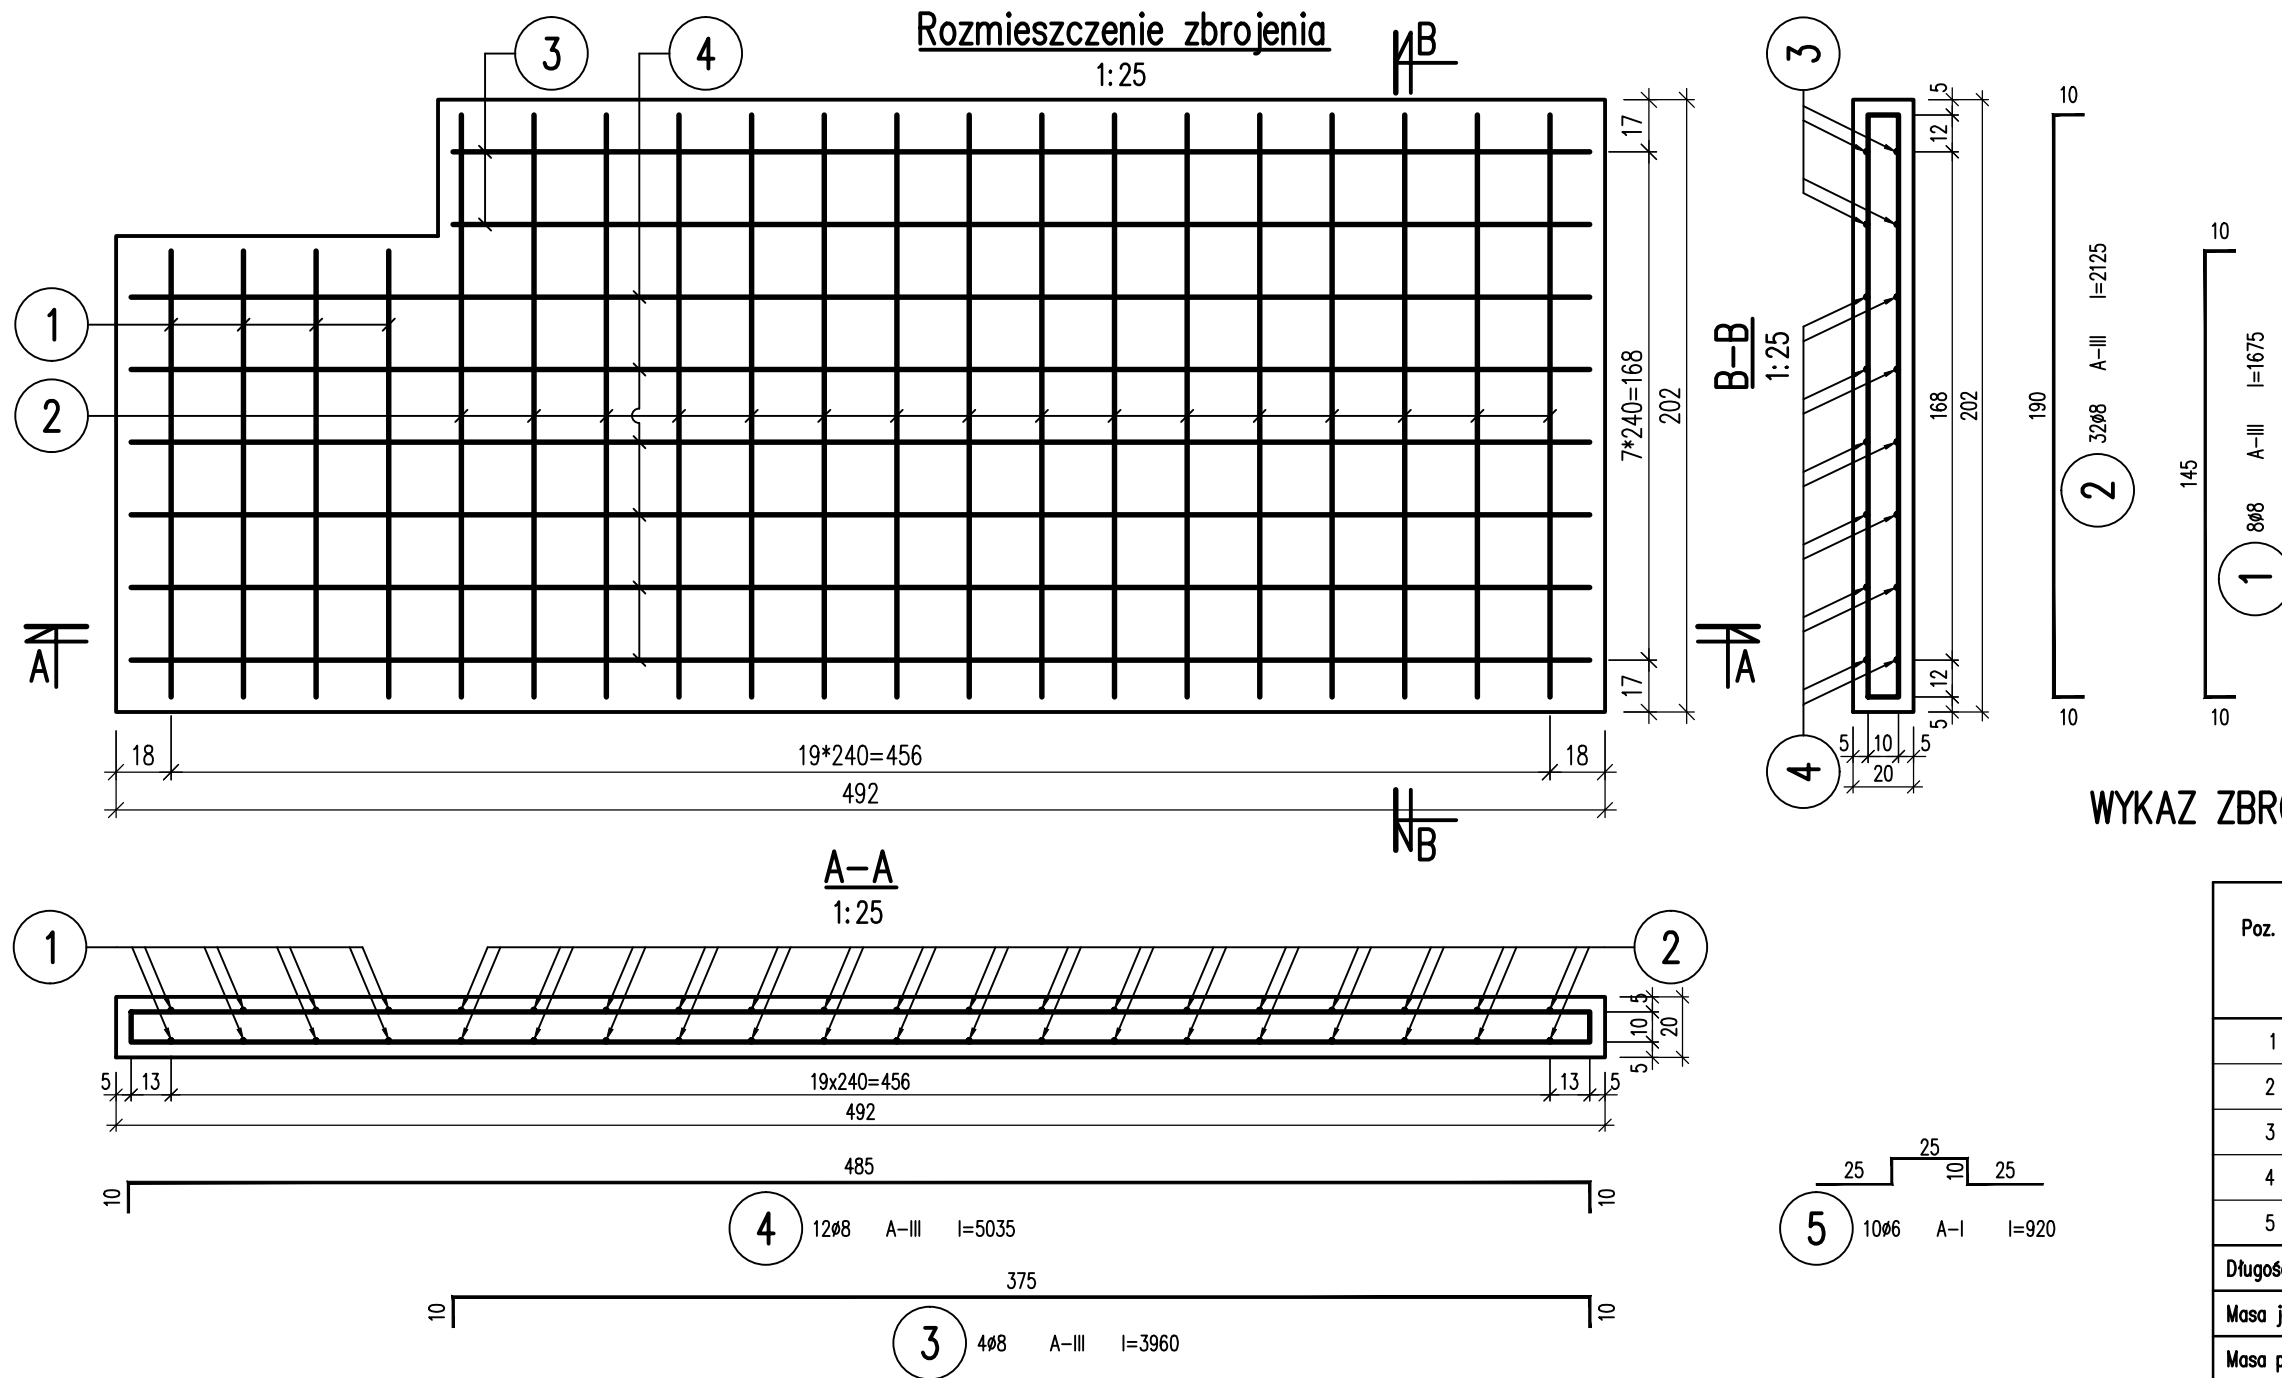

WYKAZ ZBROJENIA – Płyta fundamentowa PF-1
PF-1 – wyk. 1x

Poz.	Ilość	Średnica [mm]	Długość [mm]	Długość catk. [m]	
				A-I ø6	A-III ø8
1	8	8	1675		13.40
2	32	8	2125		68.00
3	4	8	3960		15.84
4	12	8	5035		60.42
5	10	6	920	9.20	
Długość całkowita wg średnic [m]				9.20	157.66
Masa jednostkowa pręta [kg/m]				0.22	0.39
Masa prętów wg średnic [kg]				2.04	62.21
Masa prętów wg klas stali [kg]				2.0	62.2
Masa całkowita dla 1 elementu [kg]				64	

PF-1 – wyk. 1x

64 [kg]

UWAGI:
1. Wymiary podano w [cm], rzędne w [m],

		HAMSTER POLSKA SPÓŁKA Z O.O. 44-200 RYBNIK, UL. JANKOWICKA 23/25, TEL./FAX: 32 756 95 45 BIURO@HAMSTERPOLSKA.PL WWW.HAMSTERPOLSKA.PL	
		Projektowanie, realizacja mebli miejskich i małej architektury	
Inwestor: Miejski Zakład Komunikacyjny w Bielsku-Białej ul. Długa 50, 43-309 Bielsko-Biała,			
Lokalizacja: ul. Budowlanych w Bielsku-Białej, pgr 22/2; obręb 0014 Dolne Przedmieście			
Temat: Budowa obiektu socjalnego dla kierowców MZK w Bielsku-Białej ul. Budowlanych			
Treść: Płyta fundamentowa-rys. zbrojenia		Projektował: mgr inż. Grzegorz Gubała specj. konstr.-bud.	Upr. nr: 657/01
Data: Maj 2016	Stadium: BW	Rewizja: -	Podpis:
Format: A3	Skala: 1:25	Rys: A-08	Nr proj: 01-001