

TAURON Dystrybucja S.A.
 Oddział w Bielsku Białej
 ul. Batorego 17a, 43-300 Bielsko-Biała
 tel. +48 33 813 10 00, fax +48 33 813 10 63

Adres do korespondencji:
 ul. Filarowa 18, 43-300 Bielsko-Biała
 info@tauron-dystrybucja.pl



DYREKTOR
mgr inż. Krzysztof Knapik

Bielsko-Biała 2016-12-27

1007397459



**Miejski Zakład Komunikacyjny
 w Bielsku-Białej**
 ul. Długa 50
 43-309 Bielsko-Biała

TD/OBB/OMD/2016-12-28/0000005
 1007526820 OMD/5573/16

Dotyczy: uzgodnienia budowy obiektu socjalnego dla potrzeb kierowców MZK na działce nr 259/160 przy ul. Tańskiego w Bielsku-Białej.

Odpowiadając na wniosek z dnia 06.12.2016r., data wpływu do TAURON Dystrybucja S.A. 07-12-2016 informujemy, że budowę obiektu socjalnego dla kierowców MZK przy ul. Tańskiego w Bielsku-Białej uzgadnia się bez uwag.

Wszelkie zbliżenia i skrzyżowania projektowanej inwestycji z urządzeniami TAURON Dystrybucja S.A. należy wykonać zgodnie z ogólnie obowiązującymi przepisami i normami.


Ponadto informujemy, że na danym terenie mogą znajdować się urządzenia elektroenergetyczne i teletechniczne niebędące własnością TAURON Dystrybucja S.A. Oddział w Bielsku Białej

Ważność uzgodnienia ustala się na okres dwóch lat, licząc od daty niniejszego pisma.

Z poważaniem

Załączniki: mapa szt. 1
 Kopia: OMD/CW/5573

TAURON Dystrybucja S.A.
 Oddział w Bielsku-Białej
 Wydział Dokumentacji
 Starszy Specjalista ds. Uzgodnień Branżowych
Wiesław Cyganik

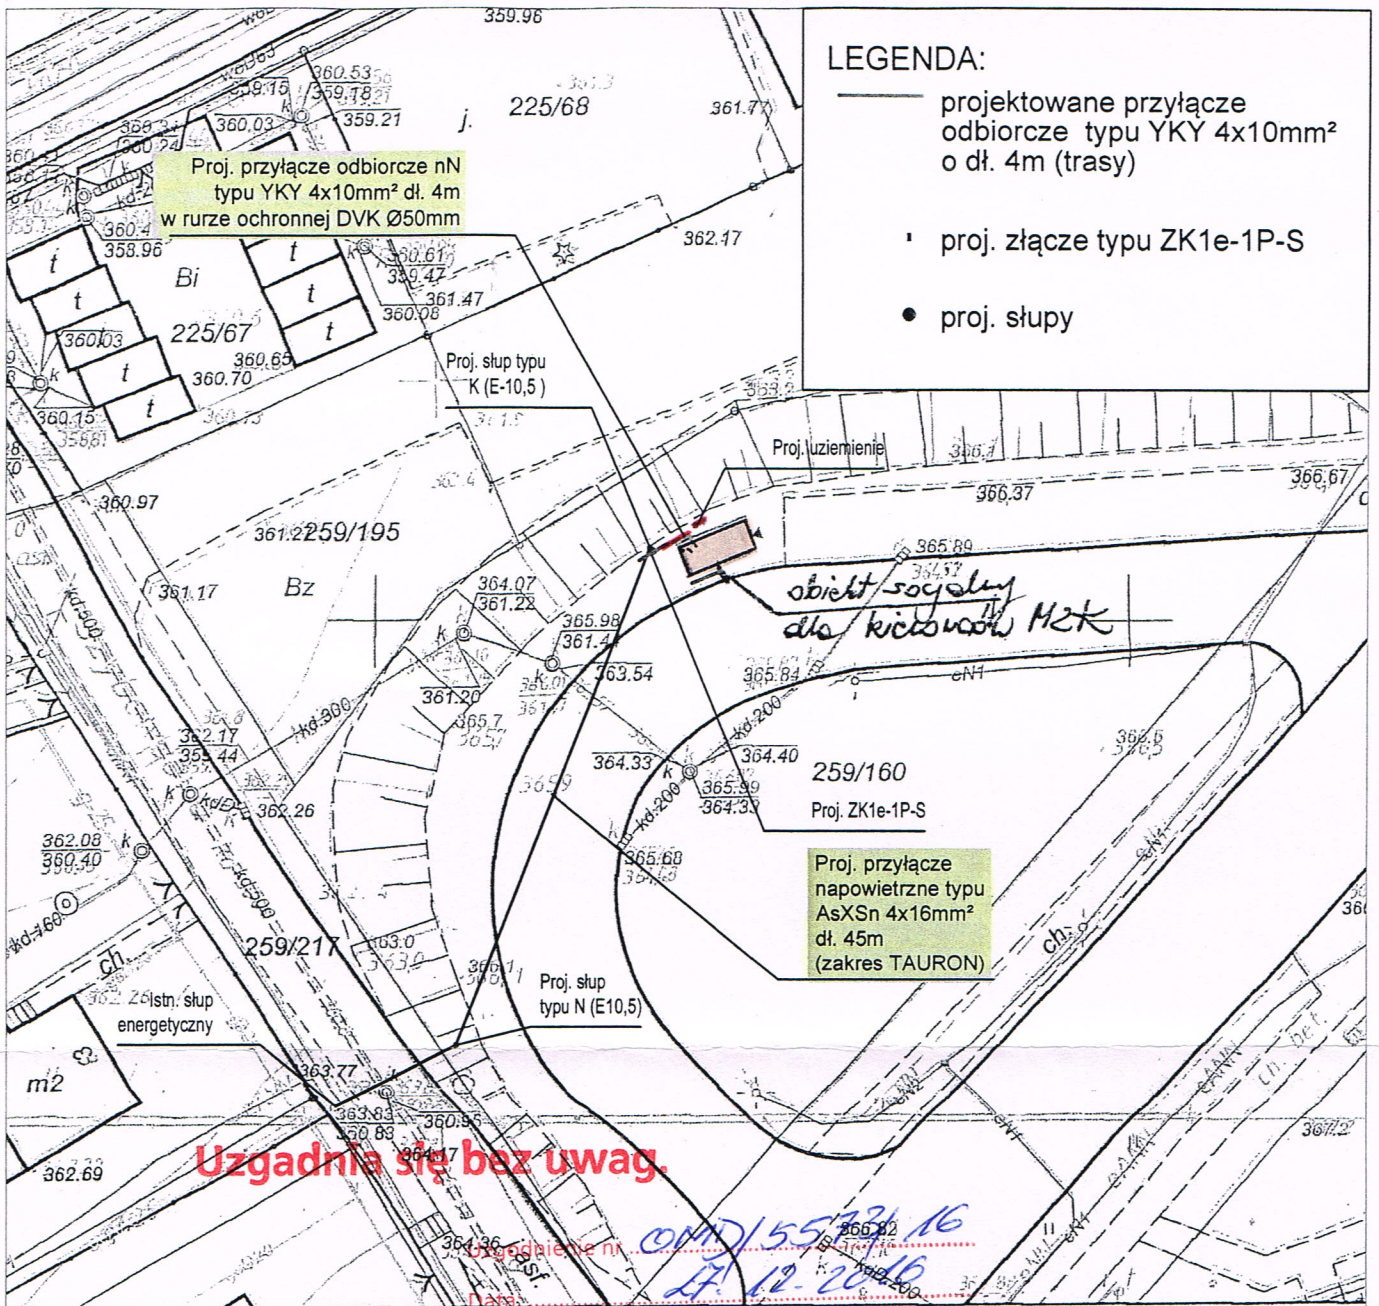

W oznaczonym terenie wskazano przebieg* (brak*) urządzeń podziemnych własności TAURON Dystrybucja S.A. Oddział w Bielsku-Białej
Linia napowietrzna widoczna w terenie.
* niepotrzebne skreślić podpis

Adnotacje
TAURON Dystrybucja S.A.
Oddział w Bielsku-Białej
Wydział Dokumentacji
Starszy Specjalista ds. Uzgodnień Branżowych

Wiesław Cyganik

m.p.

Wykonała Katarzyna Brzońska

podpis wykonawcy
ewidencyjne dotyczące części granic
zastawionych na niniejszej mapie
nie zostały na podstawie mapy
trafnej w skali 1:2530, wykonanej
540 r. Nie spełniają one

Poświadczam zgodność niniejszej k...	
państwowego zasobu geodezyjnego i	
Organ prowadzący państwowy zasob geodezyjny i kartograficzny	Prezyc
Nazwa materiału zasobu	17/17
Identyfikator ewidencyjny materiału zasobu	P.2481
Data wykonania kopii	2

Usługi Projektowe Nadzory i Pomiar Urządzeń i Instalacji Elektrycznych inż. Zygmunt Binda ul. Pod Piekiem 1 43-360 Bystra	KREŚLIŁ:	NR UPRAWNIENIEN:	DATA:	PODPIS: Zygmunt Binda Uprawnienie do kierowania i budowania projektowania i kierowania robotami i budownictwem bez ograniczeń w specjalności instalacyjnej w zakresie sieci i instalacji elektrycznych nr 80/77/93, S/KW/001/01
	mgr inż. Krzysztof Binda	001/E-G-1/3293/155/13 DG-1/001/4863-224/15	24.11.2016	
	PROJEKTOWAŁ:	NR UPRAWNIENIEN:	DATA:	
	inż. Zygmunt Binda	80/77/93 B-B	24.11.2016	
INWESTOR:	Miejski Zakład Komunikacyjny w Bielsku-Białej ul. Długa 50, 43-309 Bielsko-Biała			SKALA: 1:500
OBIEKT:	Obiekt socjalny dla kierowców			
TYTUŁ RYSUNKU:	Plan zagospodarowania trasy przyłącza odbiorczego nN - YKY 4x10mm², o dł. 4m (trasy) ul. Tańskiego/Pętla na dz. 259/160 obręb 0001, 0038-Aleksandrowice, Stare Bielsko			
				NR RYS.: UZG.1