


RZUT DACHU - STAN ISTNIEJĄCY

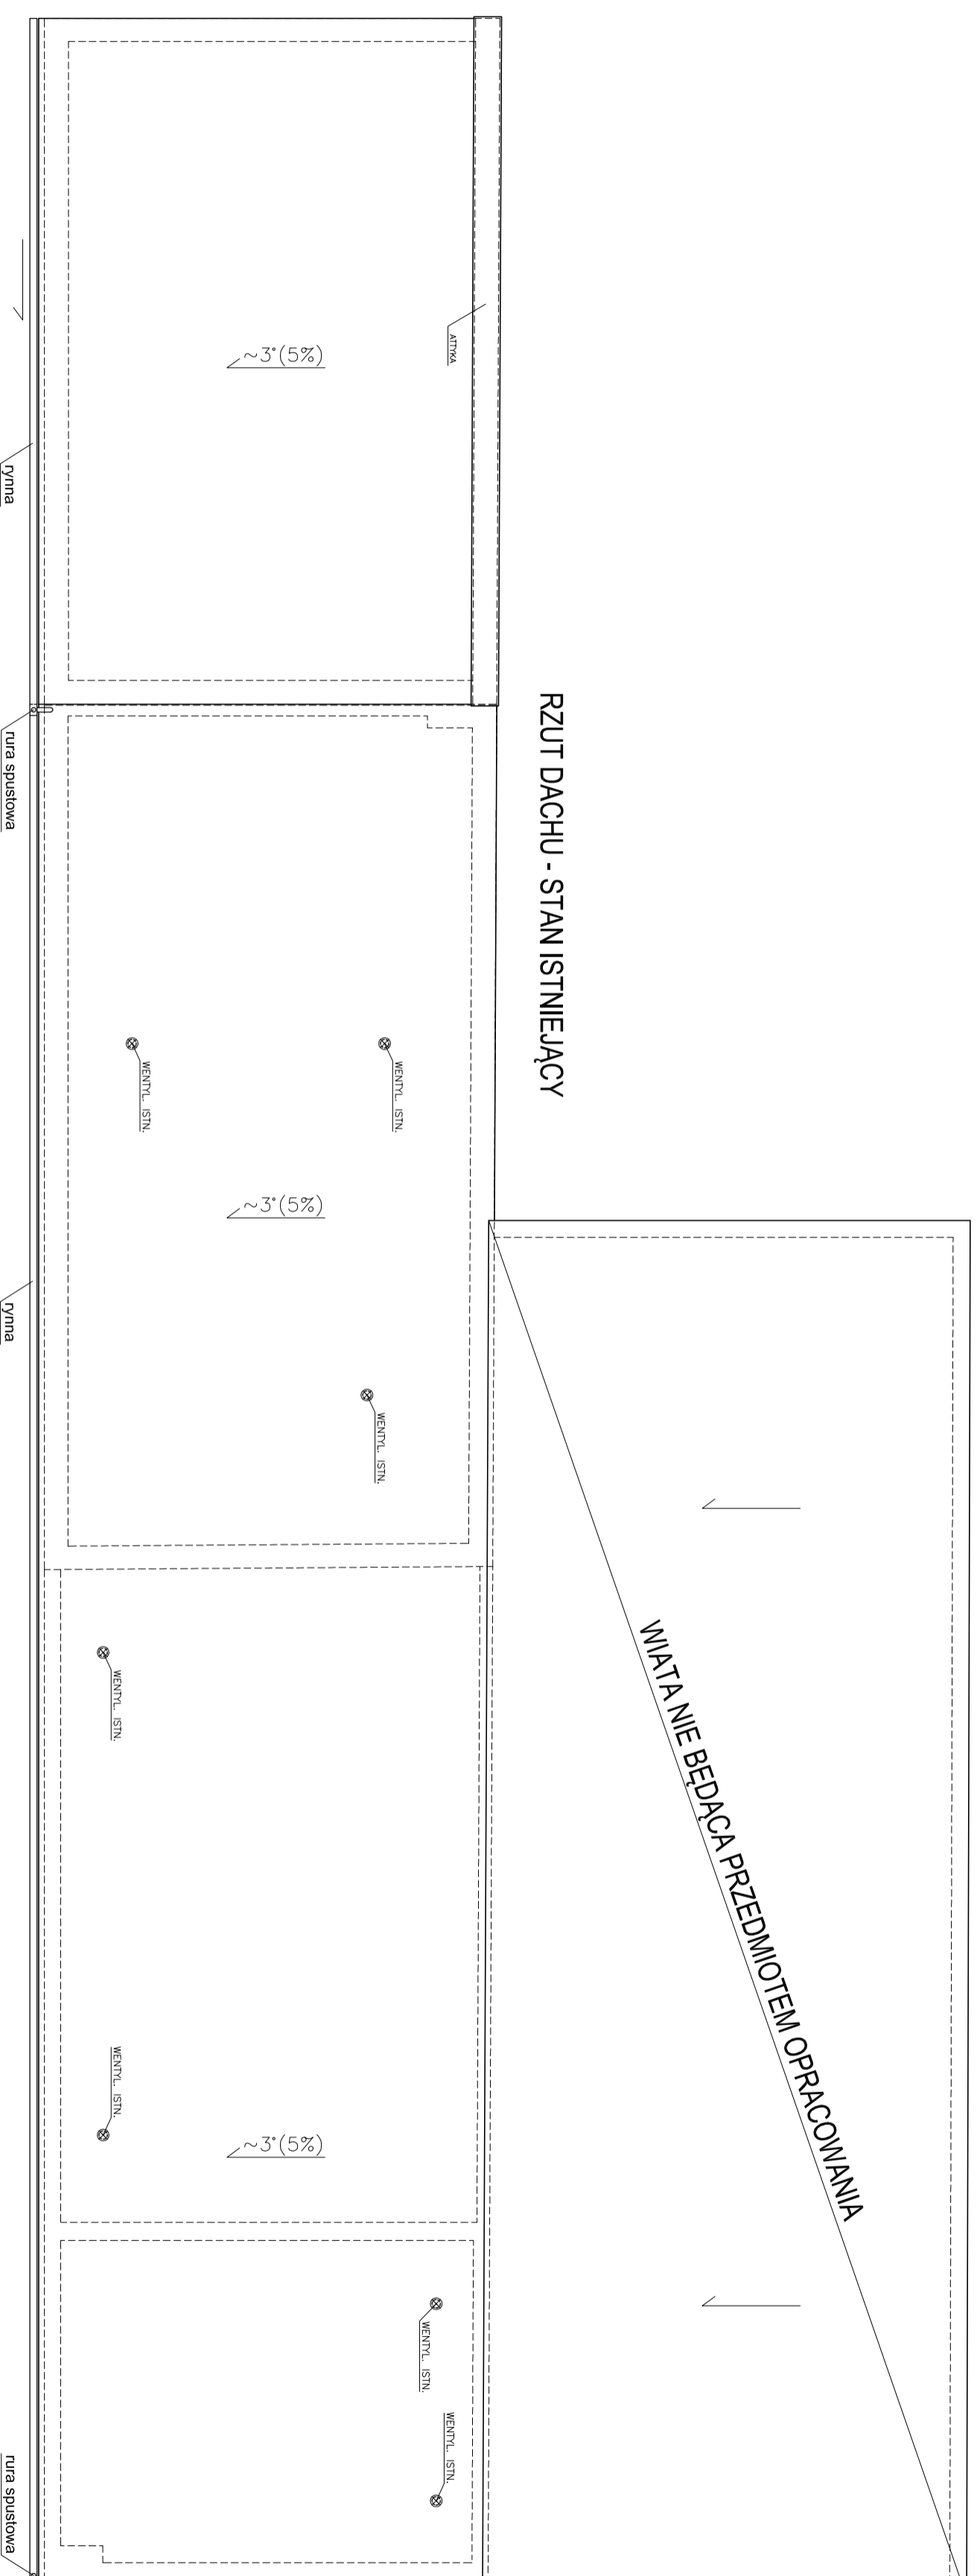

OBIEKT:

PROJEKT BUDOWLANY:

– ROZBIÓRKA PIĘTRA NAD BUDYNKIEM PNEUMATYKI
 – ZMIANA KONSTRUKCJI DACHU I OCIEPLENIE ELEWACJI BUDYNKU: PNEUMATYKI
 Z MAGAZYNEM FARB I LAKIERÓW (MATERIAŁÓW ŁATWOPALNYCH) I GARAZAMI

INWESTOR: Miejski Zakład Komunikacyjny, 43–300 Bielsko–Biala ul. Długa 50

LOKALIZACJA: Bielsko–Biala ul. Długa 50

Tytuł rys.: **RZUT DACHU – STAN ISTNIEJĄCY**

PROJEKTOWAŁ: mgr inż. arch. Katarzyna Kasolik–Suchanek

SCALA: 1:100

NR RYS.: 4

Projektowanie Konstrukcji Budowlanych Inż. Jan Goch 43–385 Jasionica ul. Cisowa 914 tel:(33)8221475