


Rzut
1:20

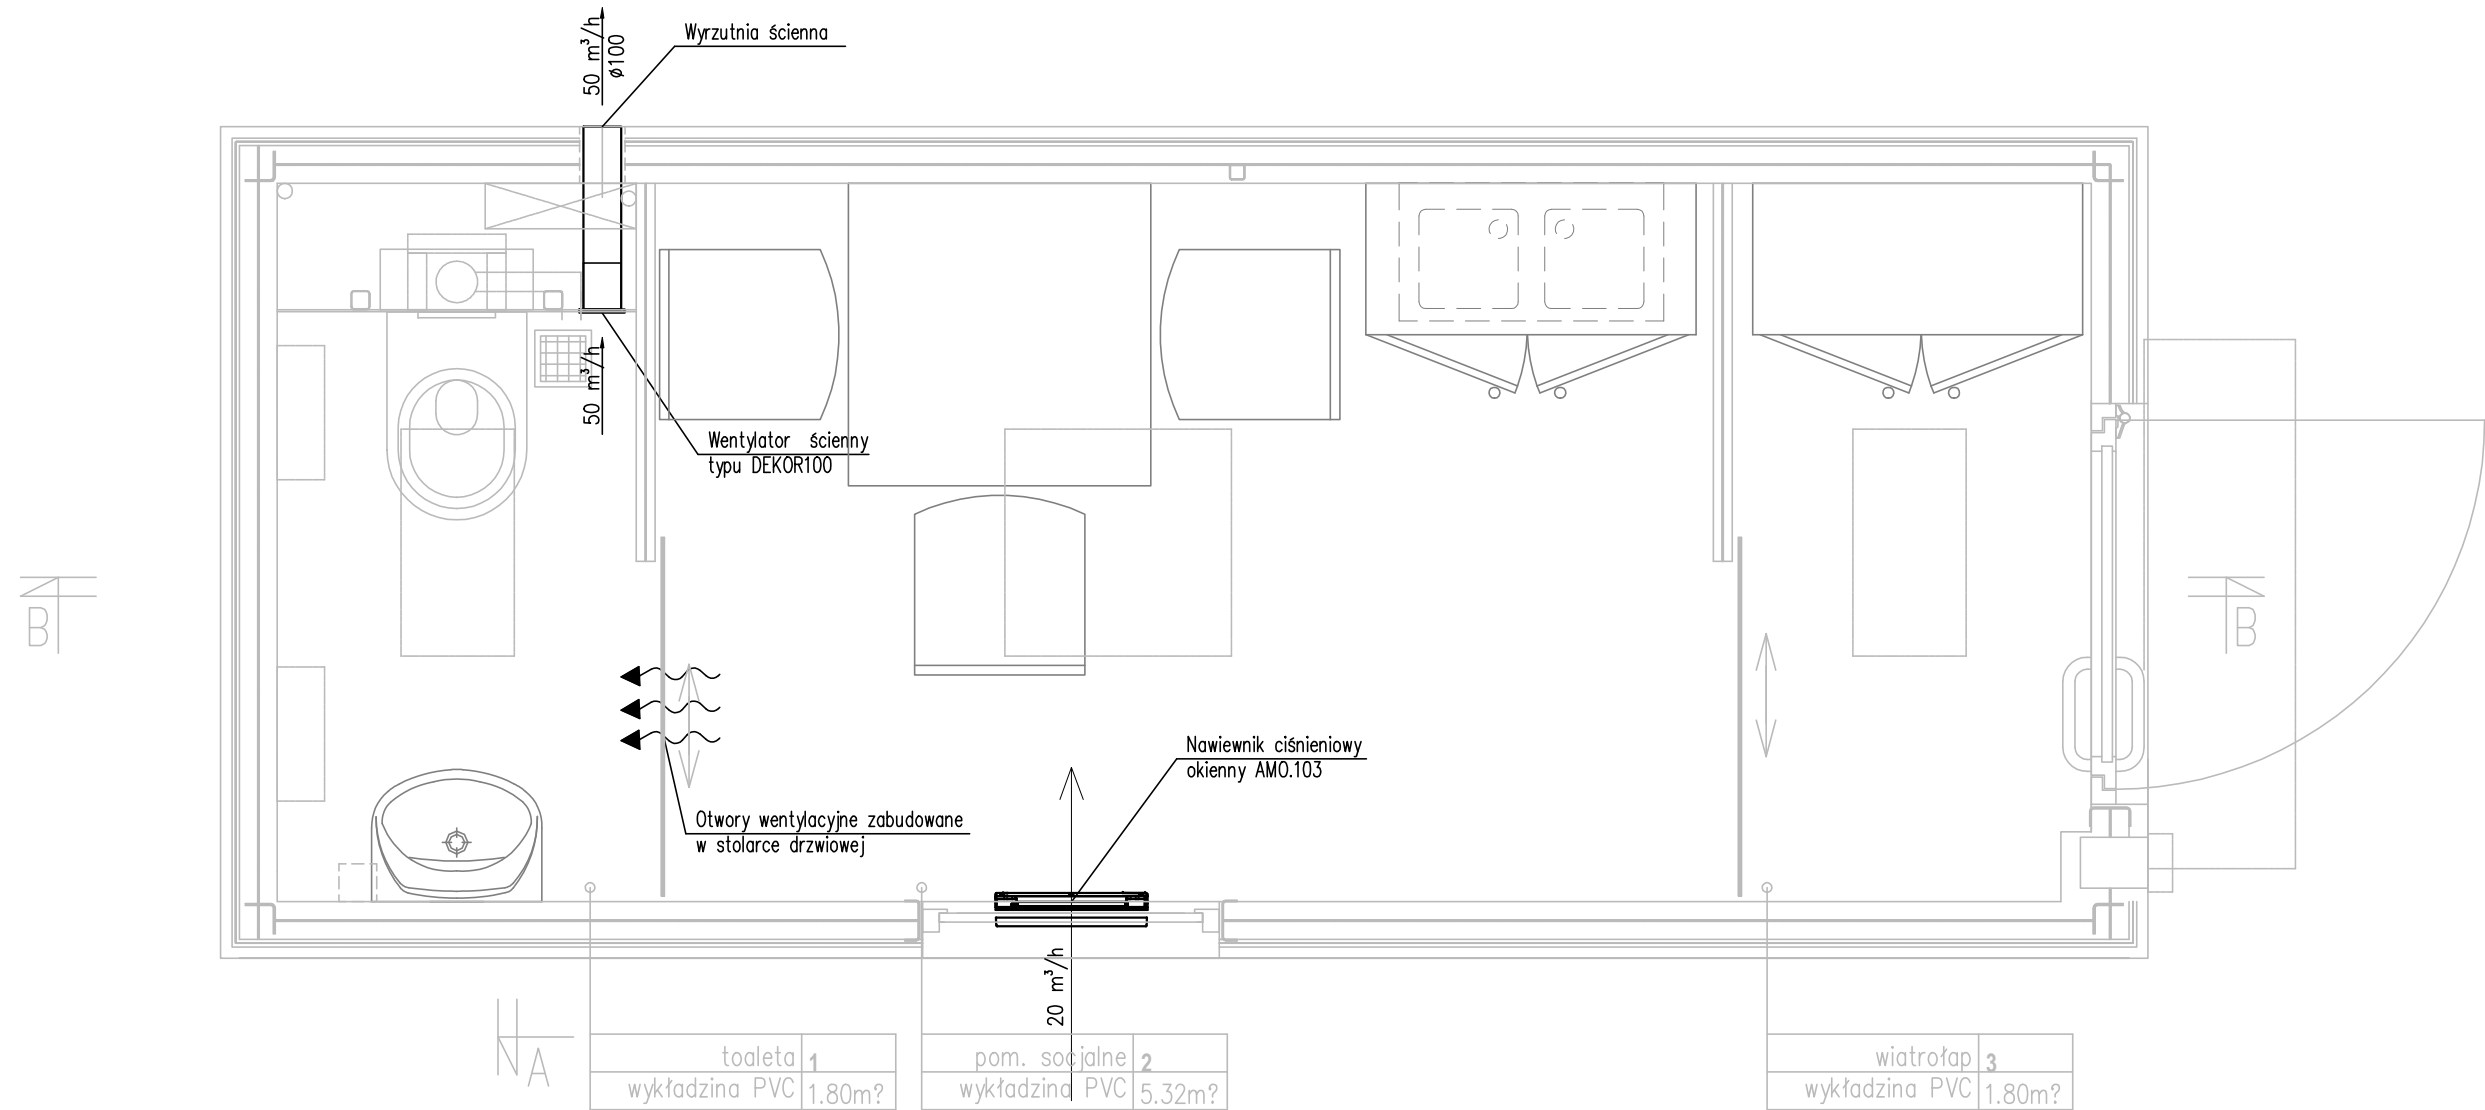

LEGENDA

OZNACZENIA GRAFICZNE	
	Nawiewnik okienny ciśnieniowy AMO.103
	Wentylator łazienkowy ścienny DEKOR 100CDZ
	Kratka transferowa

UWAGI:
1. Wymiary podano w [mm], wysokości w [m],

HAMSTER polska		HAMSTER POLSKA SPÓŁKA Z O.O. 44-200 RYBNIK, UL. JANKOWICKA 23/25, TEL./FAX: 32 756 95 45 BIURO@HAMSTERPOLSKA.PL WWW.HAMSTERPOLSKA.PL	
Projektowanie, realizacja mebli miejskich i małej architektury			
Inwestor: Miejski Zakład Komunikacyjny w Bielsku – Białej ul. Długa 50, 43 – 309 Bielsko – Biała			
Inwestycja: ul. Babiogórska w Bielsku – Białej, pgr 832/5 obręb 0001 Aleksandrowice			
Temat: Budowa obiektów socjalnych dla potrzeb kierowców MZK w Bielsku – Białej			
Treść: Instalacja wentylacji – rzut parteru		Projektował:	Upr. nr:
Data: Grudzień 2015	Stadium: BW	mgr inż. Marcin Szweda	SLK/0813/
Format: A3	Skala: 1:20	Wykonat:	/PWOS/05
Rys: S4	Nr proj: S4	mgr inż. Aneta Luks	Podpis:
			-