


LEGENDA:

— projektowane przyłącze odbiorcze typu YKY 4x10mm² o dł. 4m (trasy)

- proj. złącze typu ZK1e-1P-S (poza dokumentacją)
- proj. słupy (poza dokumentacją)

Kopia z mapy ewidencyjnej

Skala 1:1000

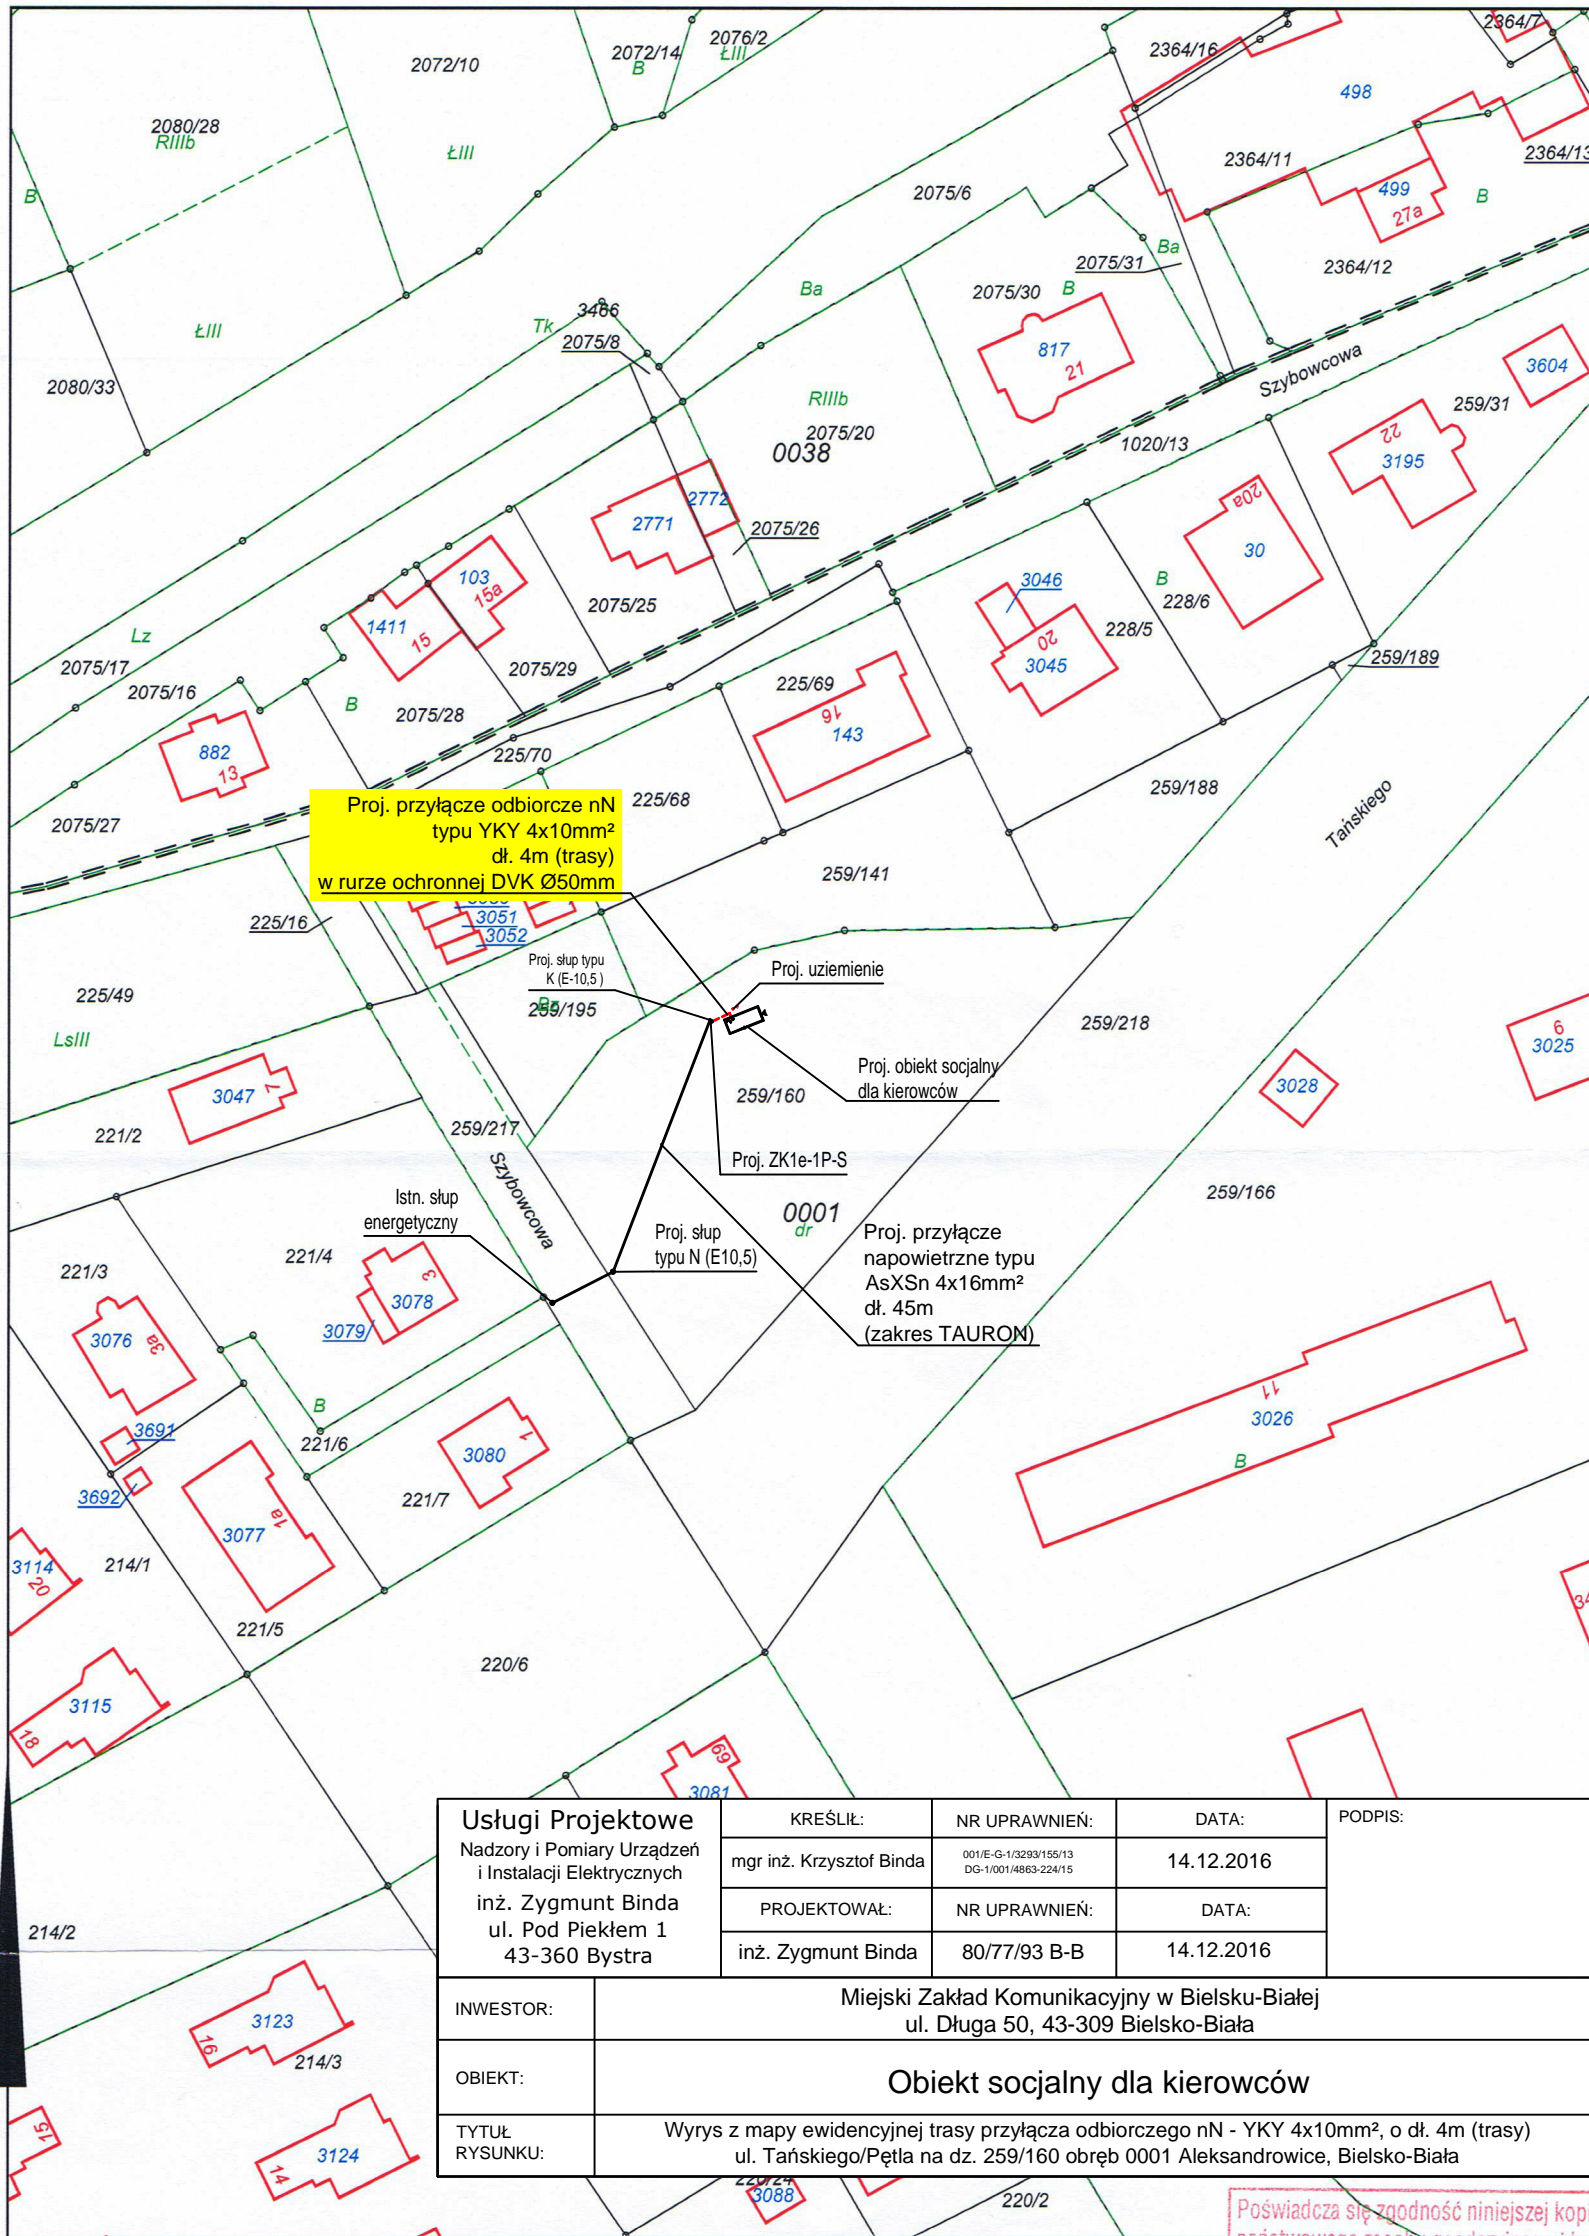

Usługi Projektowe Nadzory i Pomiary Urządzeń i Instalacji Elektrycznych inż. Zygmunt Binda ul. Pod Piekłem 1 43-360 Bystra	KREŚLIŁ:	NR UPRAWNIENI:	DATA:	PODPIS:
	mgr inż. Krzysztof Binda	001/E-G-1/3293/155/13 DG-1/001/4863-224/15	14.12.2016	
	PROJEKTOWAŁ:	NR UPRAWNIENI:	DATA:	
	inż. Zygmunt Binda	80/77/93 B-B	14.12.2016	
INWESTOR:	Miejski Zakład Komunikacyjny w Bielsku-Białej ul. Długa 50, 43-309 Bielsko-Biała			1:500 SKALA:
OBIEKT:	Obiekt socjalny dla kierowców			
TYTUŁ RYSUNKU:	Wyrys z mapy ewidencyjnej trasy przyłącza odbiorczego nN - YKY 4x10mm ² , o dł. 4m (trasy) ul. Tańskiego/Pętla na dz. 259/160 obręb 0001 Aleksandrowice, Bielsko-Biała			NR RYS.: W.1

Wykonał Małgorzata Białek

M.B.
podpis wykonawcy

Adnotacje
Dane ewidencyjne dotyczące granic przedstawionych na niniejszej mapie określone zostały na podstawie mapy katastralnej w skali 1:2880, wykonanej ok. 1840 r. Nie spełniają one pod względem dokładności kryteriów obowiązujących obecnie standardów technicznych. §86 z Dz.U. nr 38, poz. 454 z 2001 r./

m.p.

Poświadczam się zgodność niniejszej kopii z treścią materiału państwowego zasobu geodezyjnego i kartograficznego	
Organ prowadzący państwowy zasób geodezyjny i kartograficzny	Prezydent Miasta Bielsko-Białej
Nazwa materiału zasobu	MAPA EWIDENCYJNA
Identyfikator ewidencyjny materiału zasobu	P.2461.2015.201
Data wykonania kopii	17 MAR 2015
Imię, nazwisko i podpis osoby upoważnionej do reprezentacji organu	<i>M.B.</i>