

**Mapa do celów projektowych pod projekt budynku.
(BEZ POMIARU GRANIC I UZGODNIEN BRANŻOWYCH)
OBIEKT: Bielsko-Biała ul. Tańskiego dz. 259/160 i inne.**


SKALA 1:500 SEKCJE 6.120.29.25.4.3; 6.120.29.25.4.4; 6.119.29.05.2.1; 6.119.29.05.2.2

zakres aktualizacji

Niniejsza mapa w granicach opracowania zawiera aktualne dane w zakresie:

- sytuacji terenowej
- rzeźby terenu
- uzbrojenia podziemnego
- linii planu zagospodarowania (brak planu)
- Uklad współrzędnych prostokątnych 2000, wysokości w układzie Kronstradt '86
- Symbole umieszczone na mapie zgodnie z RM/IC z 02.11.2015 r.
- Opisy budynków umieszczone na mapie zgodnie z nieobowiązującą instrukcją K1 1998 r.
- Granice własności wkręcone na podstawie mapy EGIB w postaci wektorowej
- Kontury użytków gruntowych wkręcone z mapy EGIB w postaci wektorowej

Nie wykonano analizy granic, mogą one nie spełniać pod względem dokładnościowym obecnych standardów technicznych.
Na przedmiotowej działce nie stwierdzono służebność gruntowych.

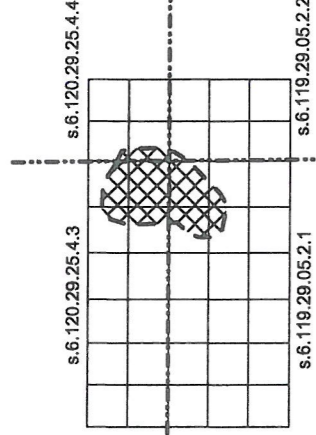


Bielsko-Biała dn. 07.04.2017 r.

Wykonali:

GEODETA
Bogdan Pomykacz

GEODETA UPRAWNIONY
Świadectwo WGPiB-9291

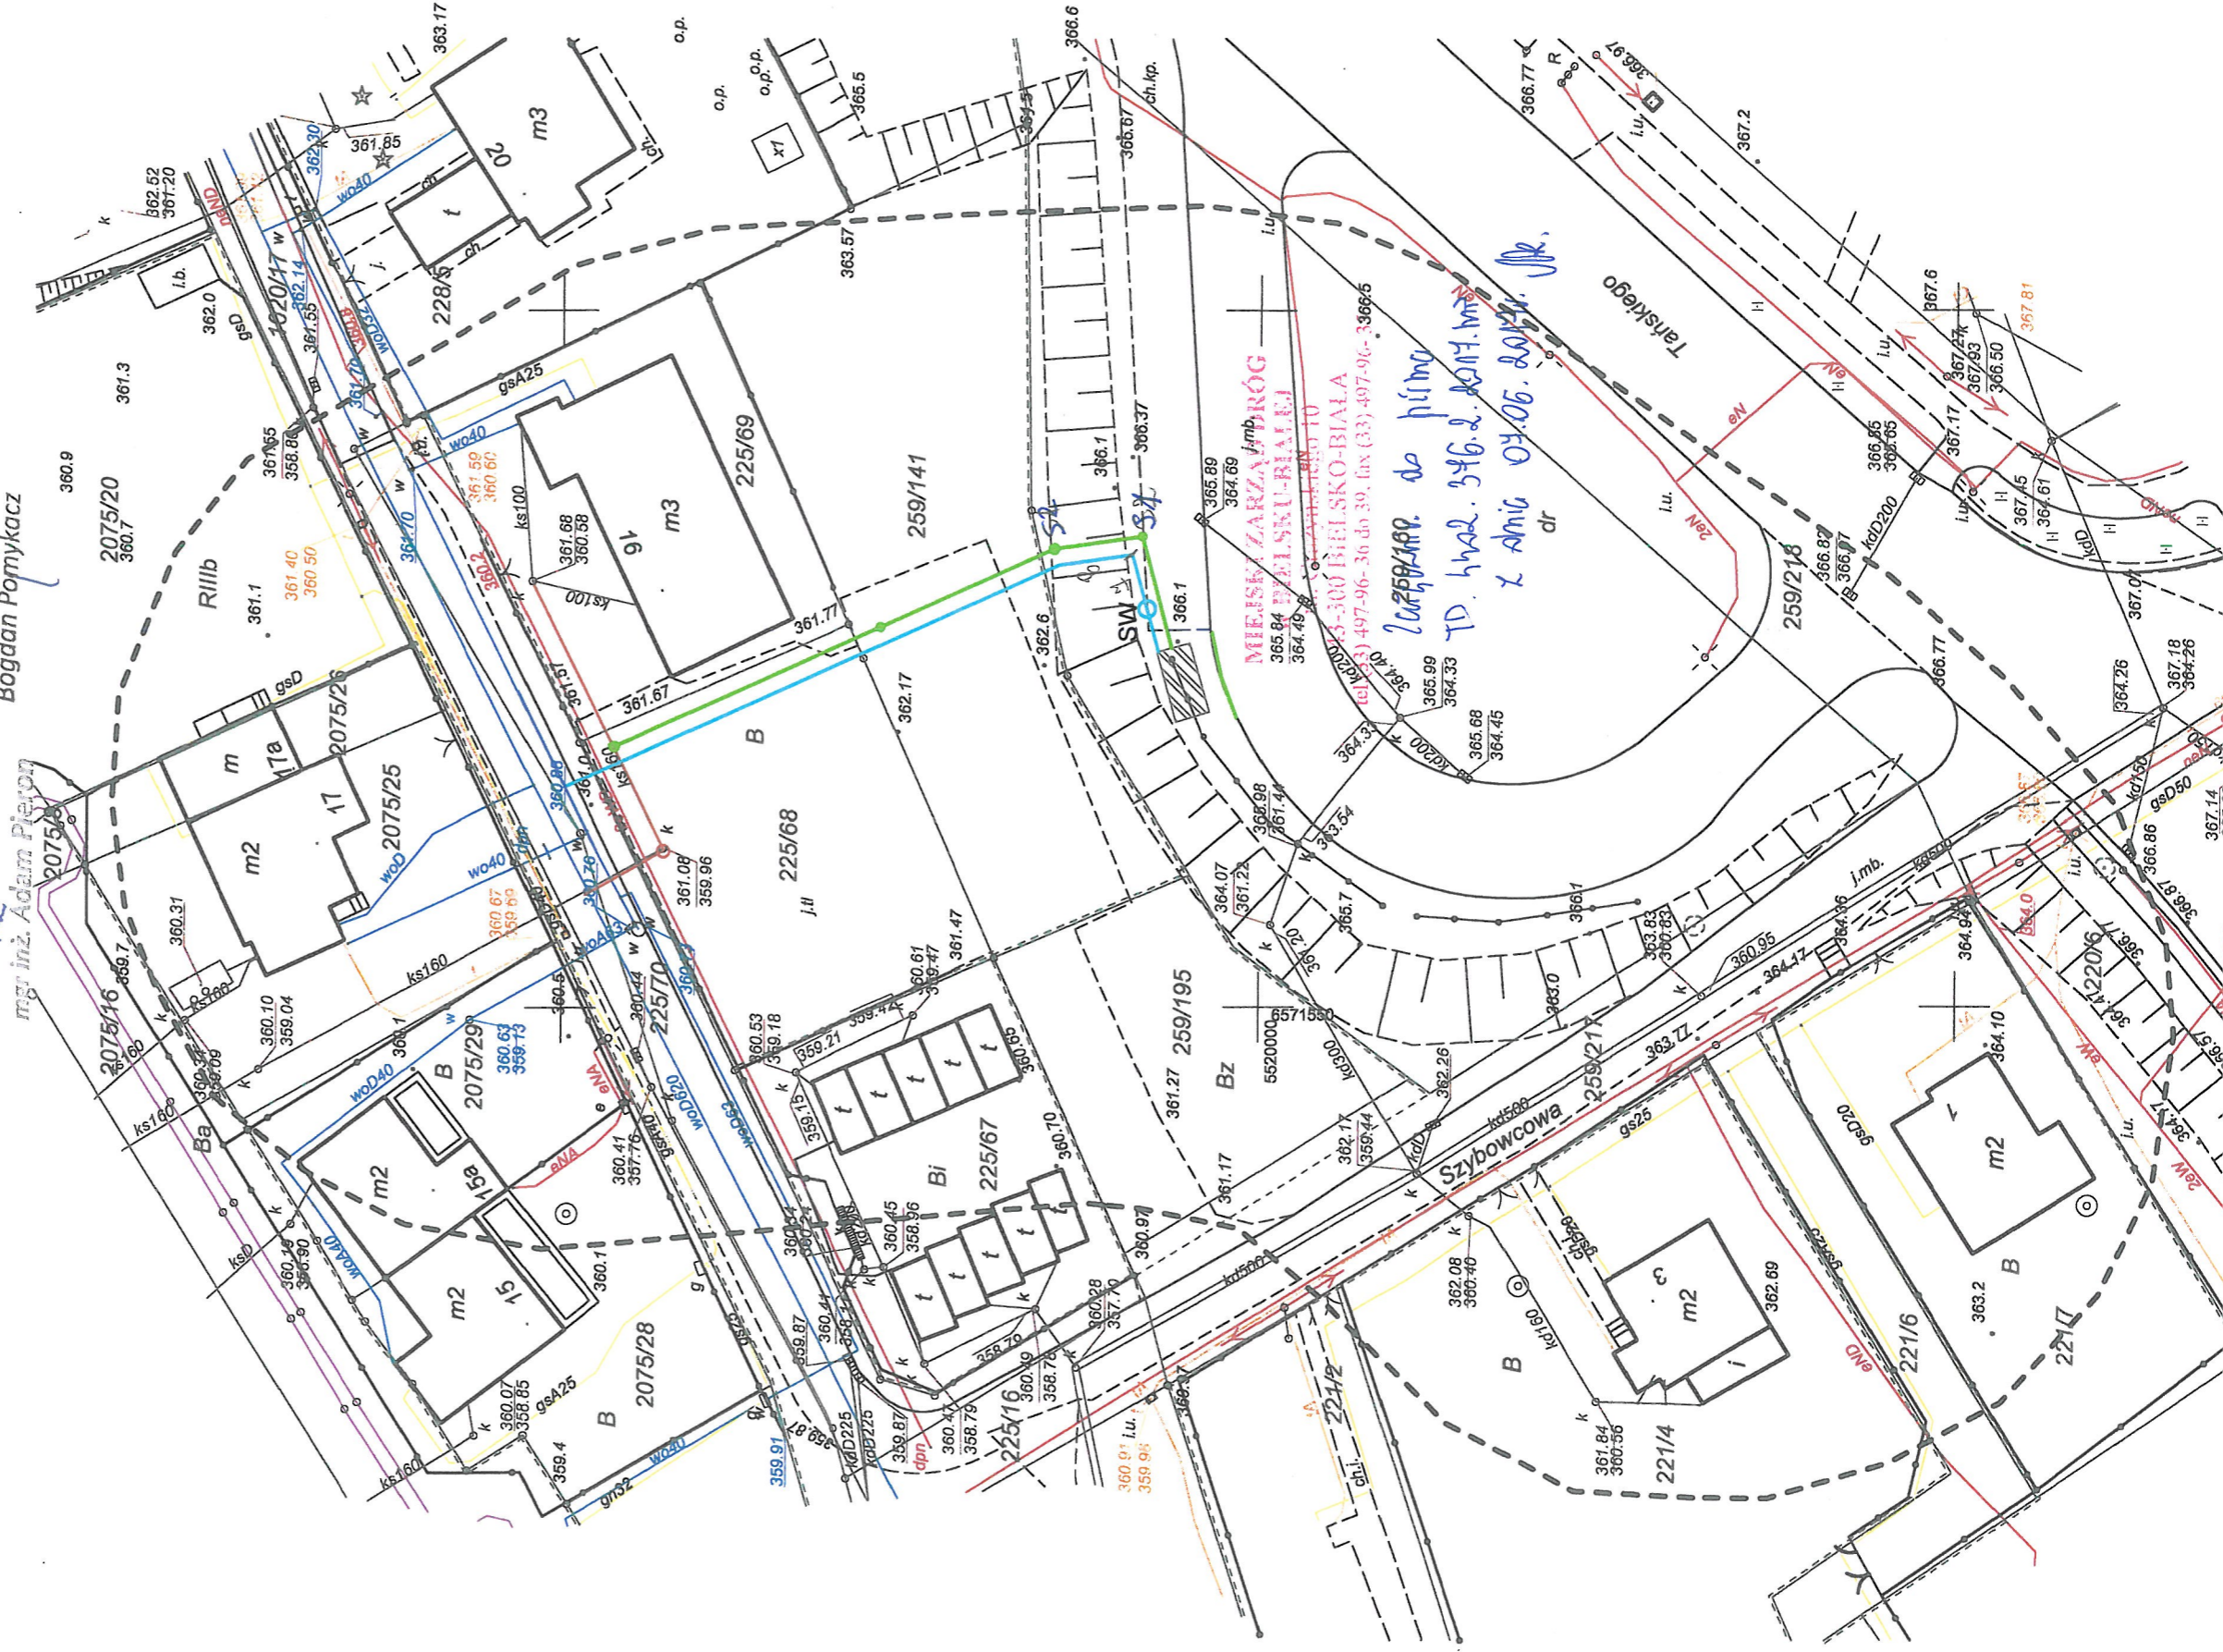

<p>Poświadczam, że niniejszy dokument został opracowany w wyniku prac geodezyjnych i kartograficznych, których rezultaty zawiera operat techniczny wpisany do ewidencji materiałów państwowego zasobu geodezyjnego i kartograficznego</p>	<p>Prezydent Miasta Bielska-Białej</p>
<p>Organ prowadzący państwowy zasob geodezyjny i kartograficzny</p>	<p>P.2461. 2017. 1087</p>
<p>Identyfikator ewidencyjny materiału zasobu - operat technicznego</p>	<p>08.05.2017.</p>
<p>Data wpisania operatu technicznego do ewidencji państwowego zasobu</p>	<p>[Signature]</p>
<p>Imię, nazwisko i podpis osoby reprezentującej organ</p>	