


RZUT PIĘTRA - INWENTARYZACJA

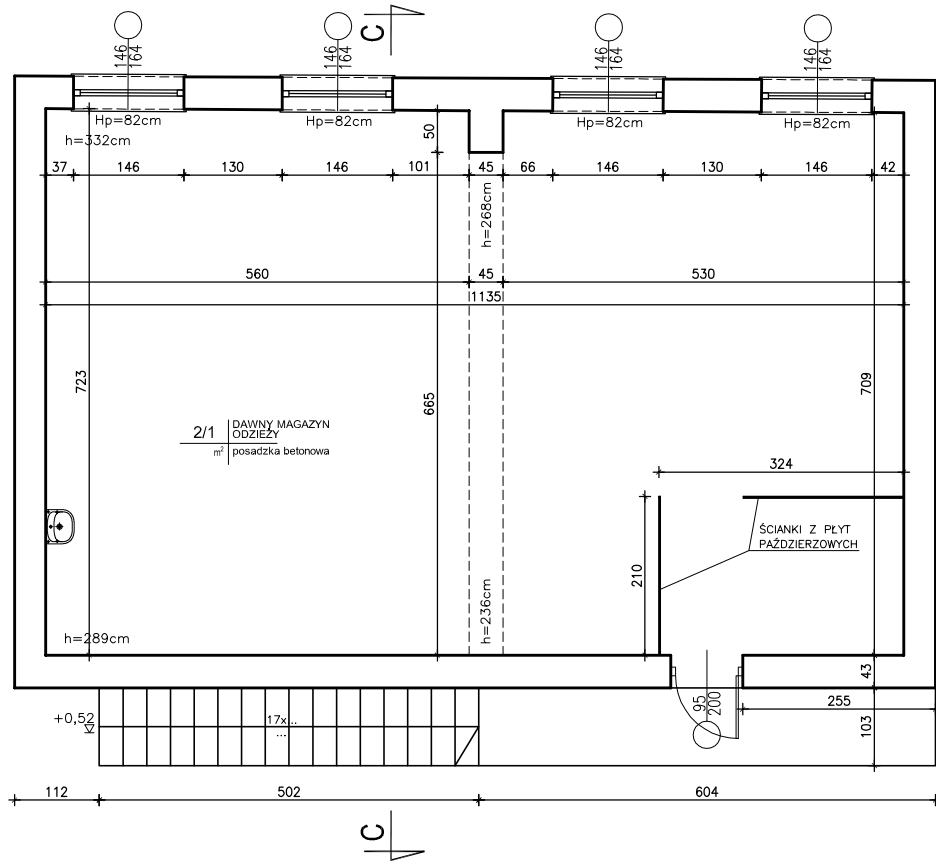

OBIEKT: PROJEKT BUDOWLANY: – ROZBIÓRKA PIĘTRA NAD BUDYNKIEM PNEUMATYKI – ZMIANA KONSTRUKCJI DACHU I OCIEPLENIE ELEWACJI BUDYNKU: PNEUMATYKI Z MAGAZYNEM FARB I LAKIERÓW (MATERIAŁÓW ŁATWOPALNYCH) I GARAŻAMI		
INWESTOR: Miejski Zakład Komunikacyjny, 43–300 Bielsko–Biata ul. Długa 50		
LOKALIZACJA: Bielsko–Biata ul. Długa 50	DATA: 12.2012	SKALA: 1:100
TYTUŁ RYS.: RZUT PIĘTRA – INWENTARYZACJA		NR RYS.: 3
PROJEKTOWAŁ: mgr inż. arch. Katarzyna Kasolik–Suchanek	PODPIS:	PIECZĄTKA:
Projektowanie Konstrukcji Budowlanych inż. Jan Gach 43–385 Jasienica ul. Cisowa 914 tel.(33)8221475		