
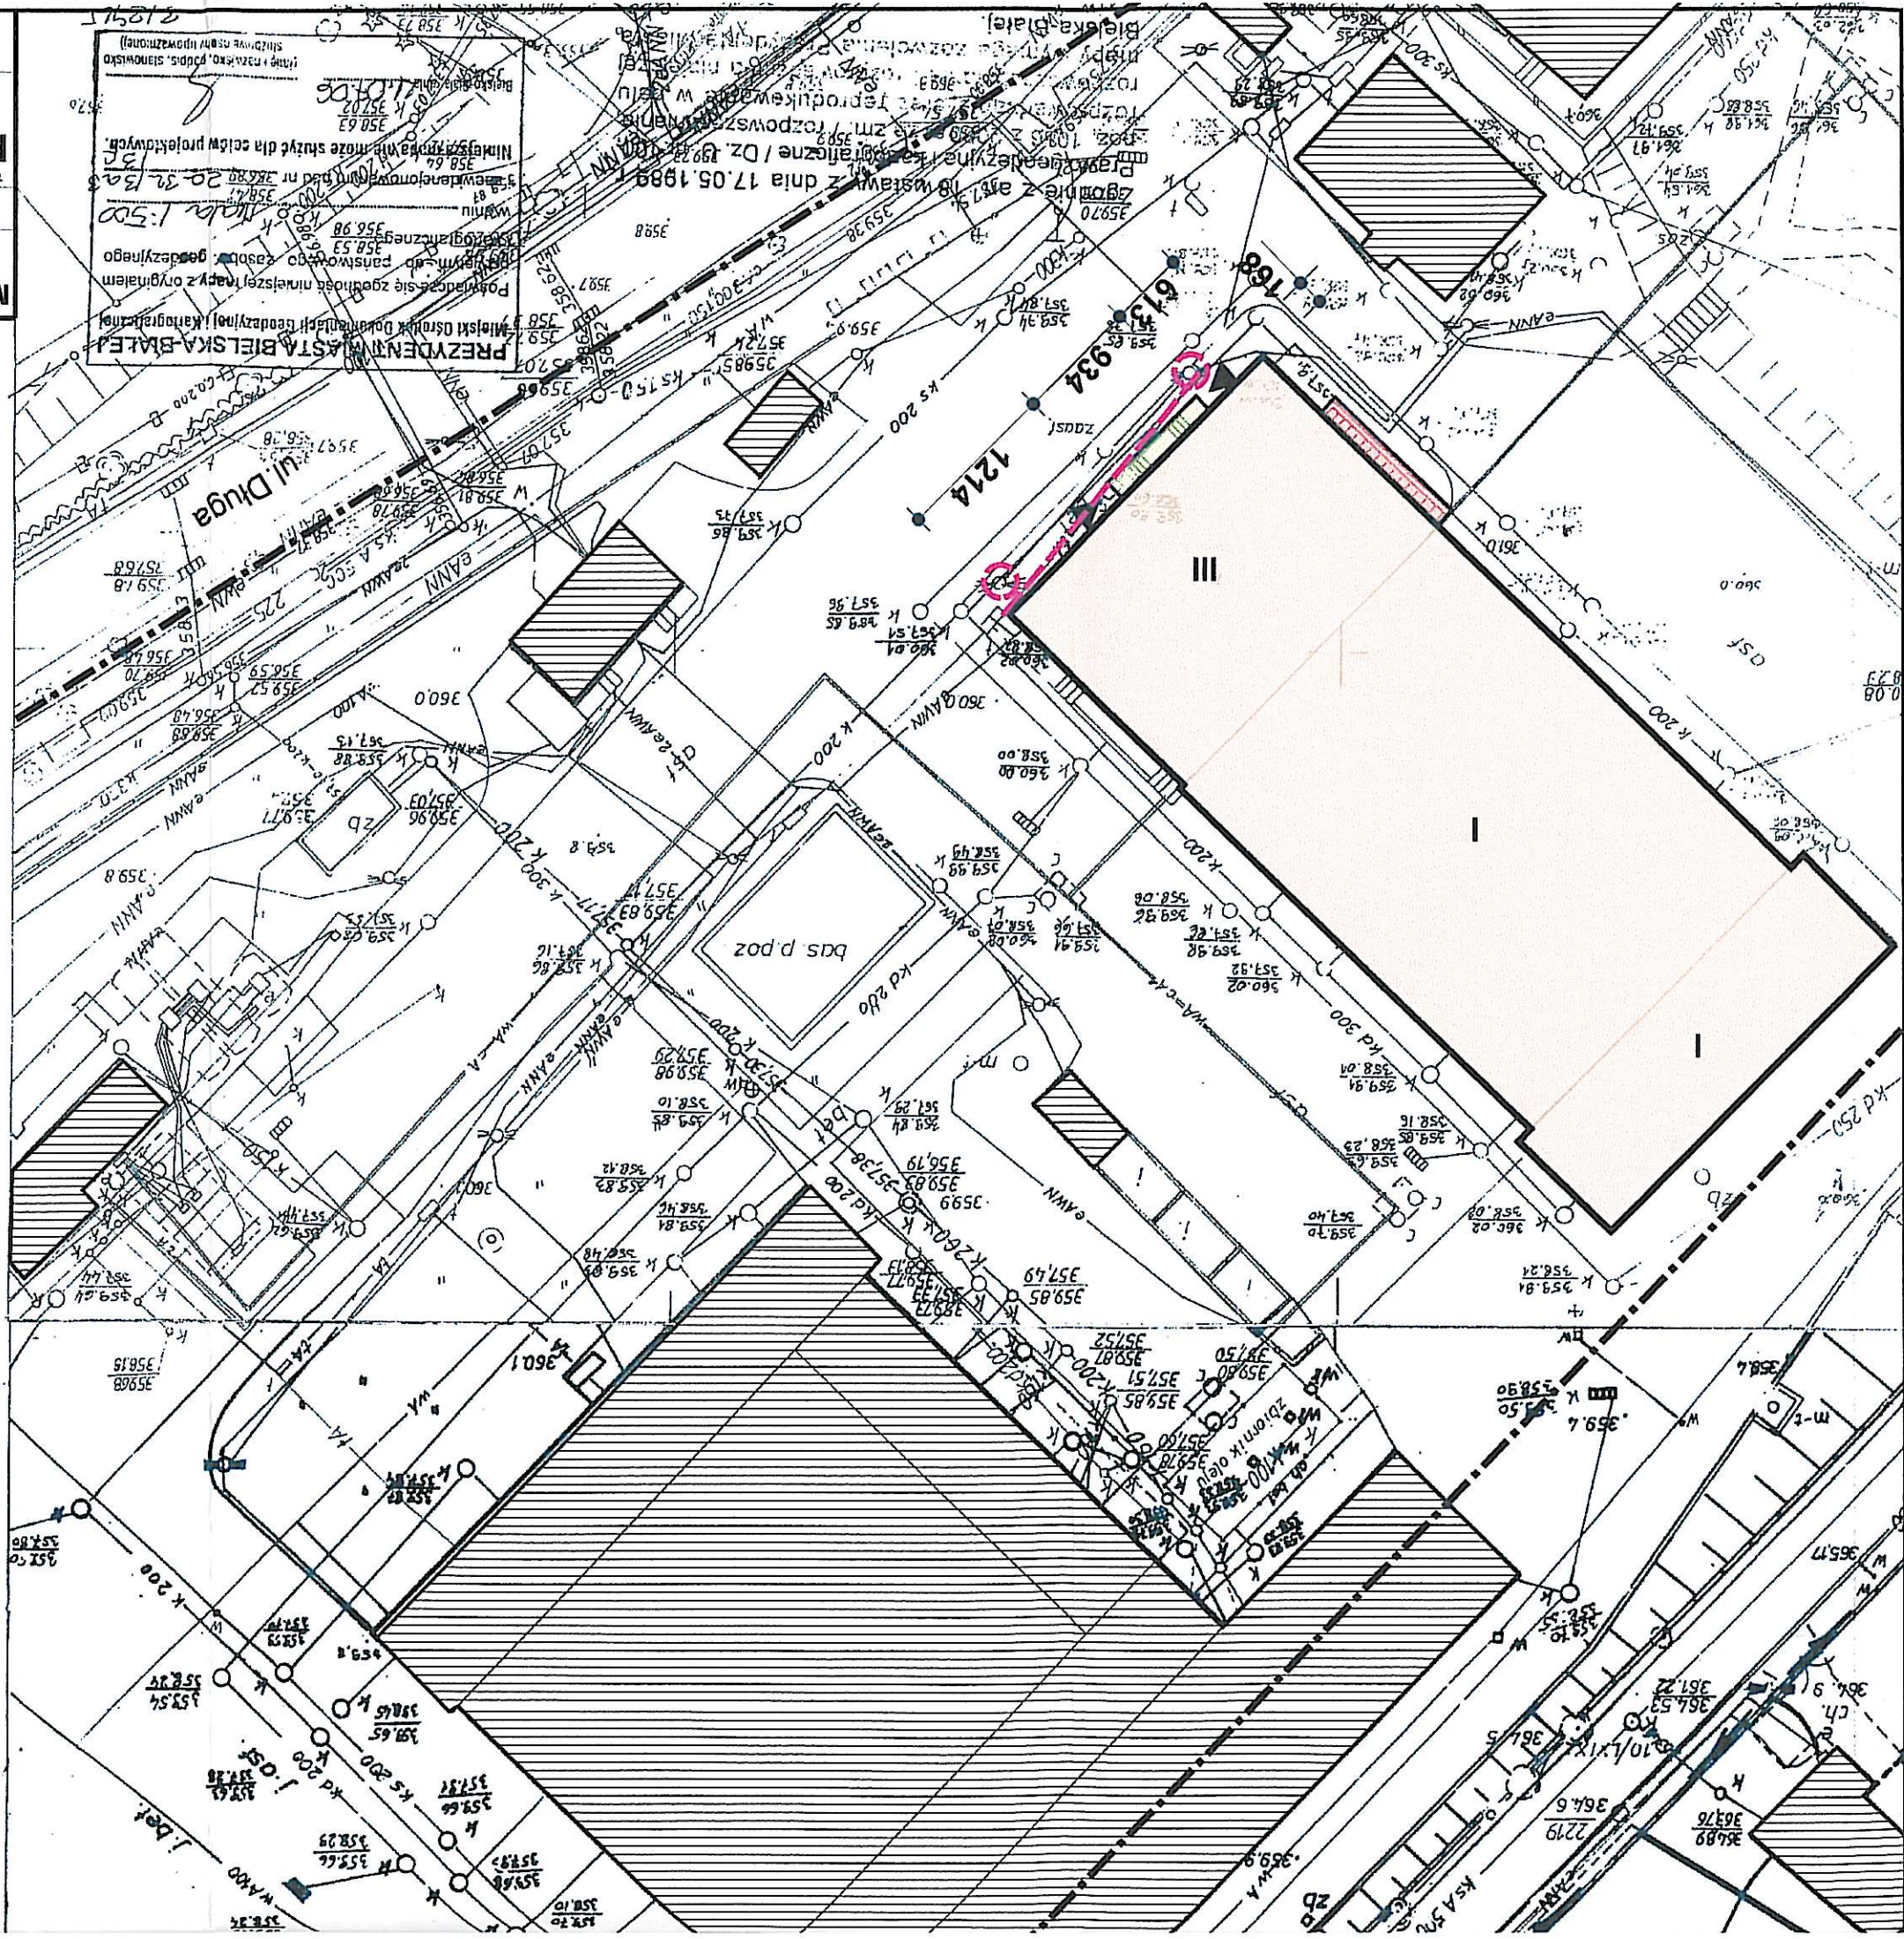


LEGENDA

- GRANICA WŁASNOŚCI
- ISTNIEJĄCA ZABUDOWA
- BUDYNEK POMOCNICZY
- GŁÓWNE WEJŚCIE DO BUDYNKU
- PROJEKTOWANY WIATROŁAP
- ZABUDOWA ISTN. SCHODÓW WEJŚCIE
- ISTNIEJĄCA POCHYLNIA
- DO ZASYPANIA
- LAMPY OŚWIETLENIOWE DO LIKWIDACJI
- ISTN. KABEL TELETECHNICZNY
- DO PRZESUNIĘCIA

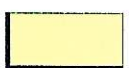

PRACOWNIA PROJEKTOWA - arch. IDA BARCIK
43-300 Bielsko-Biala, Rynek 10
Nr rys.:
arch. IDA BARCIK
upr. bud. nr 73/90/B-B
Opis: arch. IDA BARCIK
Data: 07.2006 r.
Skala: 1:500
PROJEKT ZAGOSPODAROWANIA TERENU
PROJEKT ZABUDOWY SCHODÓW WEJŚCIOWYCH - WIATROŁAP
PROJEKT BUDOWLANY DOCEPLENIA I KOLORYSTYKI
MIEJSKI ZAKŁAD KOMUNIKACYJNY, Bielsko-Biala, ul. Długa 50, p. 50