



**Mapa do celów projektowych pod projekt budynku.
 (BEZ POMIARU GRANIC I UZGODNIENI BRANŻOWYCH)
 OBIEKT: Bielsko-Biała ul. Tańskiego dz. 259/160 i inne.
 SKALA 1:500 SEKCJE 6.120.29.25.4.3; 6.120.29.25.4.4; 6.119.29.05.2.1; 6.119.29.05.2.2
 zakres aktualizacji**

Niniejsza mapa w granicach opracowania zawiera aktualne dane w zakresie:
 - sytuacji terenowej
 - rzeźby terenu
 - uzbrojenia podziemnego
 - linie planu zagospodarowania (brak planu)
 Układ współrzędnych prostokątnych 2000, wysokości w układzie Kronsztadt '86
 Symbole umieszczone na mapie zgodnie z RMAiC z 02.11.2015 r.
 Opisy budynków umieszczone na mapie zgodnie z nieobowiązującą instrukcją K1 1998 r.
 Granice własności określone na podstawie mapy EGIB w postaci wektorowej
 Kontury użytków gruntowych określone z mapy EGIB w postaci wektorowej
 Nie wykonano analizy granic, mogą one nie spełniać pod względem dokładnościowym obecnych standardów technicznych.
 Na przedmiotowej działce nie stwierdzono służebności gruntowych.

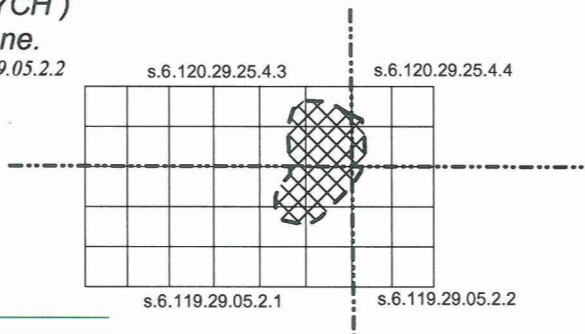

Poświadczam, że niniejszy dokument został opracowany w wyniku prac geodezyjnych i kartograficznych, których rezultaty zawiera operat techniczny wpisany do ewidencji materiałów państwowego zasobu geodezyjnego i kartograficznego	
Organ prowadzący państwowy zasób geodezyjny i kartograficzny	Przewodniczący Miasta Bielsko-Białej
Identyfikator ewidencyjny materiału zasobu - operat techniczny	P.2461 - 2017. 1094
Data wpisania operatu technicznego do ewidencji materiałów zasobu	08.05.2017.
Imię, nazwisko i podpis osoby reprezentującej organ	<i>[Signature]</i>

Bielsko-Biała dn. 07.04.2017 r.
 Wykonał:
GEODETA
 mgr inż. Adam Pieron
GEODETA UPRAWNIONY
 Świadectwo MGPiB-9291
 Bogdan Pomykacz

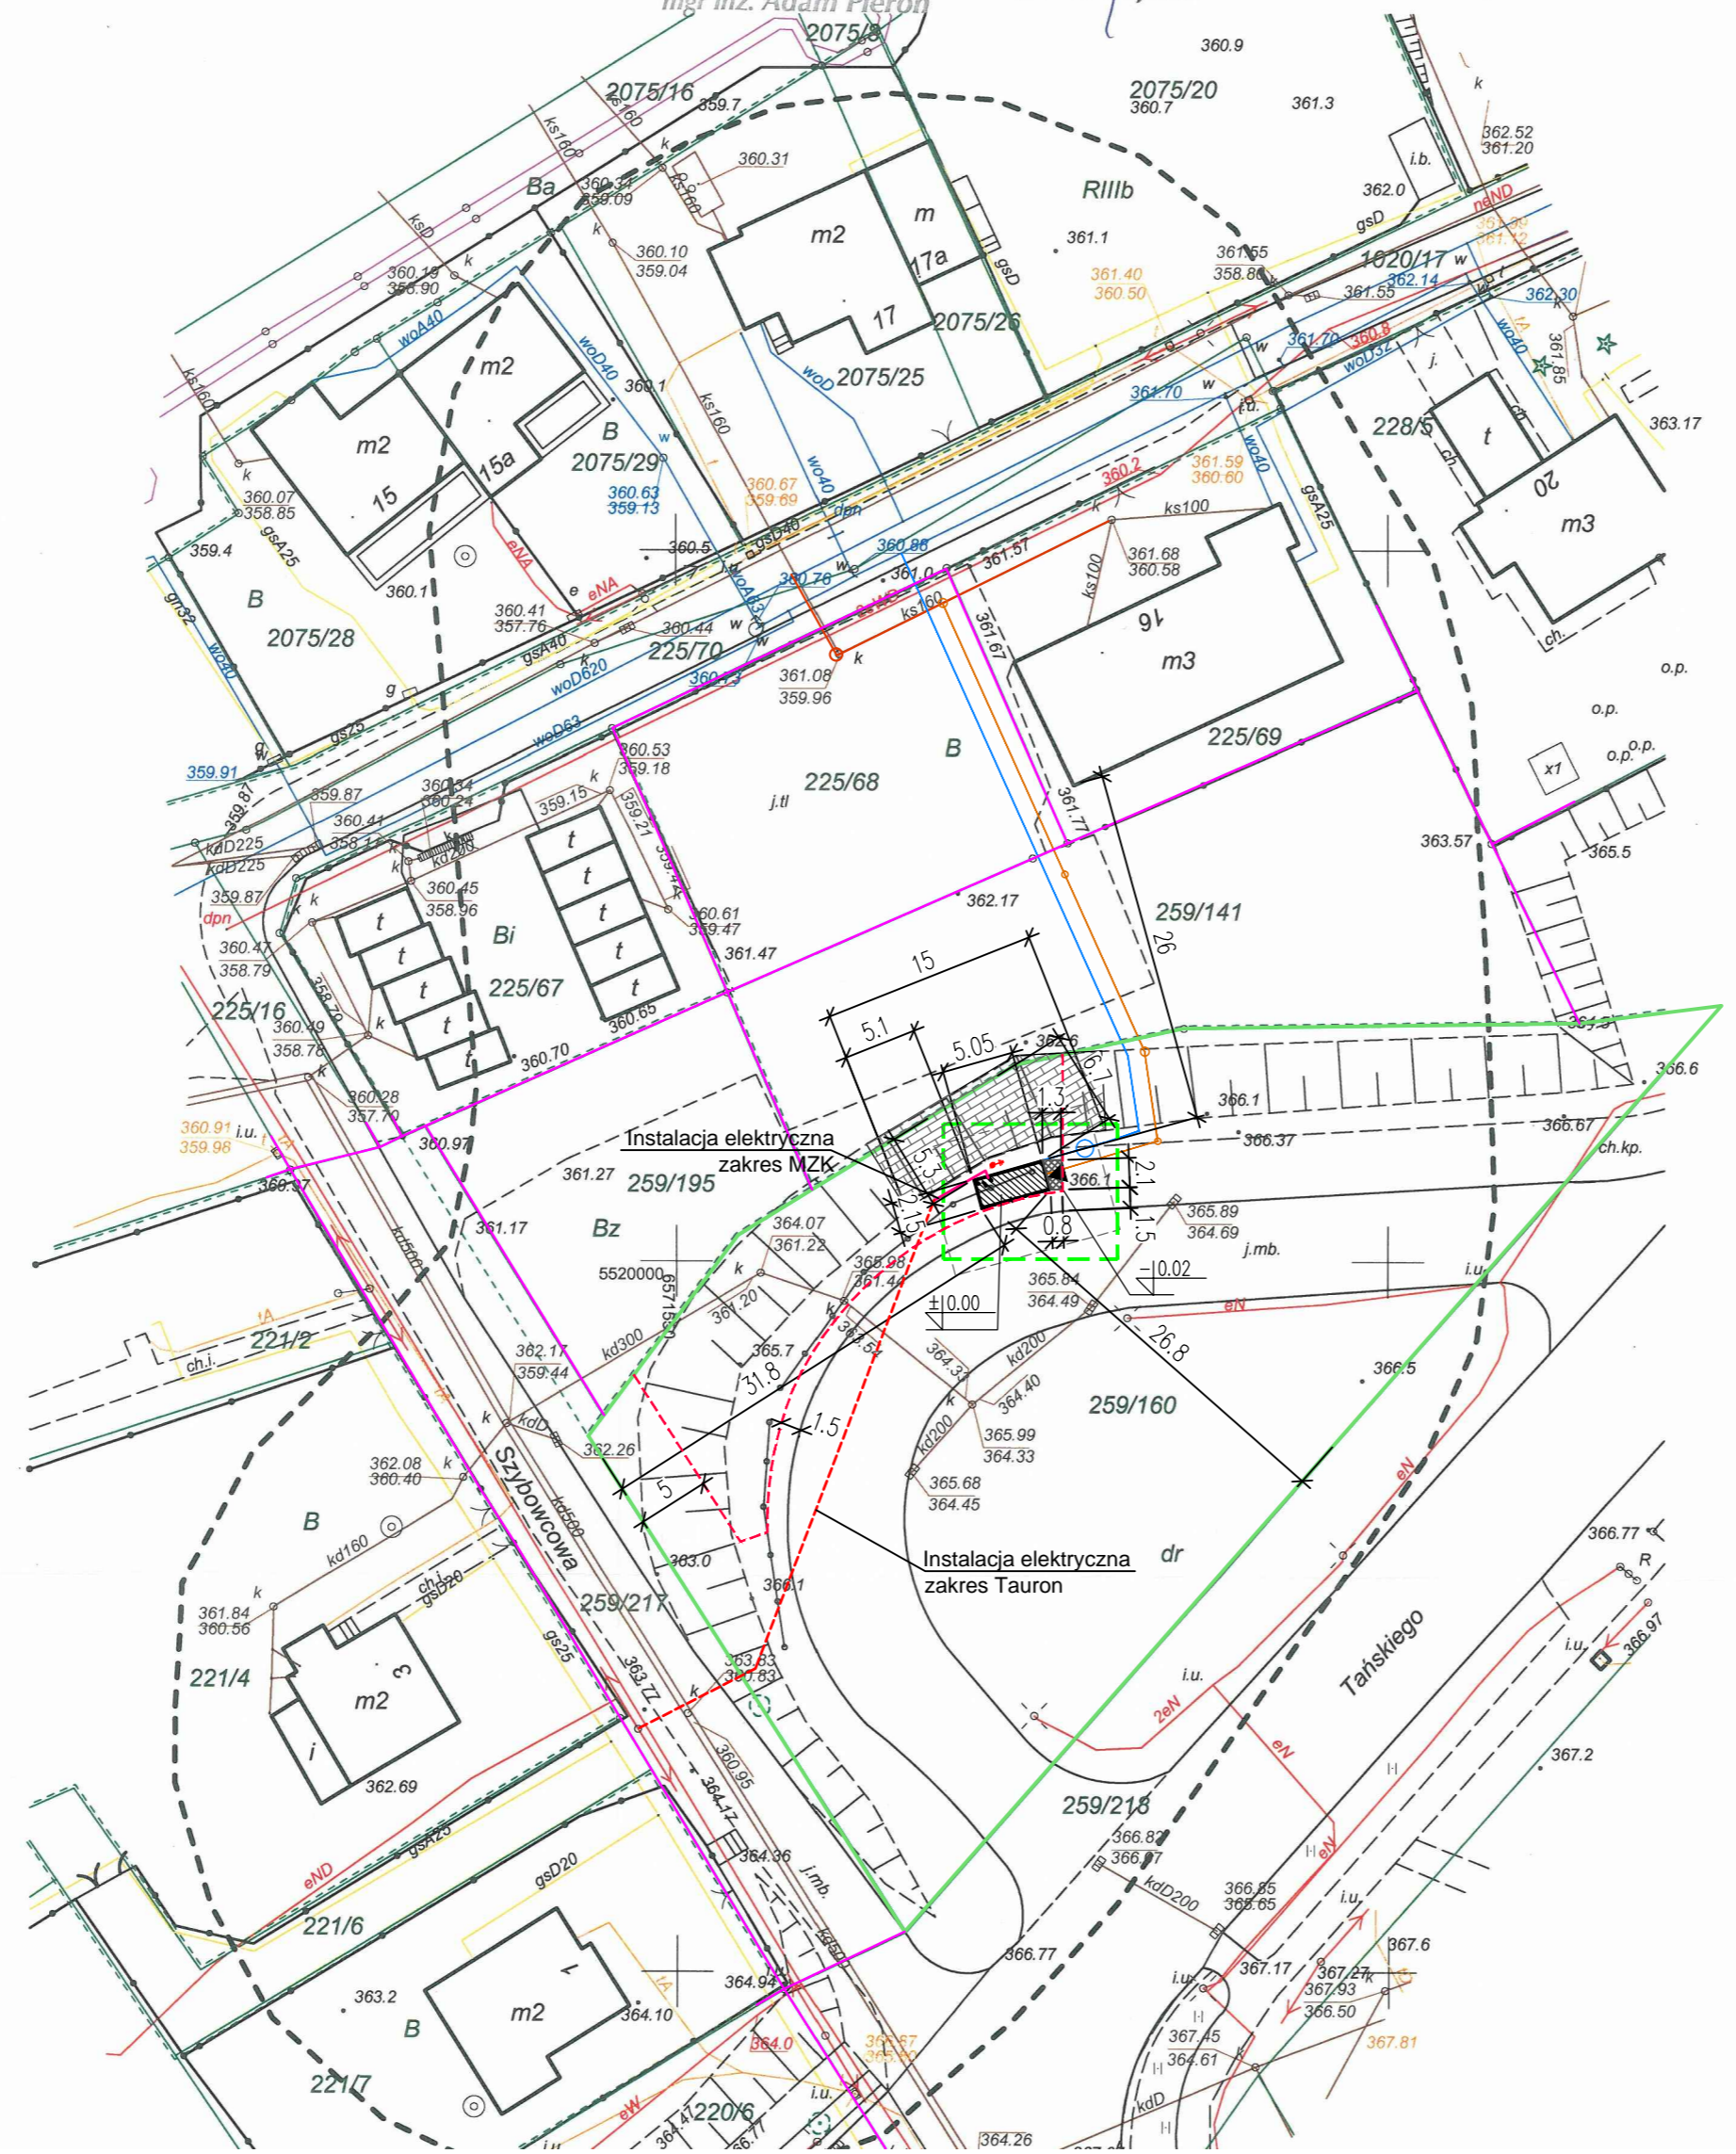

- LEGENDA**
- projektowany obiekt jednokondygnacyjny
 - wejścia do obiektu
 - teren utwardzony-kostka brukowa gr 6 cm na podsypce cementowo-piaskowej, podbudowa z tłucznia o łącznej grubości 40 cm
 - zabezpieczenie skarpy - płyty ażurowe 60x40x10 cm na podsypce cementowo-piaskowej

- projektowany przebieg instalacji:
- instalacja elektryczna (zakres Tauron)
 - instalacja elektryczna (zakres MZK)
 - kanalizacja sanitarna
 - wodociąg
 - granica opracowania części ogólnobudowlanej
 - granice działek w obrębie obiektu
 - granica działki 259/160
 - nieprzekraczalna linia zabudowy
 - obszar oddziaływania obiektu

UWAGA!
 Rzędne posadzki obiektu na poziomie 0.00= 366.12 m n.p.m.
 Rzędna poziomu posadowienia obiektu na poziomie -1.925=364.19 m n.p.m.
 Rzędna chodnika przy wejściu do obiektu -0.02=366.10 m n.p.m.
 Włączenie dojeżdża do istniejącego chodnika na tym samym poziomie.
 W miejscach kolizji przyłączy z innymi sieciami zastosować rury ochronne.
 Teren utwardzony w obrębie wejścia wykonany w sposób umożliwiający dostęp użytkownikom.

HAMSTER Polska		HAMSTER POLSKA SPÓŁKA z o.o. 44-207 RYBNIK, UL. GŁOWNICKA 165, TEL./FAX: 33 43 07 164 BIURO@HAMSTERPOLSKA.PL WWW.HAMSTERPOLSKA.PL	
Inwestor: Miejski Zakład Komunikacyjny w Bielsku-Białej ul.Długa 50,43-309 Bielsko-Biała,			
Lokalizacja: ul.Tańskiego w Bielsku-Białej, pgr 259/160; obręb 0001 Aleksandrowice			
Temat: Budowa obiektów socjalnych dla potrzeb kierowców MZK w Bielsku-Białej			
Tytuł: Plan zagospodarowania terenu		Projektował: mgr inż. arch. Marek Koczy	
Data: Lipiec 2017	Stadium: BW	Revizja: -	Upr. nr: 38/S.00K/2014/I
Forma: A2	Skala: -	Rys: P-01	Nr proj: 01-004