"AP-GEO" s.c.
ANITA POMYKACZ ADAM PIERON
tel. 530 848 031 518 572 994
43-309 Świętoszówka 81, e-mail: apgeo@onet.pl
NIP: 9372676000, Regon: 362327232

GK.6640.424.2017
Województwo: śląskie
Miasto: 246101_1 Bielsko-Biała
Obręb: 0001 Aleksandrowice


Mapa do celów projektowych pod projekt budynku.
(BEZ POMIARU GRANIC I UZGODNIEŃ BRANŻOWYCH)
OBIEKT: Bielsko-Biała ul. Tańskiego dz. 259/160 i inne.

SKALA 1:500 SEKCJE 6.120.29.25.4.3; 6.120.29.25.4.4; 6.119.29.05.2.1; 6.119.29.05.2.2

zakres aktualizacji

Niniejsza mapa w granicach opracowania zawiera aktualne dane w zakresie :
- *sytuacji terenowej*
- *rzeźby terenu*
- *uzbrojenia podziemnego*
- *linie planu zagospodarowania (brak planu)*


Układ współrzędnych prostokątnych 2000, wysokości w układzie Kronsztadt '86
Symbole umieszczone na mapie zgodnie z RMAiC z 02.11.2015 r.
Opisy budynków umieszczone na mapie zgodne z nieobowiązującą instrukcją KI 1998 r.
Granice własności wkreślone na podstawie mapy EGiB w postaci wektorowej
Kontury użytków gruntowych wkreślone z mapy EGiB w postaci wektorowej
Nie wykonano analizy granic, mogą one nie spełniać pod względem dokładnościowym obecnych standardów technicznych..
Na przedmiotowej działce nie stwierdzono służebność gruntowych.

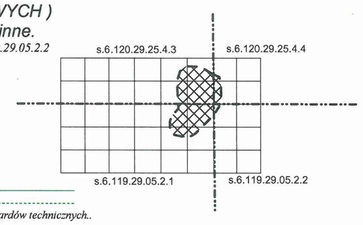

Poświadcza się, że niniejszy dokument został opracowany w wyniku prac geodezyjnych i kartograficznych, których rezultaty zawiera operat techniczny wpisany do ewidencji materiałów państwowego zasobu geodezyjnego i kartograficznego

Organ prowadzący państwowy zasób geodezyjny i kartograficzny	Prezydent Miasta Bielska-Białej
Identyfikator ewidencyjny materiału zasobu - operatu technicznego	P.2461. 2017. 1087
Data wpisania operatu technicznego do ewidencji materiałów zasobu	08.05.2017 r.
Imię, nazwisko i podpis osoby reprezentującej organ	PRZYJĘŁO DO ZASOBU mgr inż. Jarosław Kozik Inspektor w Wydziale Geodezji i Kartografii

Bielsko- Biała dn. 07.04.2017 r.
Wykonał:
GEODETA
mgr inż. Adam Pieron
GEODETA UPRAWNIONY
Świadectwo MGPIB-9291
Bogdan Pomykacz

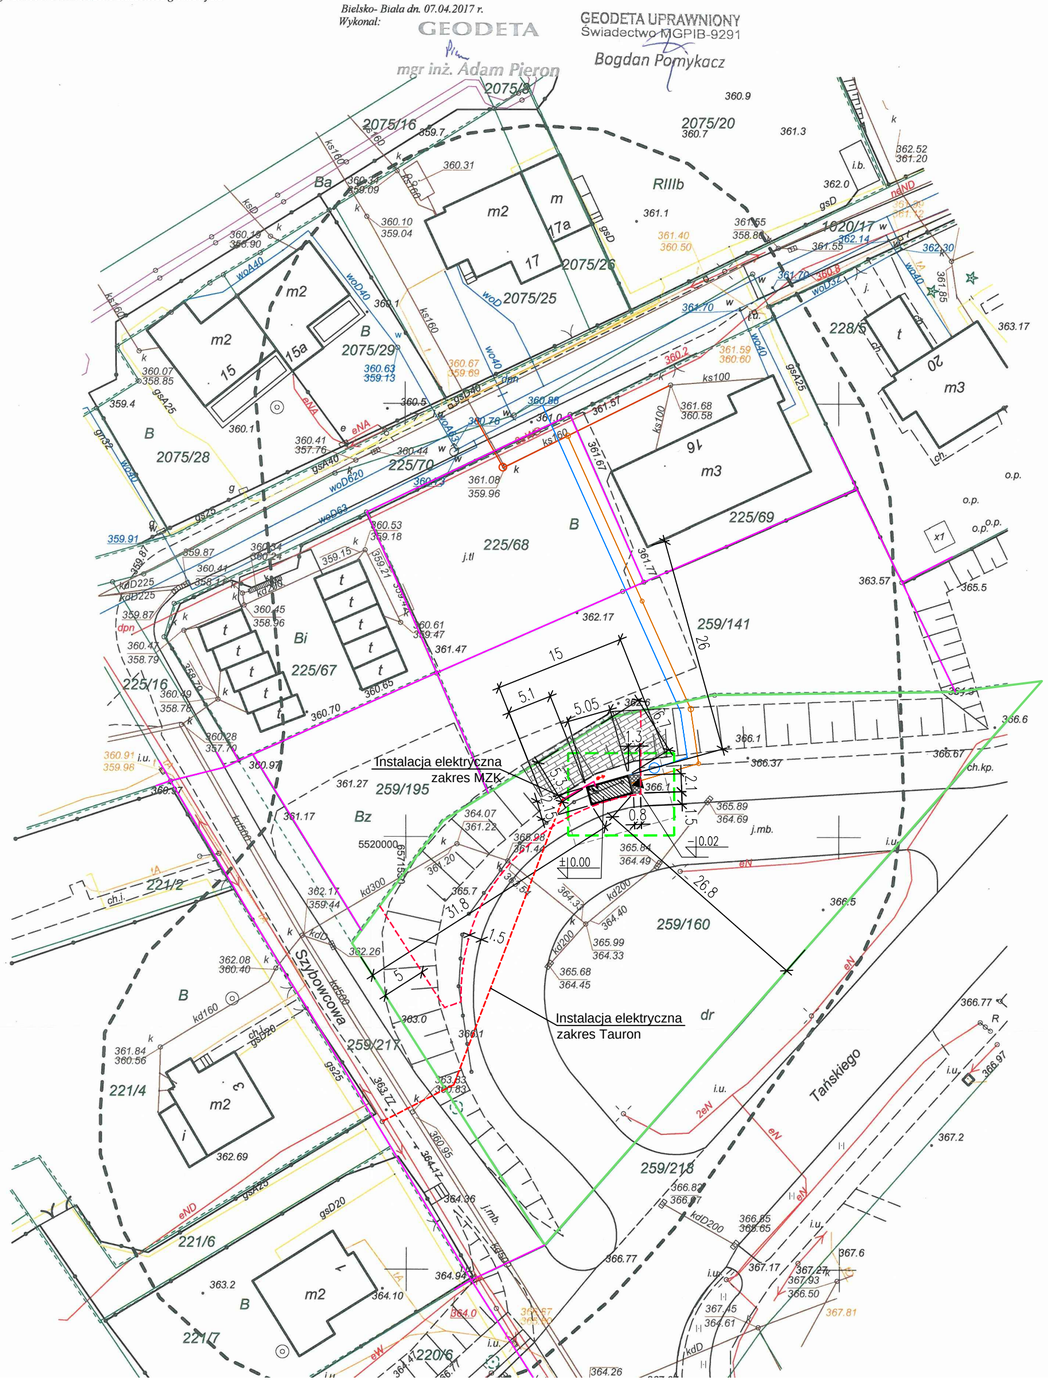

LEGENDA

- projektowany obiekt jednokondygnacyjny
- wejścia do obiektu
- teren utwardzony-kostka brukowa gr 6 cm na podsypce cementowo-piaskowej, podbudowa z tłucznia o łącznej grubości 40 cm
- zabezpieczenie skarpy - płyty ażurowe 60x40x10 cm na podsypce cementowo-piaskowej

projektowany przebieg instalacji :
- instalacja elektryczna (zakres Tauron)
- instalacja elektryczna (zakres MZK)
- kanalizacja sanitarna
- wodociąg
- granica opracowania części ogólnobudowlanej
- granice działek w obrębie obiektu
- granica działki 259/160
- nieprzekraczalna linia zabudowy
- obszar oddziaływania obiektu

UWAGA!
Rzędne posadzki obiektu na poziomie 0.00= 366.12 m n.p.m.
Rzędna poziomu posadowienia obiektu na poziomie -1.925=364.19 m n.p.m.
Rzędna chodnika przy wejściu do obiektu -0.02=366.10 m n.p.m.
Włączenie dojścia do istniejącego chodnika na tym samym poziomie.
W miejscach kolizji przyłączy z innymi sieciami zastosować rury ochronne.
Teren utwardzony w obrębie wejścia wykonać w sposób umożliwiający dostęp użytkownikom.

Wszelkie prawa zastrzeżone - All rights reserved

HAMSTER Polska
PROJEKTOWANIE I REALIZACJA OBIEKTÓW BUDOWLANYCH oraz WNĘTRZ ARCHITEKTURY
HAMSTER POLSKA SPÓŁKA Z O.O.
44-207 RYBNIK, UL. GLIWICKA 165, TEL./FAX: 32 43 07 164
BIURO@HAMSTERPOLSKA.PL WWW.HAMSTERPOLSKA.PL

Inwestor:	Miejski Zakład Komunikacyjny w Bielsku-Białej ul.Długa 50,43-309 Bielsko-Biała,				
Lokalizacja:	ul.Tańskiego w Bielsku-Białej, pgr 259/160; obręb 0001 Aleksandrowice				
Temat:	Budowa obiektów socjalnych dla potrzeb kierowców MZK w Bielsku-Białej				
Treść:	Plan zagospodarowania terenu			Projektował: mgr inż. arch. Marek Koczy	Upr. nr: 38/SLOKK/2014/II
Data:	Lipiec 2017	Stadium: BW	Rewizja: –		Podpis:
Format:	A2	Skala: –	Rys: P-01	Nr proj: 01-004	