


Układ współrzędnych prostokątnych 2000, wysokości w układzie Kronsztaedt '86
 Symbole umieszczone na mapie zgodnie z RM41C z 02.11.2015 r.
 Opis budynków umieszczone na mapie zgodnie z nieobowiązującą instrukcją K1/1998 r.
 Granice własności wkręcone na podstawie mapy EGIB w postaci wektorowej
 Kontury użytków gruntowych wkręcone z mapy EGIB w postaci wektorowej
 Nie wykonano analizy granic, mogą one nie spełniać pod względem dokładnościowym obecnych standardów technicznych.
 Na przedmiotowej działce nie stwierdzono służebności gruntowych.

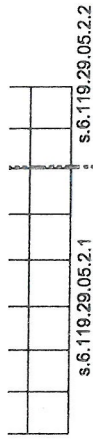

s.6.119.29.05.2.1

s.6.119.29.05.2.2

Bielsko-Biala dn. 07.04.2017 r.


Wykonali:

GEODETA UPRAWNIONY
 Świadectwo MGPIB-9291

Bogdan Pomykać

GEODETA

mgr inż. Aldara Plecion

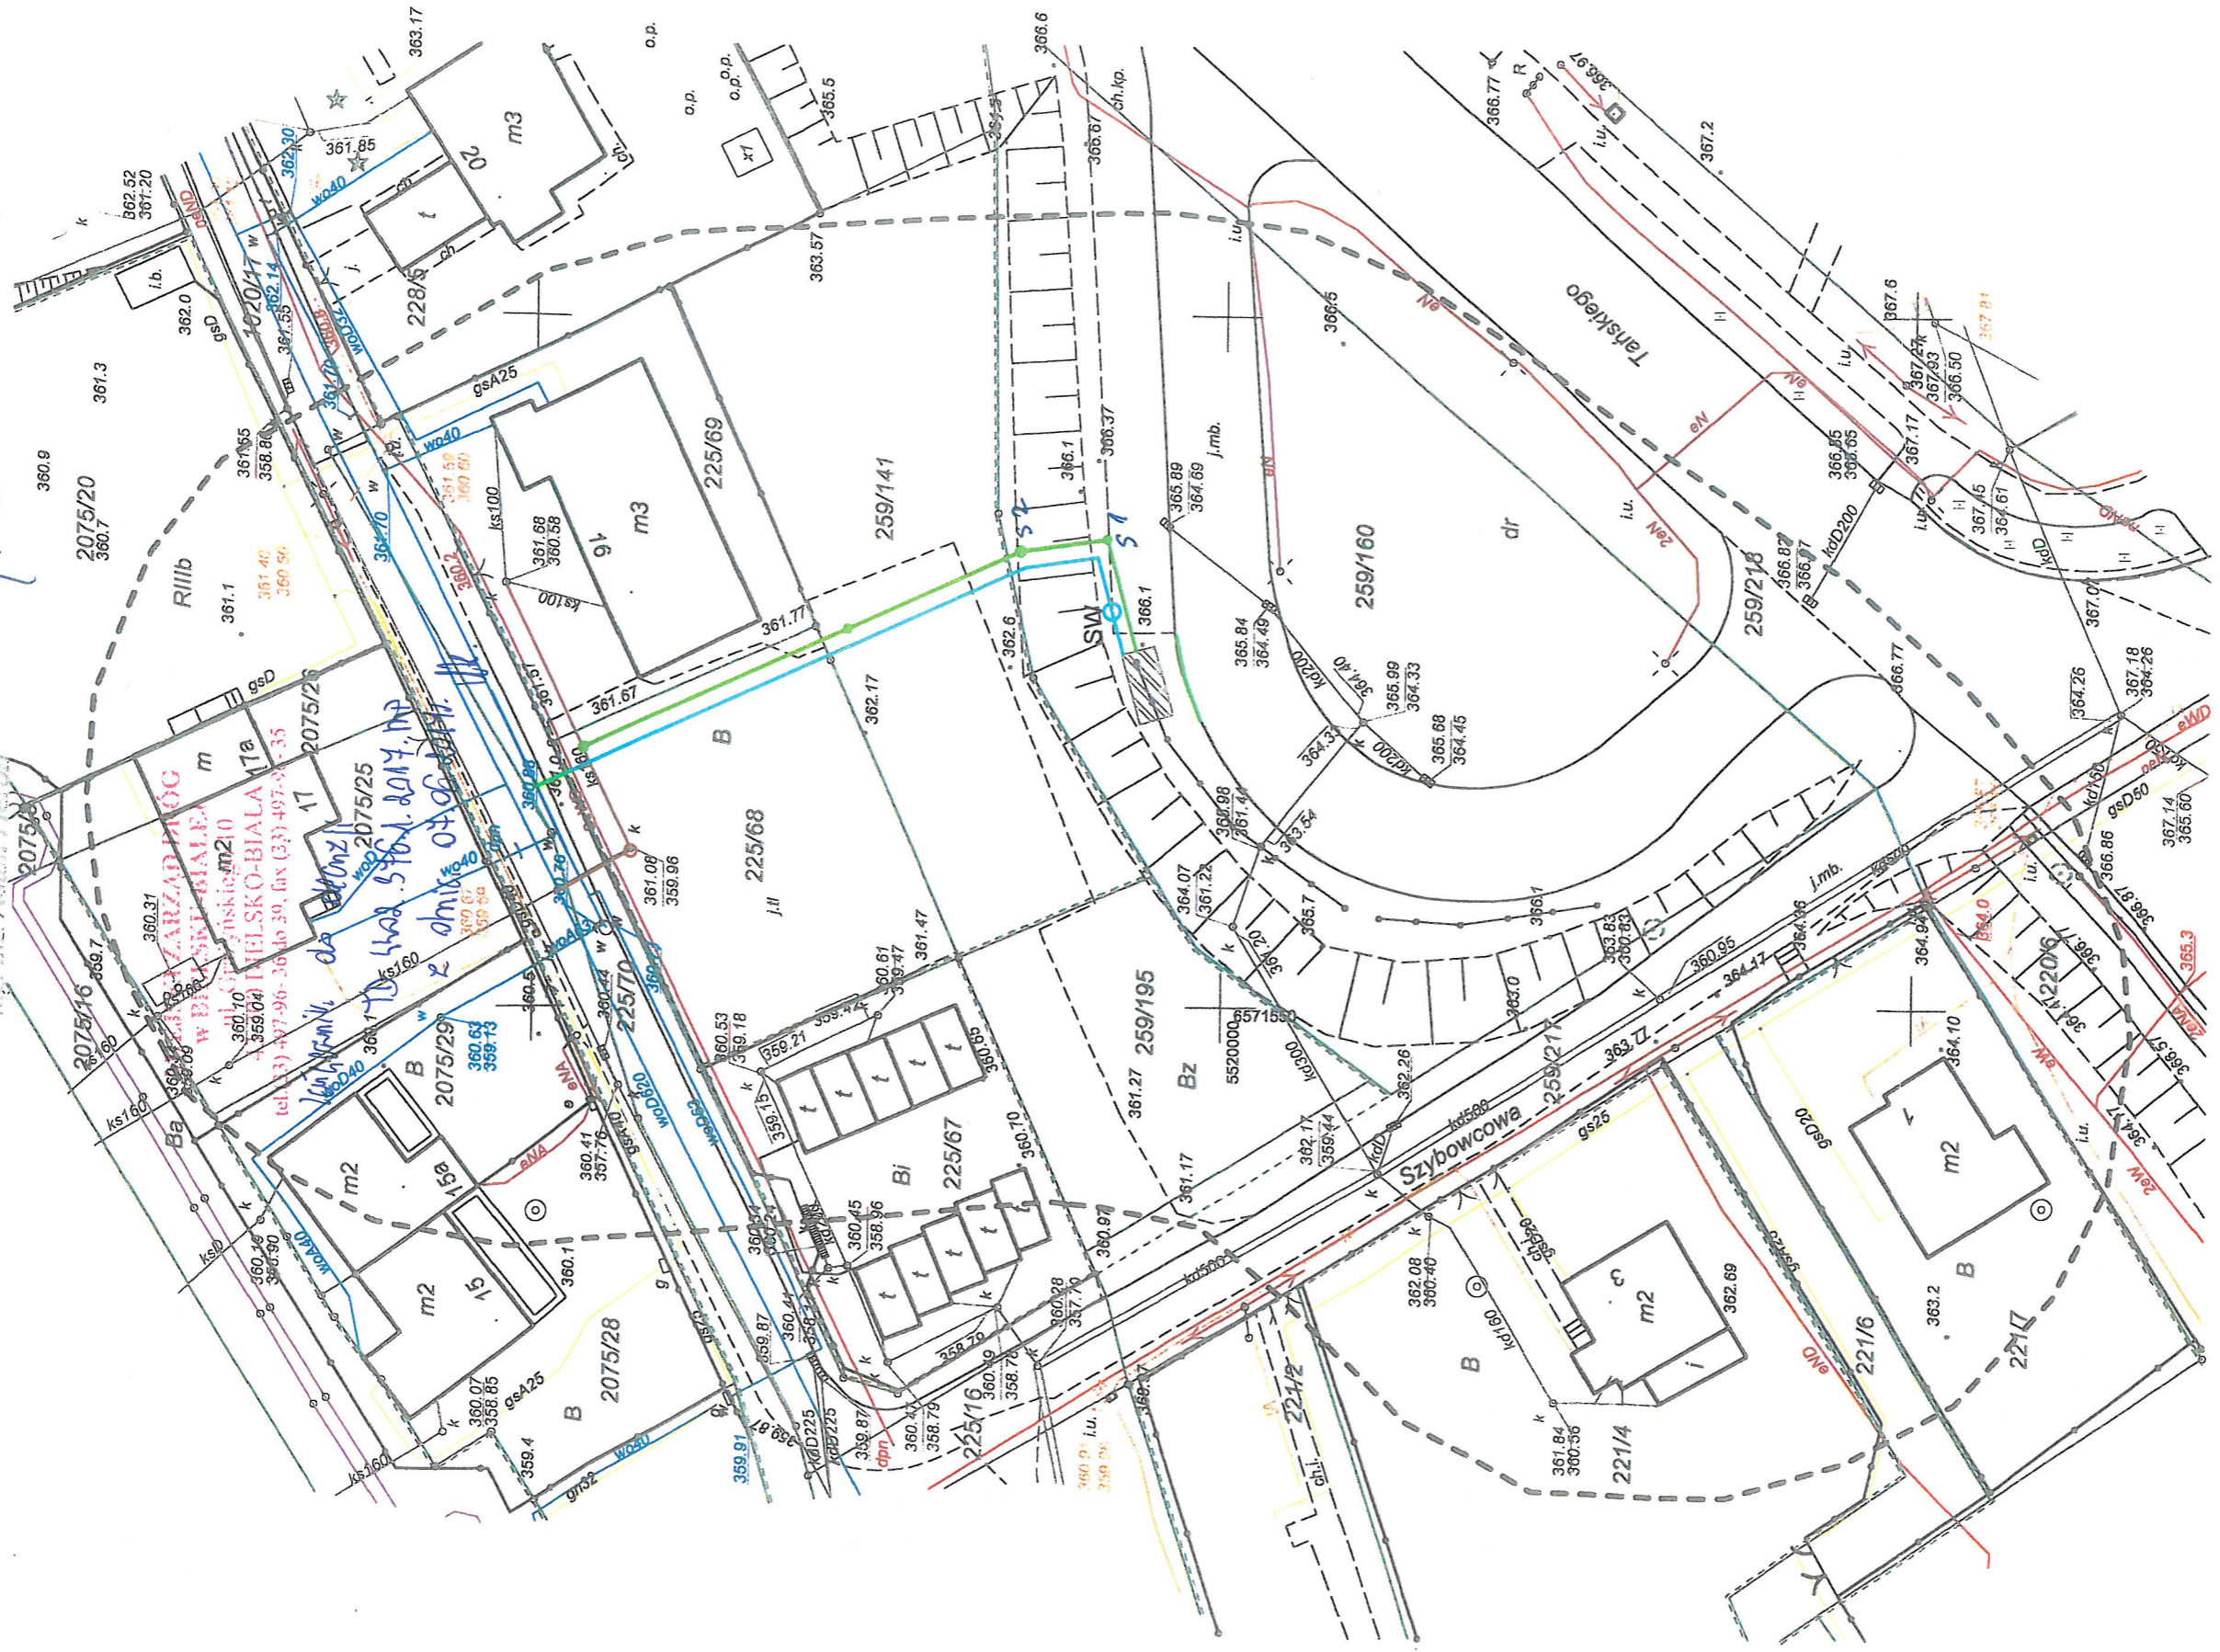

- proj. przył. wodociągowe
- proj. przył. kanalizacji sanitarnej
- istn. wodociąg
- istn. kanalizacja sanitarna
- proj. budynek socjalny



DORADZTWO, PROJEKTOWANIE
 WYKONAWSTWO
 Stec-Chopiak Elżbieta
 ul. Ks. Łonczina 26 Zabrzeż

Inwestor:
 MZK w Bielsku-Białej
 ul. Długa 30
 43-309 Bielsko-Biala

Zadanie:
 Projekt zagospodarowania terenu dla przyłącza wodociągowego i kanalizacji sanitarnej do budynku
 socjalnego na nieruchomości nr 259/160 w Bielsku-Białej przy ul. Tatarskiego

Temat: Plan sytuacyjny
 Rysunek nr 1

Projektował:
 mgr inż. Elżbieta Stec-Chopiak
 upr. bud. SLK/2020/FOOS/07

Skala:
 1:500

Data:
 05.2017