PRZEKRÓJ POPRZECZNY A–A

skala 1:50

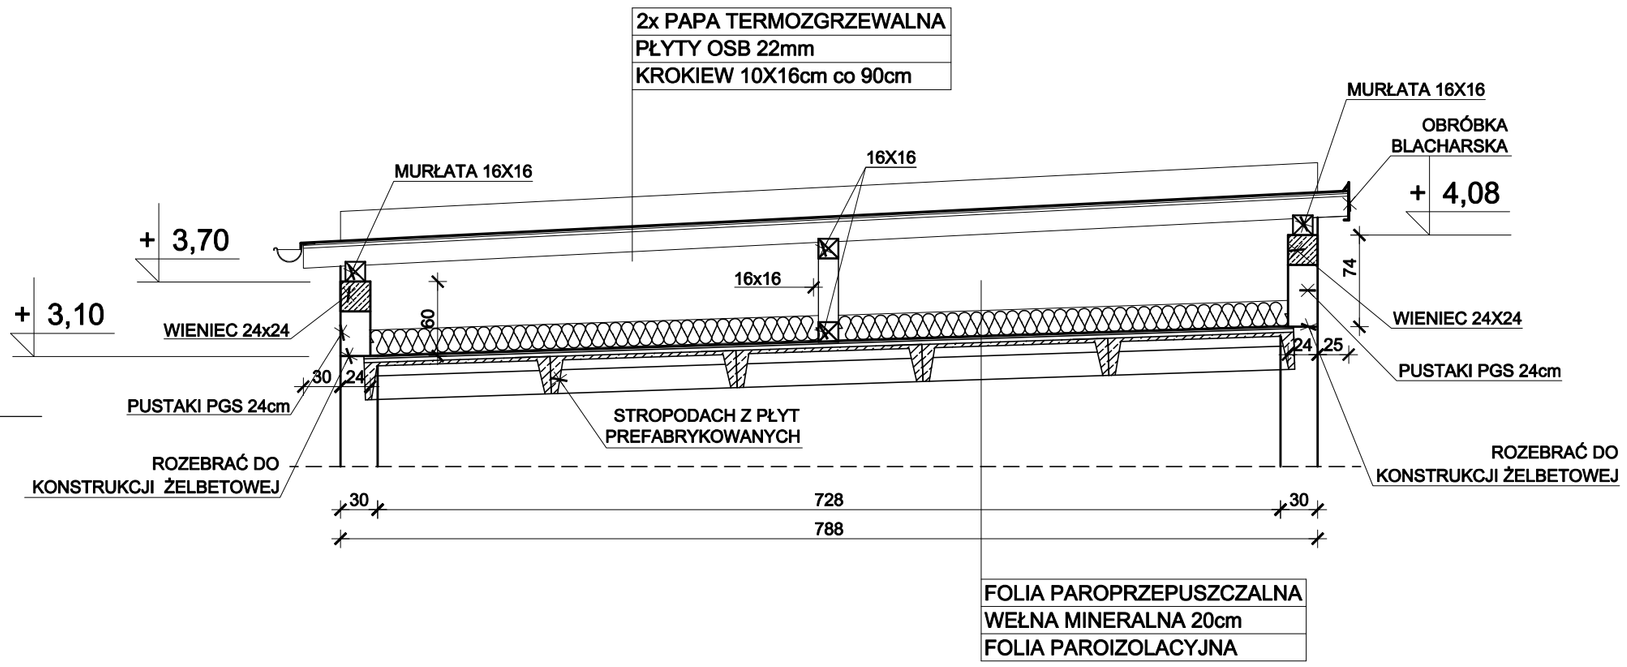

PRZEKRÓJ POPRZECZNY B–B

skala 1:50

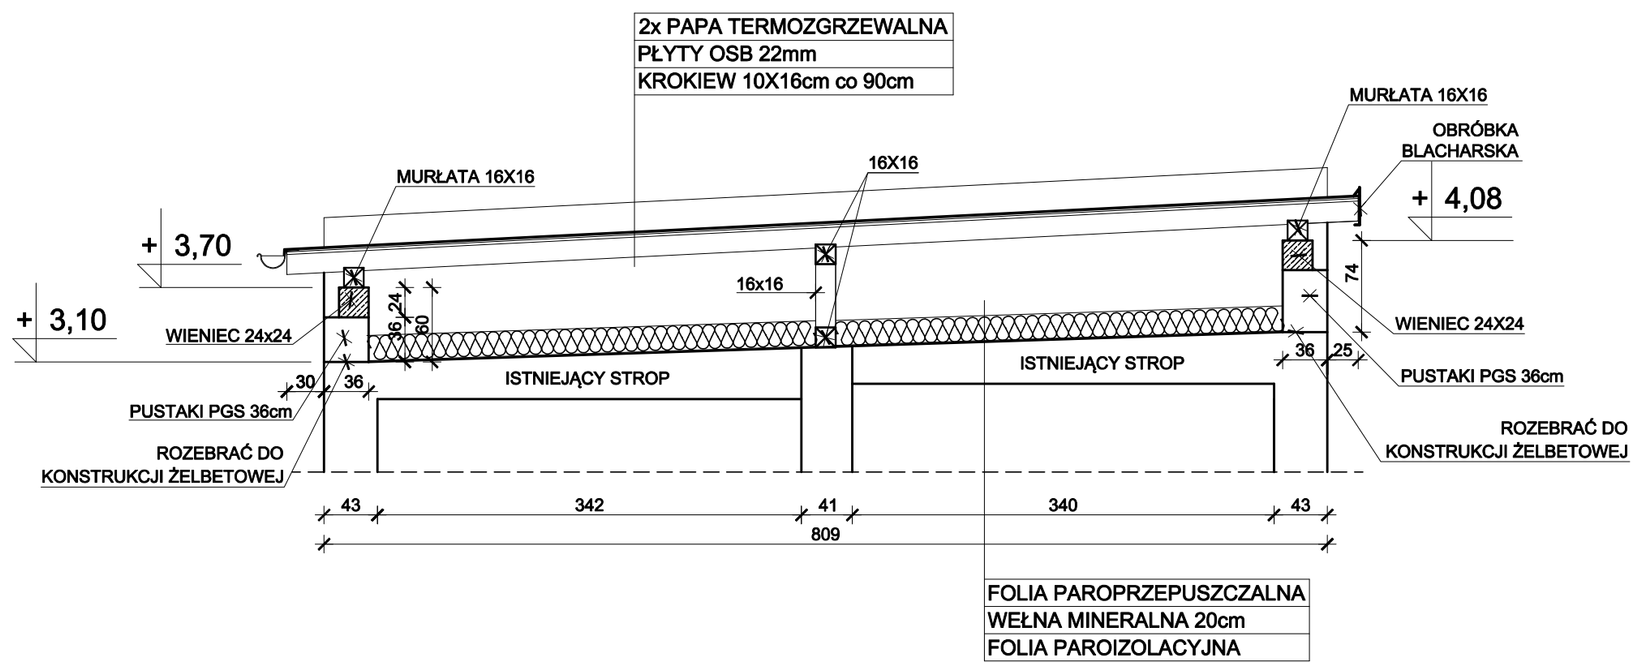

PRZEKRÓJ POPRZECZNY X–X

skala 1:50

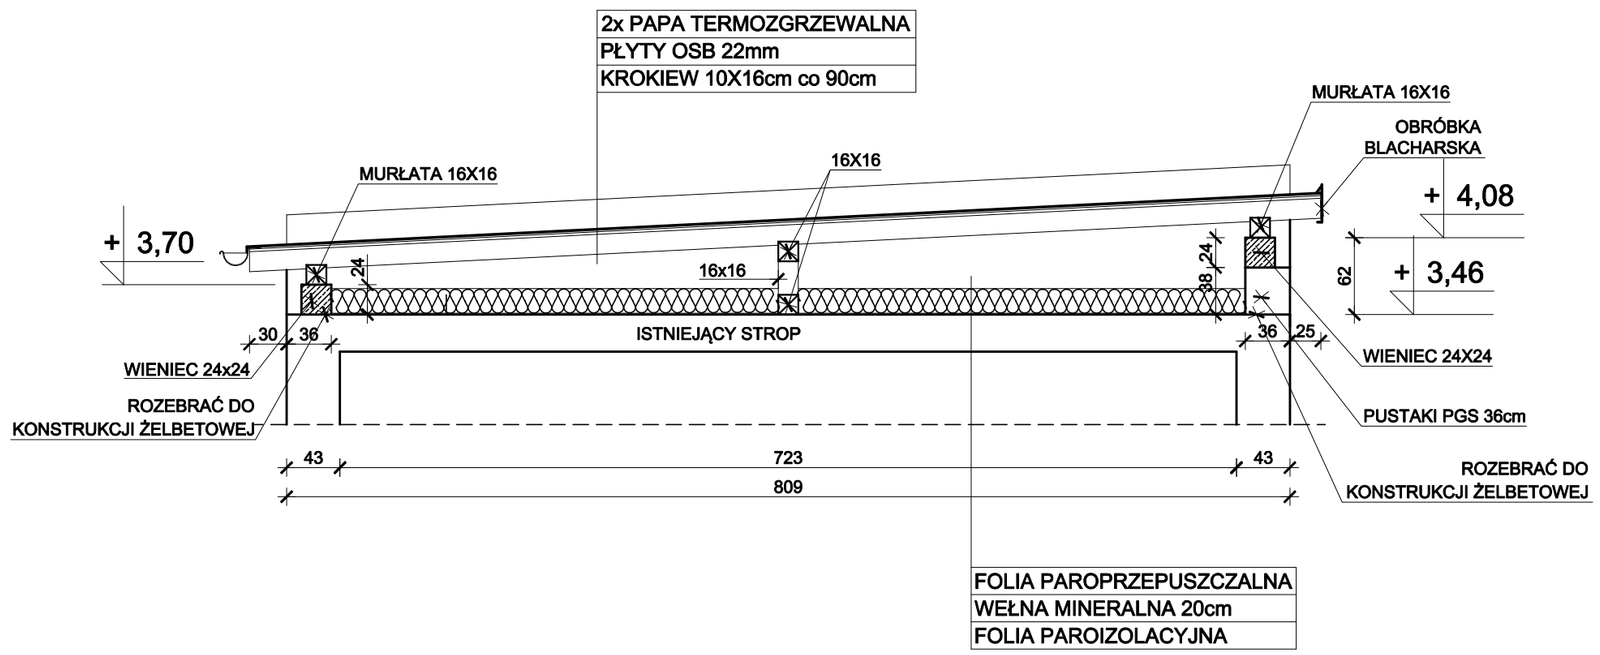

W–1 – wieniec żelbetowy
dotyczy przekroju B–B, X–X

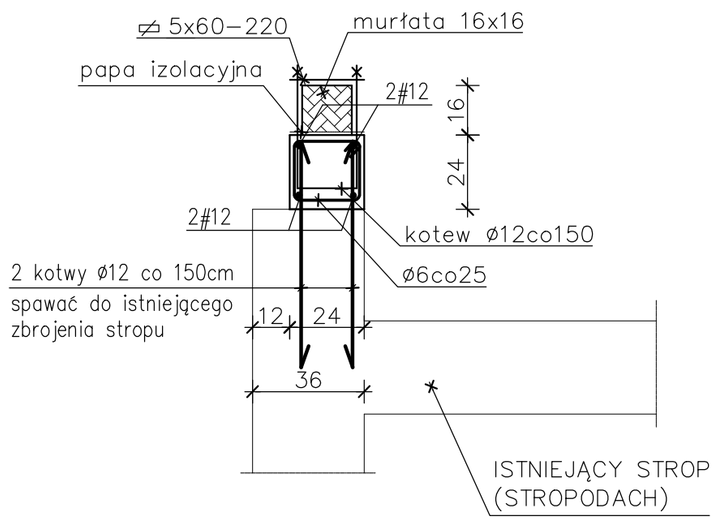

W–2 – wieniec żelbetowy
dotyczy przekroju A–A

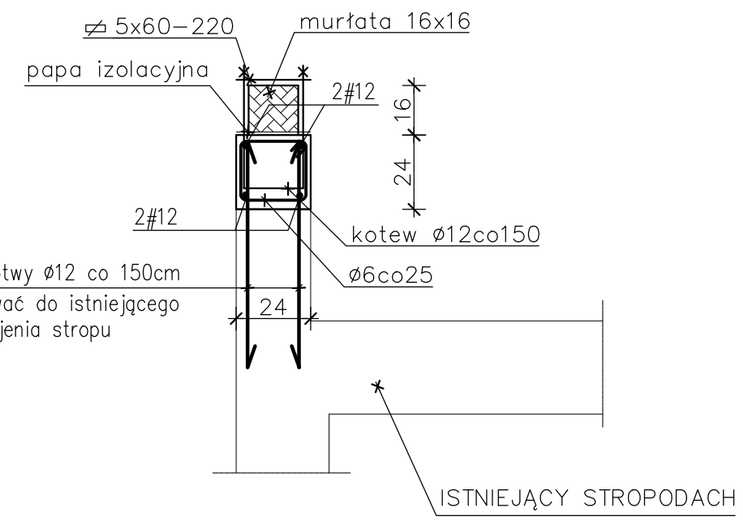

OBIEKT:
PROJEKT BUDOWLANY:
– ROZBIÓRKA PIĘTRA NAD BUDYNKIEM PNEUMATYKI
– ZMIANA KONSTRUKCJI DACHU I OCIEPLENIE ELEWACJI BUDYNKU: PNEUMATYKI Z MAGAZYNEM FARB I LAKIERÓW (MATERIAŁÓW ŁATWOPALNYCH) I GARAŻAMI

INWESTOR: Miejski Zakład Komunikacyjny, 43–300 Bielsko–Biała ul. Długa 50

LOKALIZACJA:	DATA:	SKALA:
Bielsko–Biała ul. Długa 50	12.2012	1:50

TYTUŁ RYS.:	NR RYS.:
PRZEKROJE POPRZECZNE WIĘŹBY DACHOWEJ	K–02

PROJEKTOWAŁ:	PODPIS:	PIECZĄTKA:
inż. Jan Gach		

Projektowanie Konstrukcji Budowlanych inż. Jan Gach 43–385 Jasienica ul. Cisowa 914 tel.(33)8221475

D:\Jan – 2012\MZK\K_01 K_02.dwg, 2012–12–19 11:07:01, CutePDF Writer