


BUDYNEK RZEMIOSK - RZUT PIĘTRA

- LEGENDA:**
- WODA ZIMNA
 - WODA Ciepła
 - RECYKULACJA

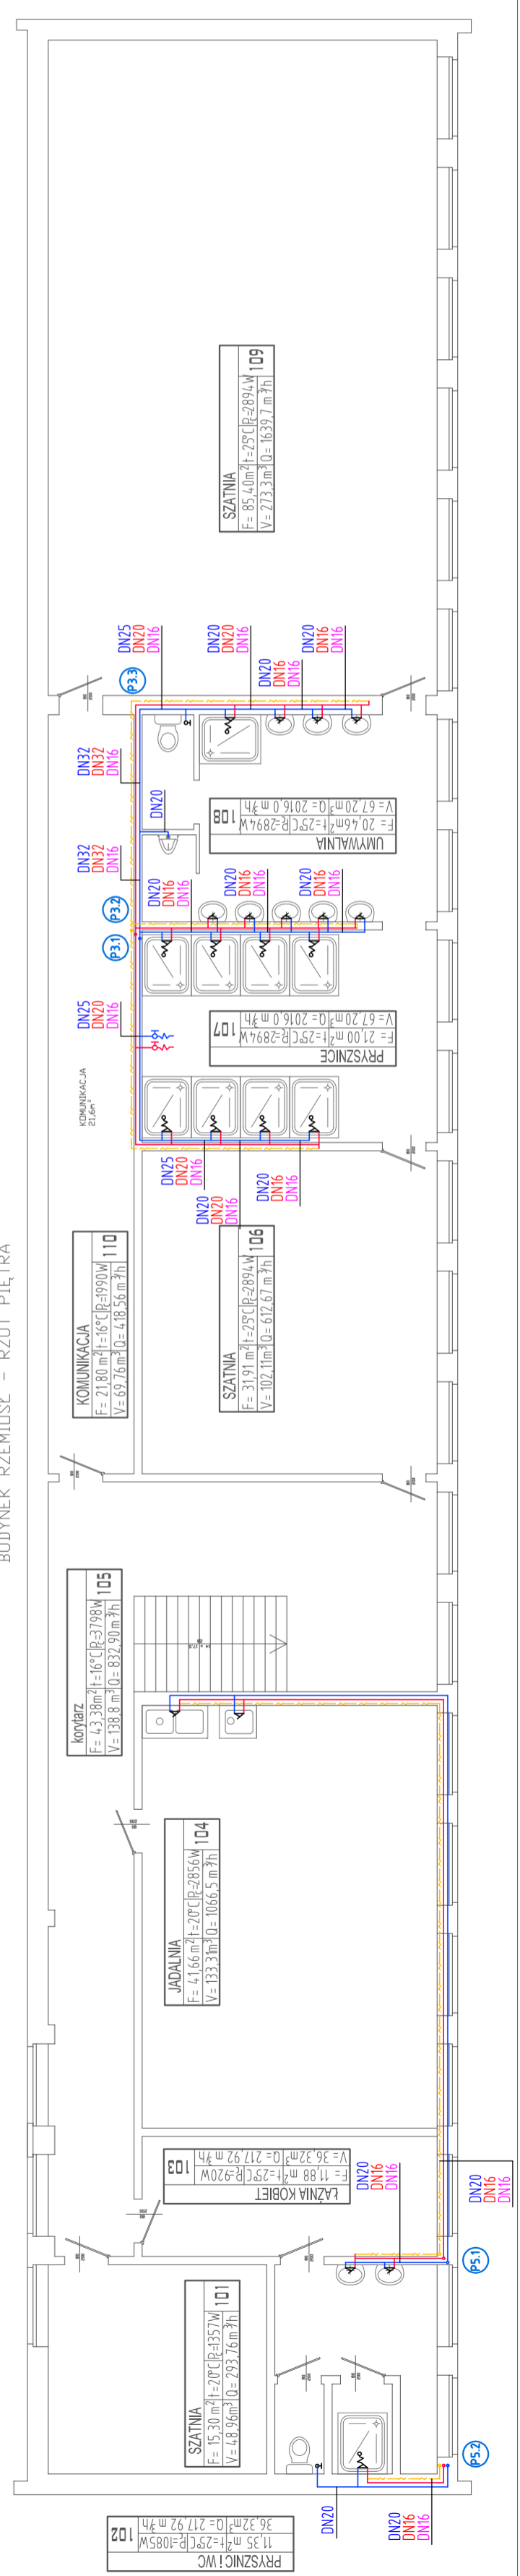

Jednostka proj: **EKO-TOM**
 43-560 Bystra ul. Uzdrowska 7
 tel/fax 0338170-763, kom 0601-859-729
 Inwestor: **MIEJSKI ZKŁAD KOMUNIKACYJNY**
 ul. Długa 50, Bielesko-Biała
 Zobowiązanie: Projekt techniczny instalacji na dużej hali napraw
 oraz w przyległych warsztatach na Stacji Obsługi
 na terenie zajezdni MZK w Bielesku Białym
 Nazwa rysunku: **RZUT INSTALACJI C.U.W**
 1:100
 Projektował: mgr inż. Tomasz Nawieśniak (SLK0680/PWCS/04) podpis
 RYS. **01**