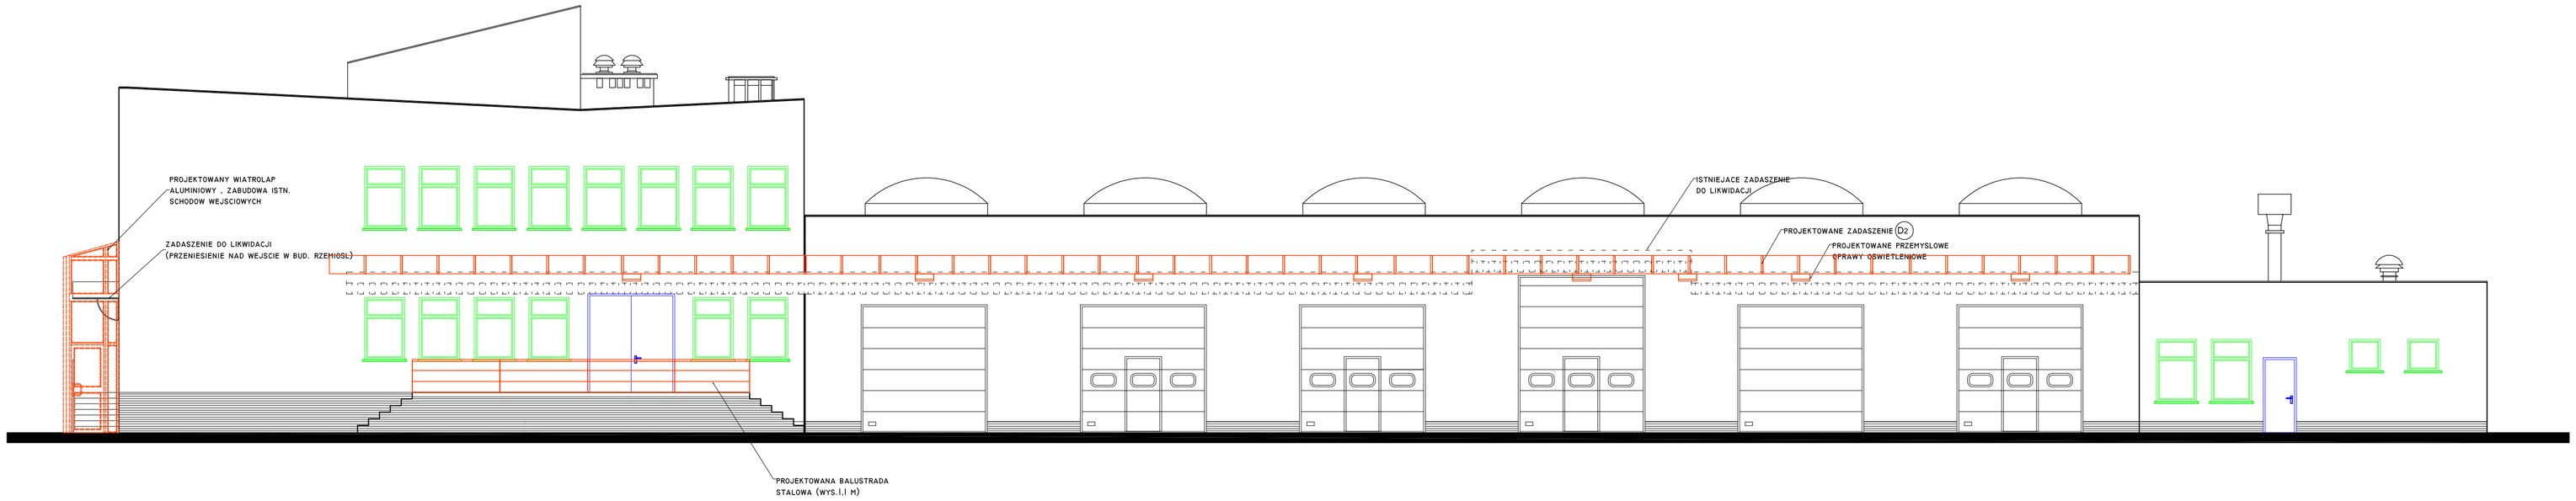

BUDYNEK POMOCNICZY
ELEWACJA
PÓŁNOCNO - WSCHODNIA

skala 1:100

LEGENDA:

- elementy projektowane
- stolarka do wymiany PCV
- stolarka do wymiany - Aluminium

MIEJSKI ZAKŁAD KOMUNIKACYJNY, Bielsko - Biała , ul. Długa 50
BUDYNEK POMOCNICZY

PROJEKT ZABUDOWY SCHODÓW WEJŚCIOWYCH - WIATROŁAP PROJEKT BUDOWLANY DOCIEPLENIA I KOLORYSTYKI	Data: 07.2006 r.	Skala: 1:100
Tresc rys.: **ELEWACJA PÓŁNOCNO-WSCHODNIA**	Autor: arch. IDA BARCIK upr. bud. nr 73/90/B-B	Opracował : arch.Marcin Wronowicz
PRACOWNIA PROJEKTOWA - arch. IDA BARCIK 43-300 Bielsko-Biała, Rynek 10	Nr rys.: 12	