
		HAMSTER POLSKA SPÓŁKA Z O.O. 44-207 RYBNIK, UL. GLIWICKA 165, TEL./FAX: 32 43 07 164 BIURO@HAMSTERPOLSKA.PL WWW.HAMSTERPOLSKA.PL	
<b>Inwestor:</b> Miejski Zakład Komunikacyjny w Bielsku-Białej ul. Długa 50,43-309 Bielsko-Biała,			
<b>Lokalizacja:</b> ul. Tańskiego w Bielsku-Białej, pgr 259/160; obręb 0001 Aleksandrowice			
<b>Temat:</b> Budowa obiektu socjalnego dla kierowców MZK w Bielsku-Białej			
<b>Treść:</b> Centrala		<b>Projektował:</b>	<b>Upr. nr:</b>
<b>Data:</b> Lipiec 2017	<b>Stadium:</b> BW	<b>Revizja:</b> -	<b>Podpis:</b>
<b>Format:</b> A3	<b>Skala:</b> 1:20	<b>Rys:</b> E-01	<b>Nr proj:</b> 01-004

Wszystkie prawa zastrzeżone - All rights reserved

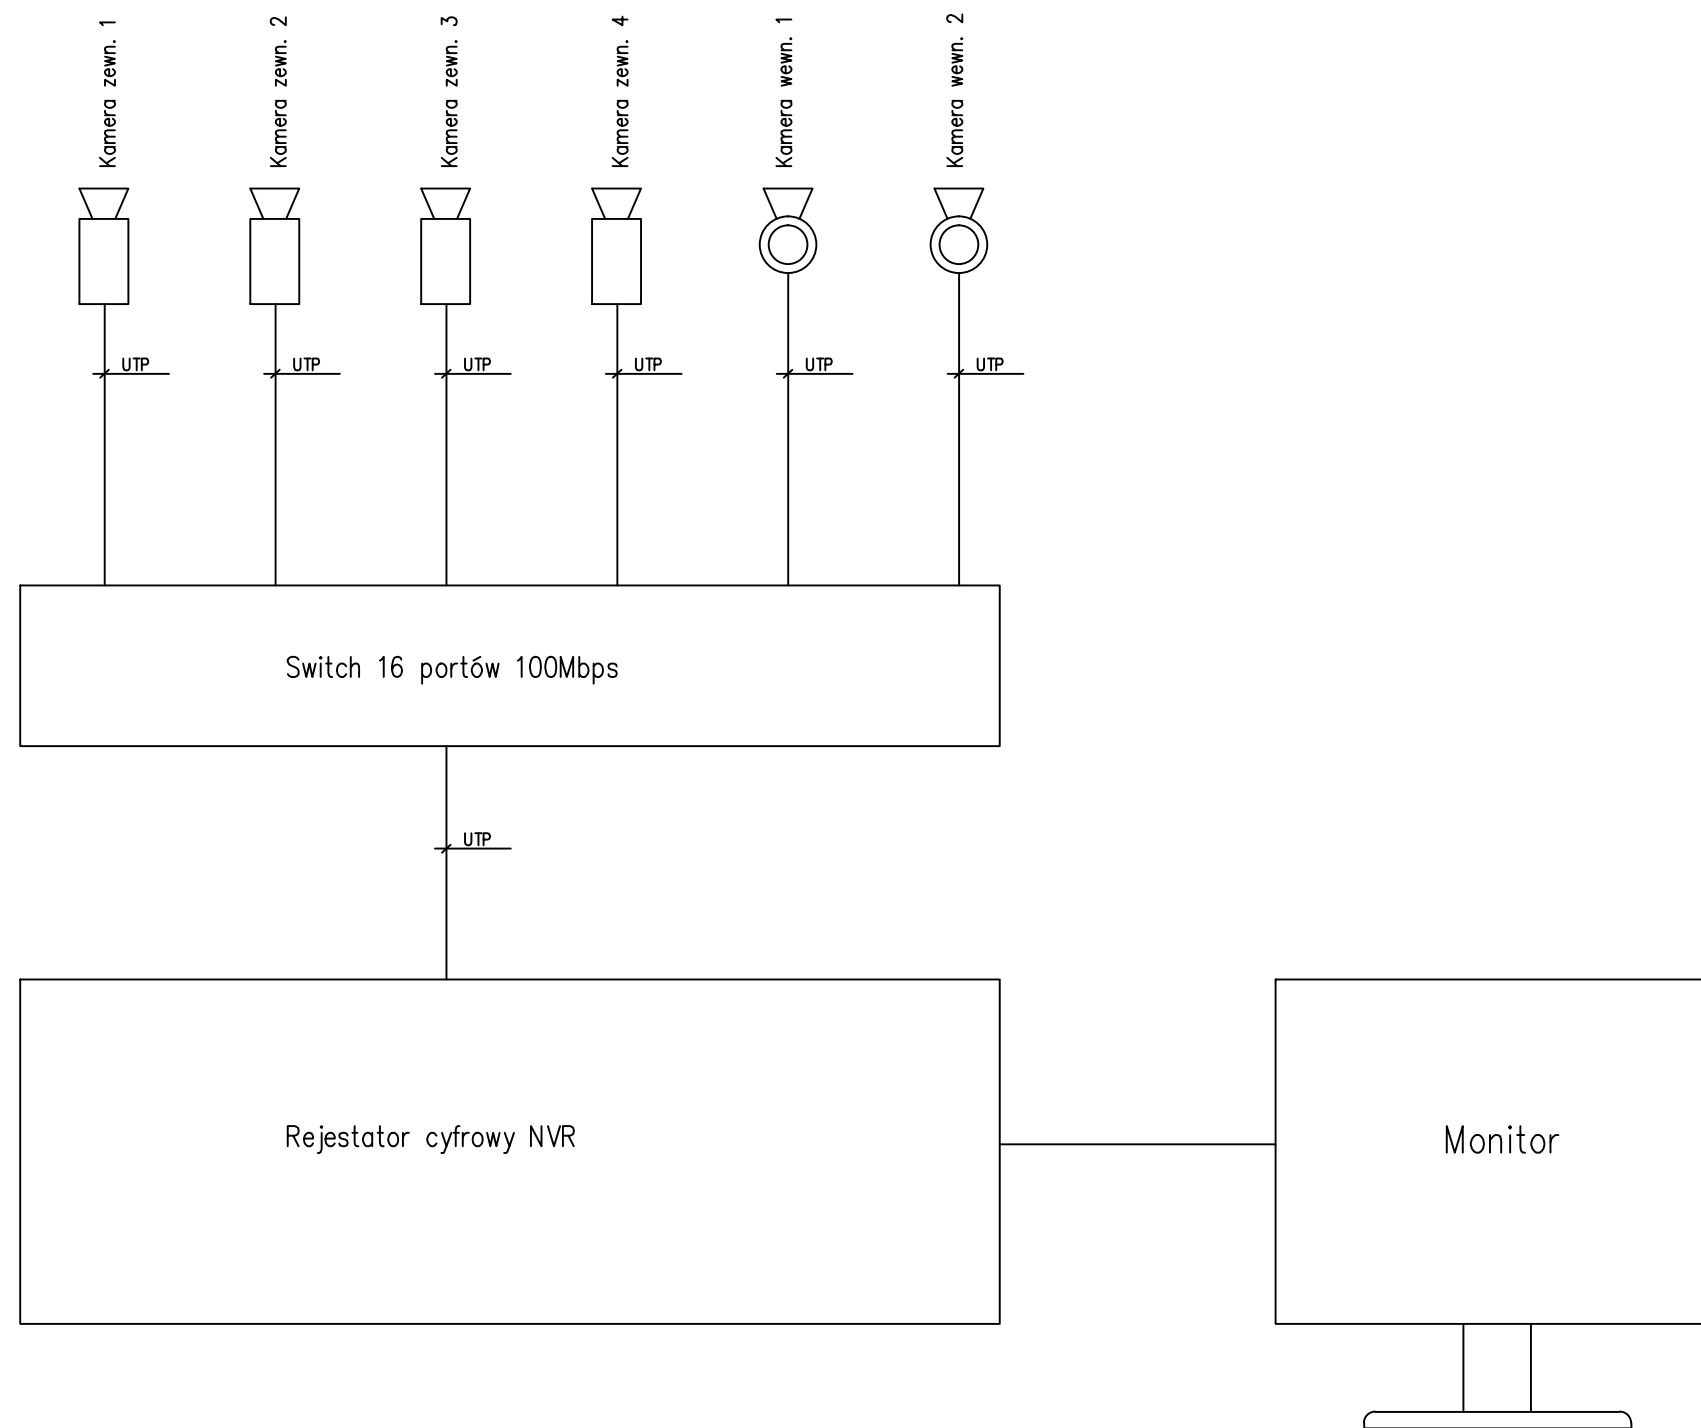

Wszystkie prawa zastrzeżone - All rights reserved	<b>HAMSTER Polska</b> <small>PROJEKTOWANIE I REALIZACJA MEBLI MIĘSKICH oraz MAŁEJ ARCHITEKTURY</small>		HAMSTER POLSKA SPÓŁKA Z O.O. 44-207 RYBNIK, UL. GLIWICKA 165, TEL./FAX: 32 43 07 164 BIURO@HAMSTERPOLSKA.PL WWW.HAMSTERPOLSKA.PL		
	Inwestor: Miejski Zakład Komunikacyjny w Bielsku-Białej ul. Długa 50, 43-309 Bielsko-Biała,				
	Lokalizacja: ul. Tańskiego w Bielsku-Białej, pgr 259/160; obręb 0001 Aleksandrowice				
	Temat: Budowa obiektu socjalnego dla kierowców MZK w Bielsku-Białej				
	Treść: CCTV		Projektował:	Upr. nr:	Podpis:
	Data: Lipiec 2017	Stadium: BW	Revizja: -		
Format: A3	Skala: 1:20	Rys: E-02	Nr proj: 01-004		