


Wszystkie prawa zastrzeżone-All rights reserved	HAMSTER Polska		HAMSTER POLSKA SPÓŁKA Z O.O. 44-207 RYBNIK, UL. GLIWICKA 165, TEL./FAX: 32 43 07 164 BIURO@HAMSTERPOLSKA.PL WWW.HAMSTERPOLSKA.PL		
	Projektowanie i realizacja mebli miejskich oraz małej architektury				
	Inwestor: Miejski Zakład Komunikacyjny w Bielsku-Białej ul.Długa 50,43-309 Bielsko-Biała,				
	Lokalizacja: ul. gen. Kazimierza Sosnkowskiego w Bielsku-Białej, pgr 1217/46, obręb 0009 Kamienica				
	Temat: Budowa obiektów socjalnych dla potrzeb kierowców MZK w Bielsku-Białej				
Treść: Centrala		Projektował:		Upr. nr:	Podpis:
Data: Sierpień 2017	Stadium: BW	Rewizja: -	mgr inż.		
Format: A3	Skala:	Rys:	Nr proj: 01-001	mgr inż.	
				-	

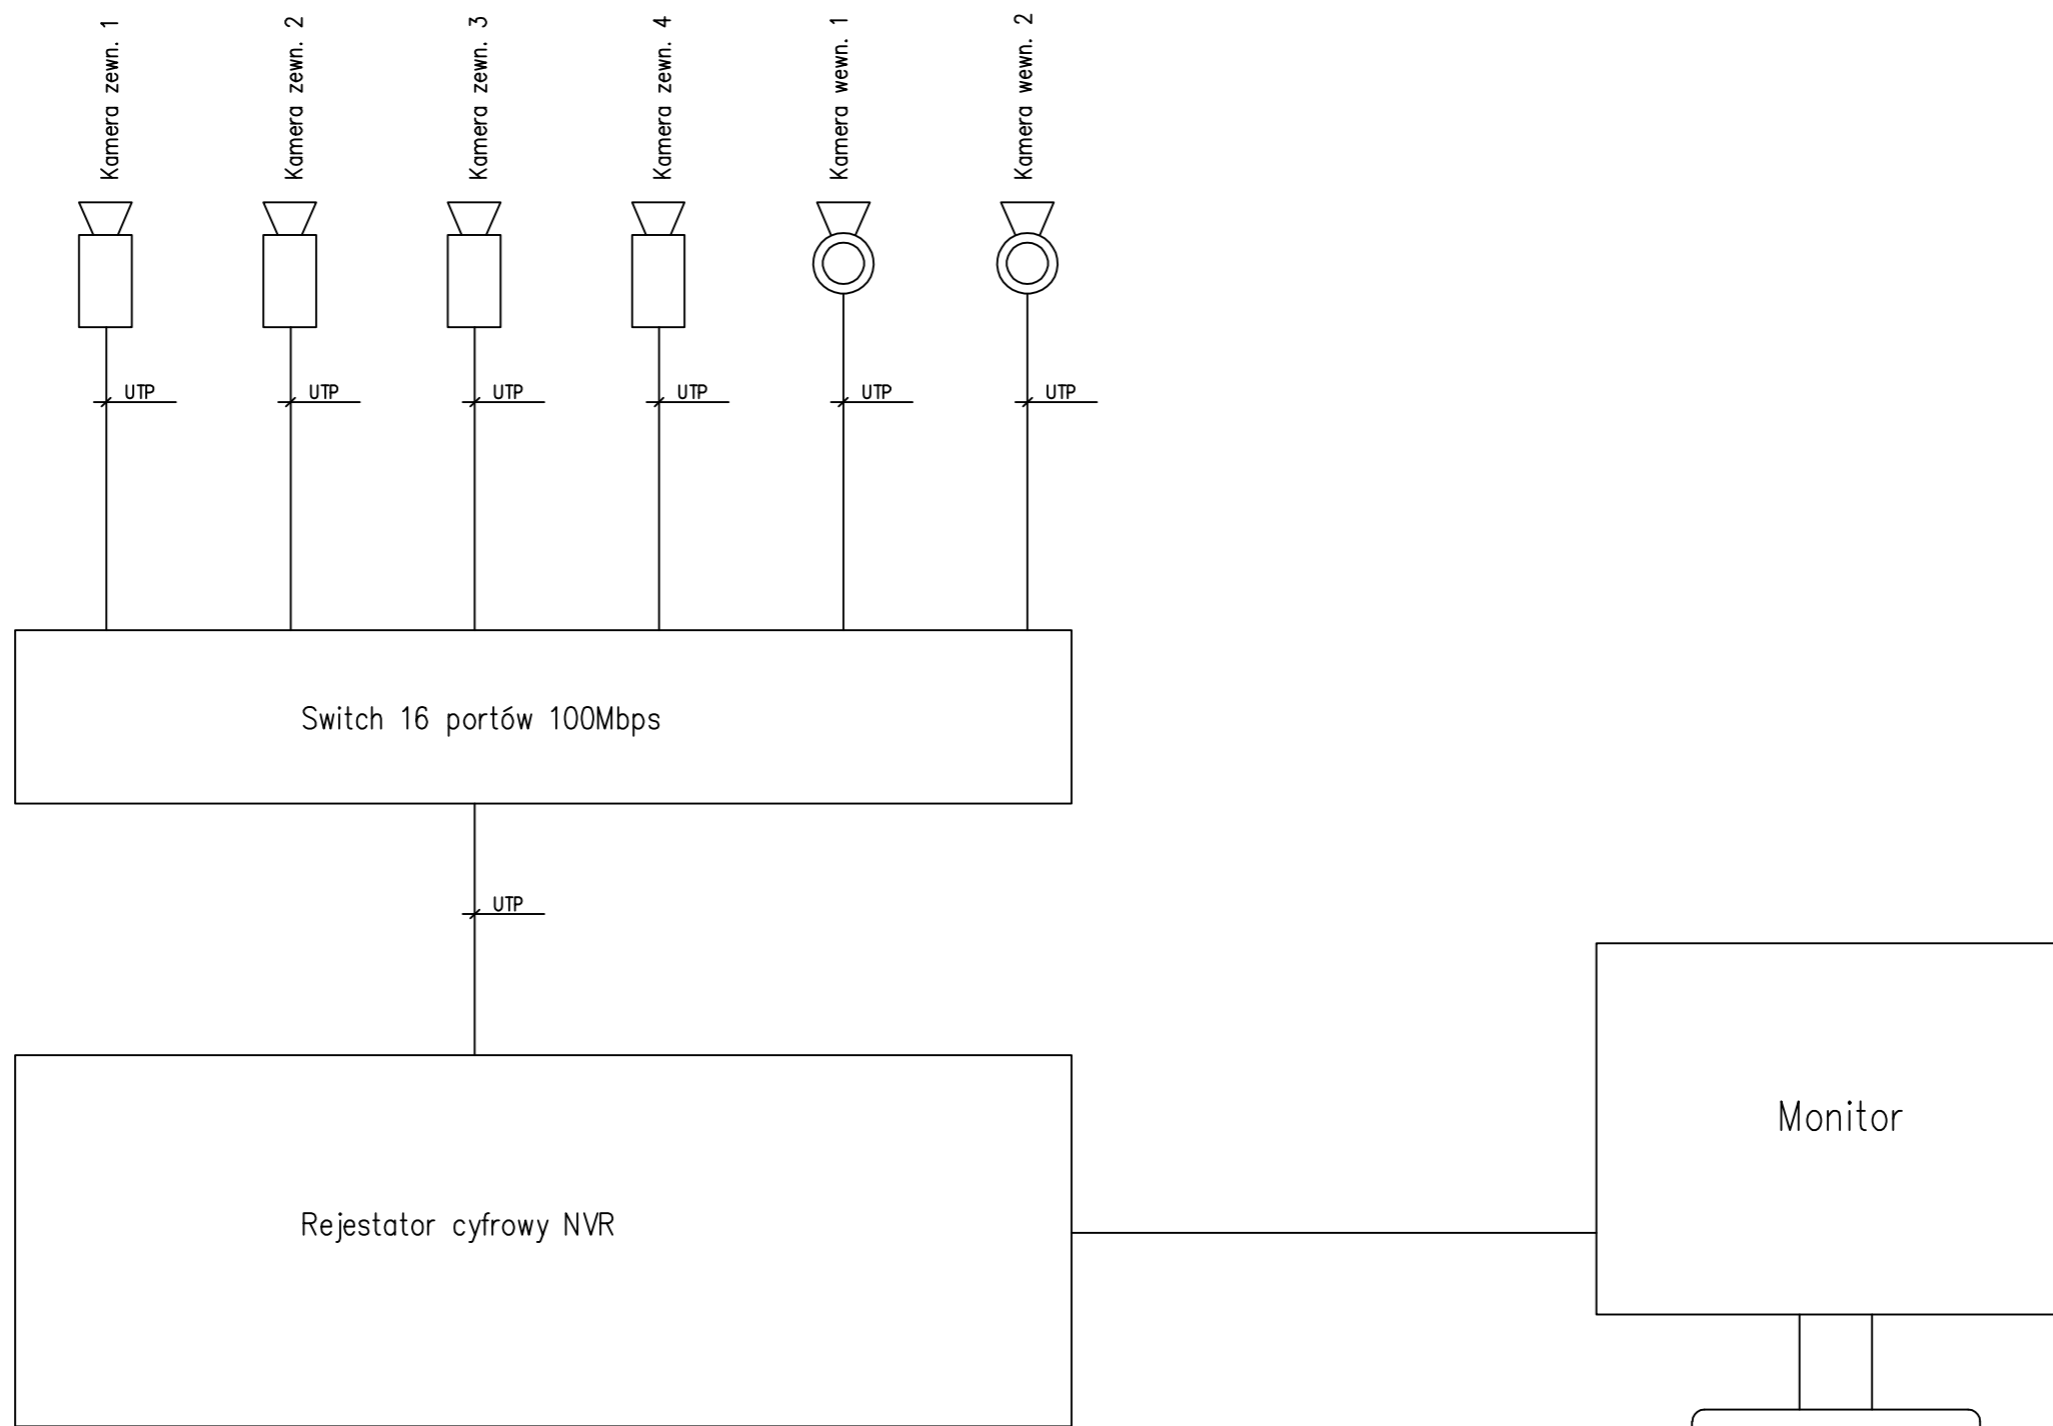

HAMSTER Polska <small>Projektowanie i realizacja mebli miejskich oraz małej architektury</small>		<small>HAMSTER POLSKA SPÓŁKA Z O.O.</small> <small>44-207 RYBNIK, UL. GLIWICKA 165, TEL./FAX: 32 43 07 164</small> <small>BIURO@HAMSTERPOLSKA.PL WWW.HAMSTERPOLSKA.PL</small>		
		Inwestor: Miejski Zakład Komunikacyjny w Bielsku-Białej ul.Długa 50,43-309 Bielsko-Biała, Lokalizacja: ul. gen. Kazimierza Sosnkowskiego w Bielsku-Białej, pgr 1217/46, obręb 0009 Kamienica Temat: Budowa obiektów socjalnych dla potrzeb kierowców MZK w Bielsku-Białej Treść: CCTV		
Data: Sierpień 2017	Stadium: BW	Rewizja: -	mgr inż.	Upr. nr:
Format: A3	Skala:	Rys:	Nr proj: 01-001	mgr inż.
				Podpis:
				-

Wszystkie prawa zastrzeżone - All rights reserved