


RZUT WIĘŻBY DACHOWEJ

Skala 1:100

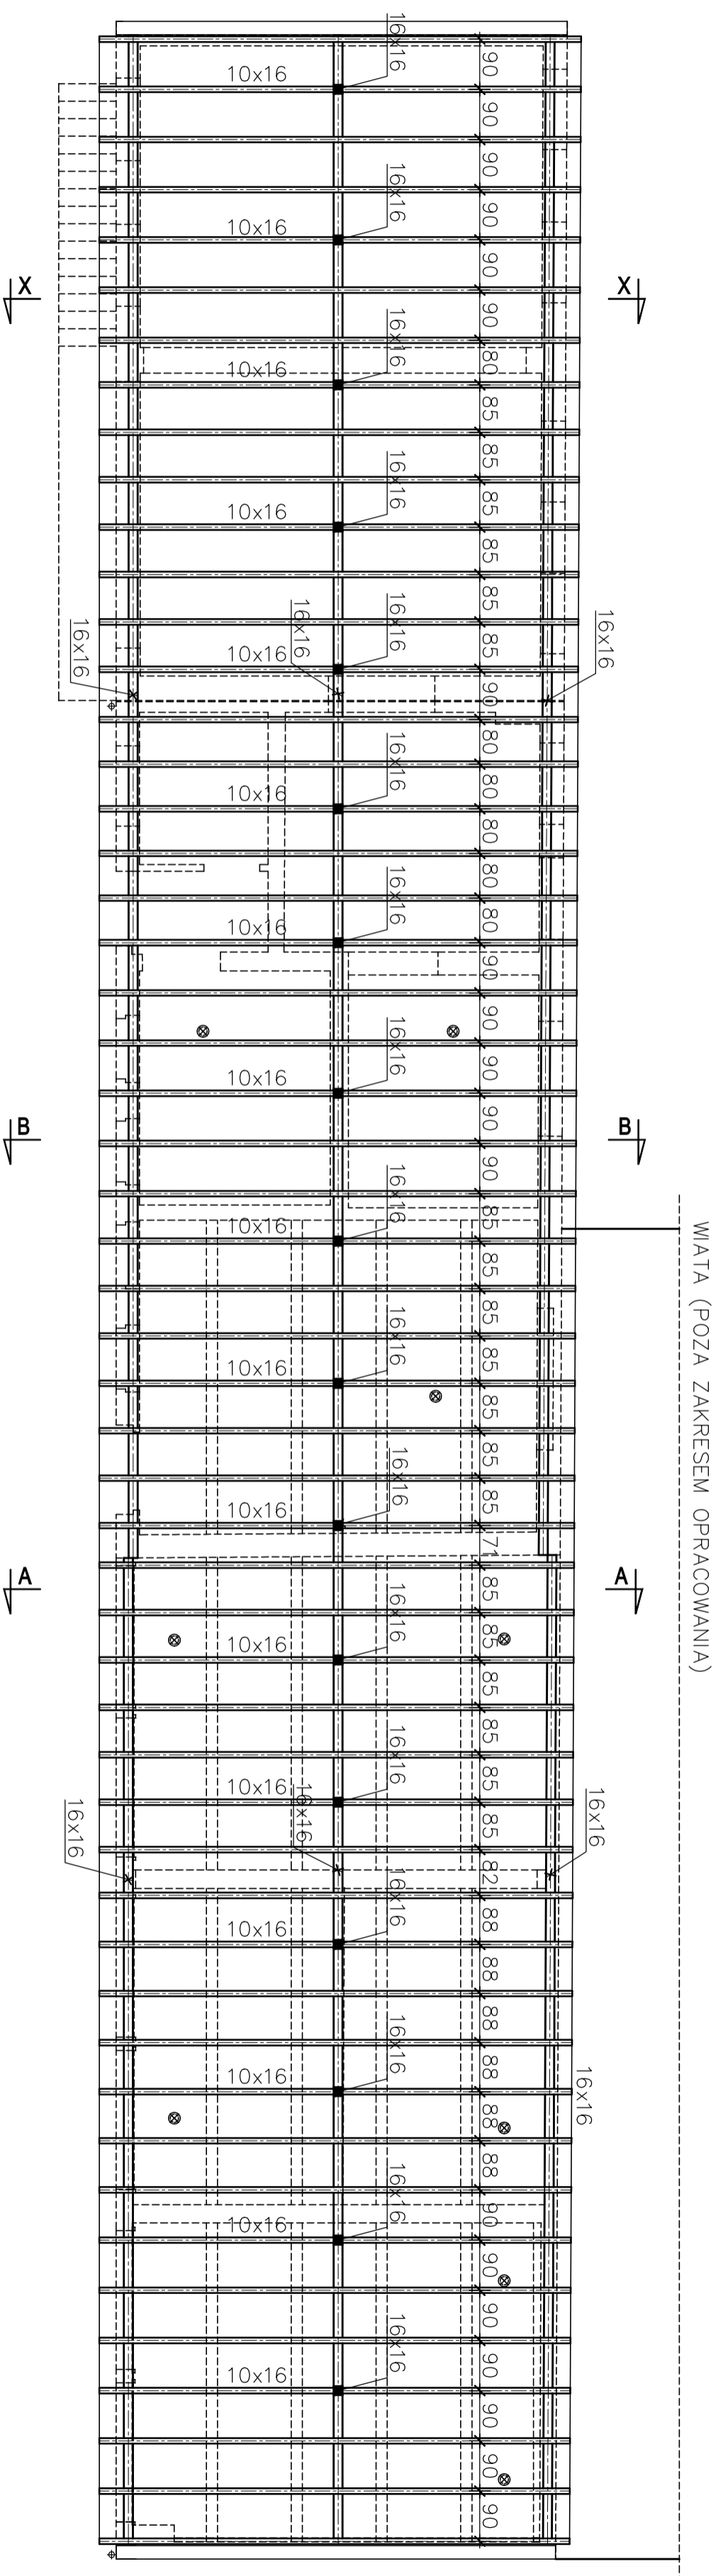

DREWNO: C30

OBJEKT:			
PROJEKT BUDOWLANY:			
– ROZBÓRKA PIĘTRA NAD BUDYNKIEM PNEUMATYKI			
– ZMIANA KONSTRUKCJI DACHU I OCIEPLENIE ELEWACJI BUDYNKU: PNEUMATYKI			
Z MAGAZYNEM FARB I LAKIERÓW (MATERIAŁÓW LATWOPALNYCH) I GARAŻAMI			
INWESTOR:			
Miejski Zakład Komunikacyjny, 43–300 Bielsko–Biała ul. Długa 50			
LOKALIZACJA:	DATA:	SKALA:	
Bielsko–Biała ul. Długa 50	12.2012	1:100	
Tytuł rys.:	Nr rys.:	Nr rys.:	
RZUT WIĘŻBY DACHOWEJ		K-01	
PROJEKTOWAŁ:	PODPIS:	PRZEGLĄDAŁ:	
inż. Jan Gach			
Projektowanie Konstrukcji Budowlanych inż. Jan Gach 43–385 Jasienica ul. Cisowa 914 tel.(33)8221475			