


Szczegół A

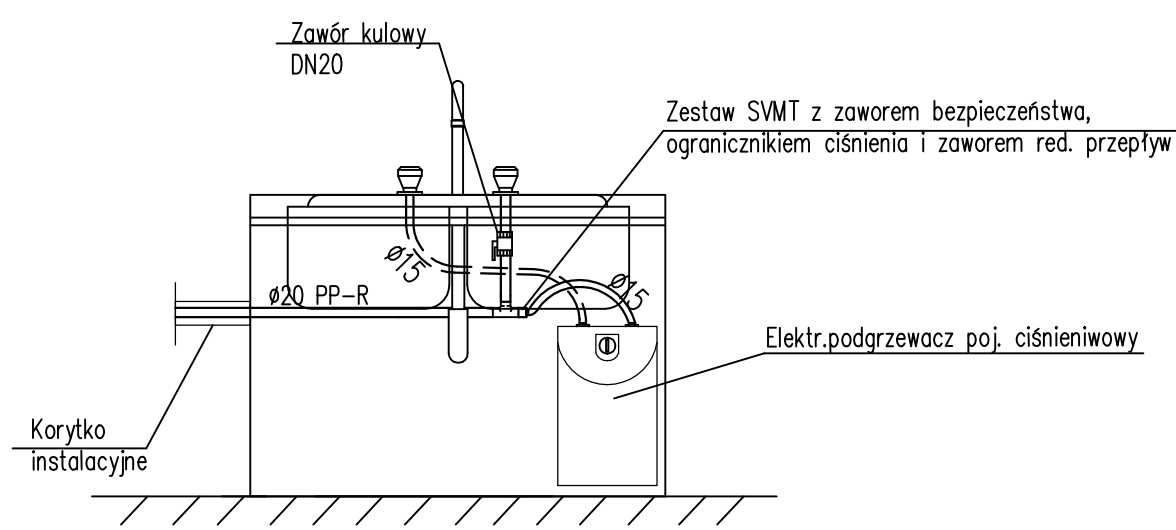

LEGENDA

| OZNACZENIA GRAFICZNE | |
|----------------------|---|
| | Przewód instalacji zimnej wody |
| | Przewód instalacji ciepłej wody |
| | Bateria czerpalna umywalkowa / zlewozmywakowa |
| | Elektryczny podgrzewacz pojemnościowy SHU 5 SLI |
| | Pilon wodociągowy |
| | Średnica / Materiał |

| | | | |
|---|--|--|--|
| | | HAMSTER POLSKA SPÓŁKA Z O.O. 44-207 RYBNIK, UL. GLIWICKA 165, TEL./FAX: 32 43 07 164 BIURO@HAMSTERPOLSKA.PL WWW.HAMSTERPOLSKA.PL | |
| Inwestor: Miejski Zakład Komunikacyjny w Bielsku-Białej ul. Długa 50, 43-309 Bielsko-Biała, | | | |
| Lokalizacja: ul. Tańskiego w Bielsku-Białej, pgr 259/160 | | | |
| Temat: Budowa obiektu socjalnego dla kierowców MZK w Bielsku-Białej ul. Tańskiego | | | |
| Treść: Rozwinięcie instalacji wodociągowej | | Projektował: mgr inż. Marcin Szweda | |
| Data: Czerwiec 2017 | | Stadium: BW | |
| Format: A3 | | Rys: 2 | |
| Skala: 1:20 | | Nr proj: 2 | |
| Opracował: mgr inż. Adam Łata | | Podpis: SLK/0813/PWOS/05 | |

Wszystkie prawa zastrzeżone - All rights reserved