


Poświadczam, że niniejszy dokument został opracowany w wyniku prac geodezyjnych i kartograficznych, których rezultaty zawiera operat techniczny wpisany do ewidencji materiałów państwowego zasobu geodezyjnego i kartograficznego

| | |
|---|--|
| Organ prowadzący państwowy zasób geodezyjny i kartograficzny | Prezydent Miasta Bielska-Białej |
| Identyfikator ewidencyjny materiału zasobu - operat techniczny | P.2461-2017.1087 |
| Data wpisania operatu technicznego do ewidencji materiałów zasobu | 08.05.2017. |
| Imię, nazwisko i podpis osoby reprezentującej organ | PREZYDENT MIASTA mgr inż. Jarosław Kubiś Inspektor w Wydziale Geodezji i Kartografii |

Mapa do celów projektowych pod projekt budynku
(BEZ POMIARU GRANIC I UZGODNIEN BRANŻOWYCH)
OBIEKT: Bielsko-Biała ul. Tańskiego dz. 259/160 i inne.
SKALA 1:500 SEKCJE 6.120.29.25.4.3; 6.120.29.25.4.4; 6.119.29.05.2.1; 6.119.29.05.2.2
zakres aktualizacji

Niniejsza mapa w granicach opracowania zawiera aktualne dane w zakresie:
- sytuacji terenowej
- rzeźby terenu
- ukształtowania podziemnego
- linii planu zagospodarowania (brak planu)
Układ współrzędnych prostokątnych 2000, wysokości w układzie Kronstadt '86
Symbole umieszczone na mapie zgodnie z RMAiC z 02.11.2015 r.
Opisy budynków umieszczone na mapie zgodnie z nieobowiązującą instrukcją K1 1998 r.
Granice własności wkręśnione na podstawie mapy EGIB w postaci wektorowej
Kontury użytków gruntowych wkręśnione z mapy EGIB w postaci wektorowej
Nie wykonano analizy granic, mogą one nie spełniać pod względem dokładnościowym obecnych standardów technicznych.
Na przedmiotowej działce nie stwierdzono służebności gruntowych.

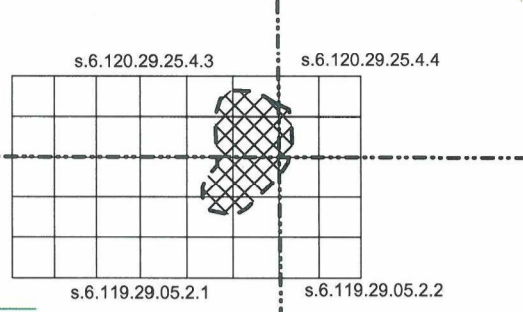


Bielsko-Biała dn. 07.04.2017 r.
Wykonał:

GEODETA

GEODETA UPRAWNIIONY
Świadectwo MGPiB-9291

mgr inż. Adam Pieron

Bogdan Pomykacz

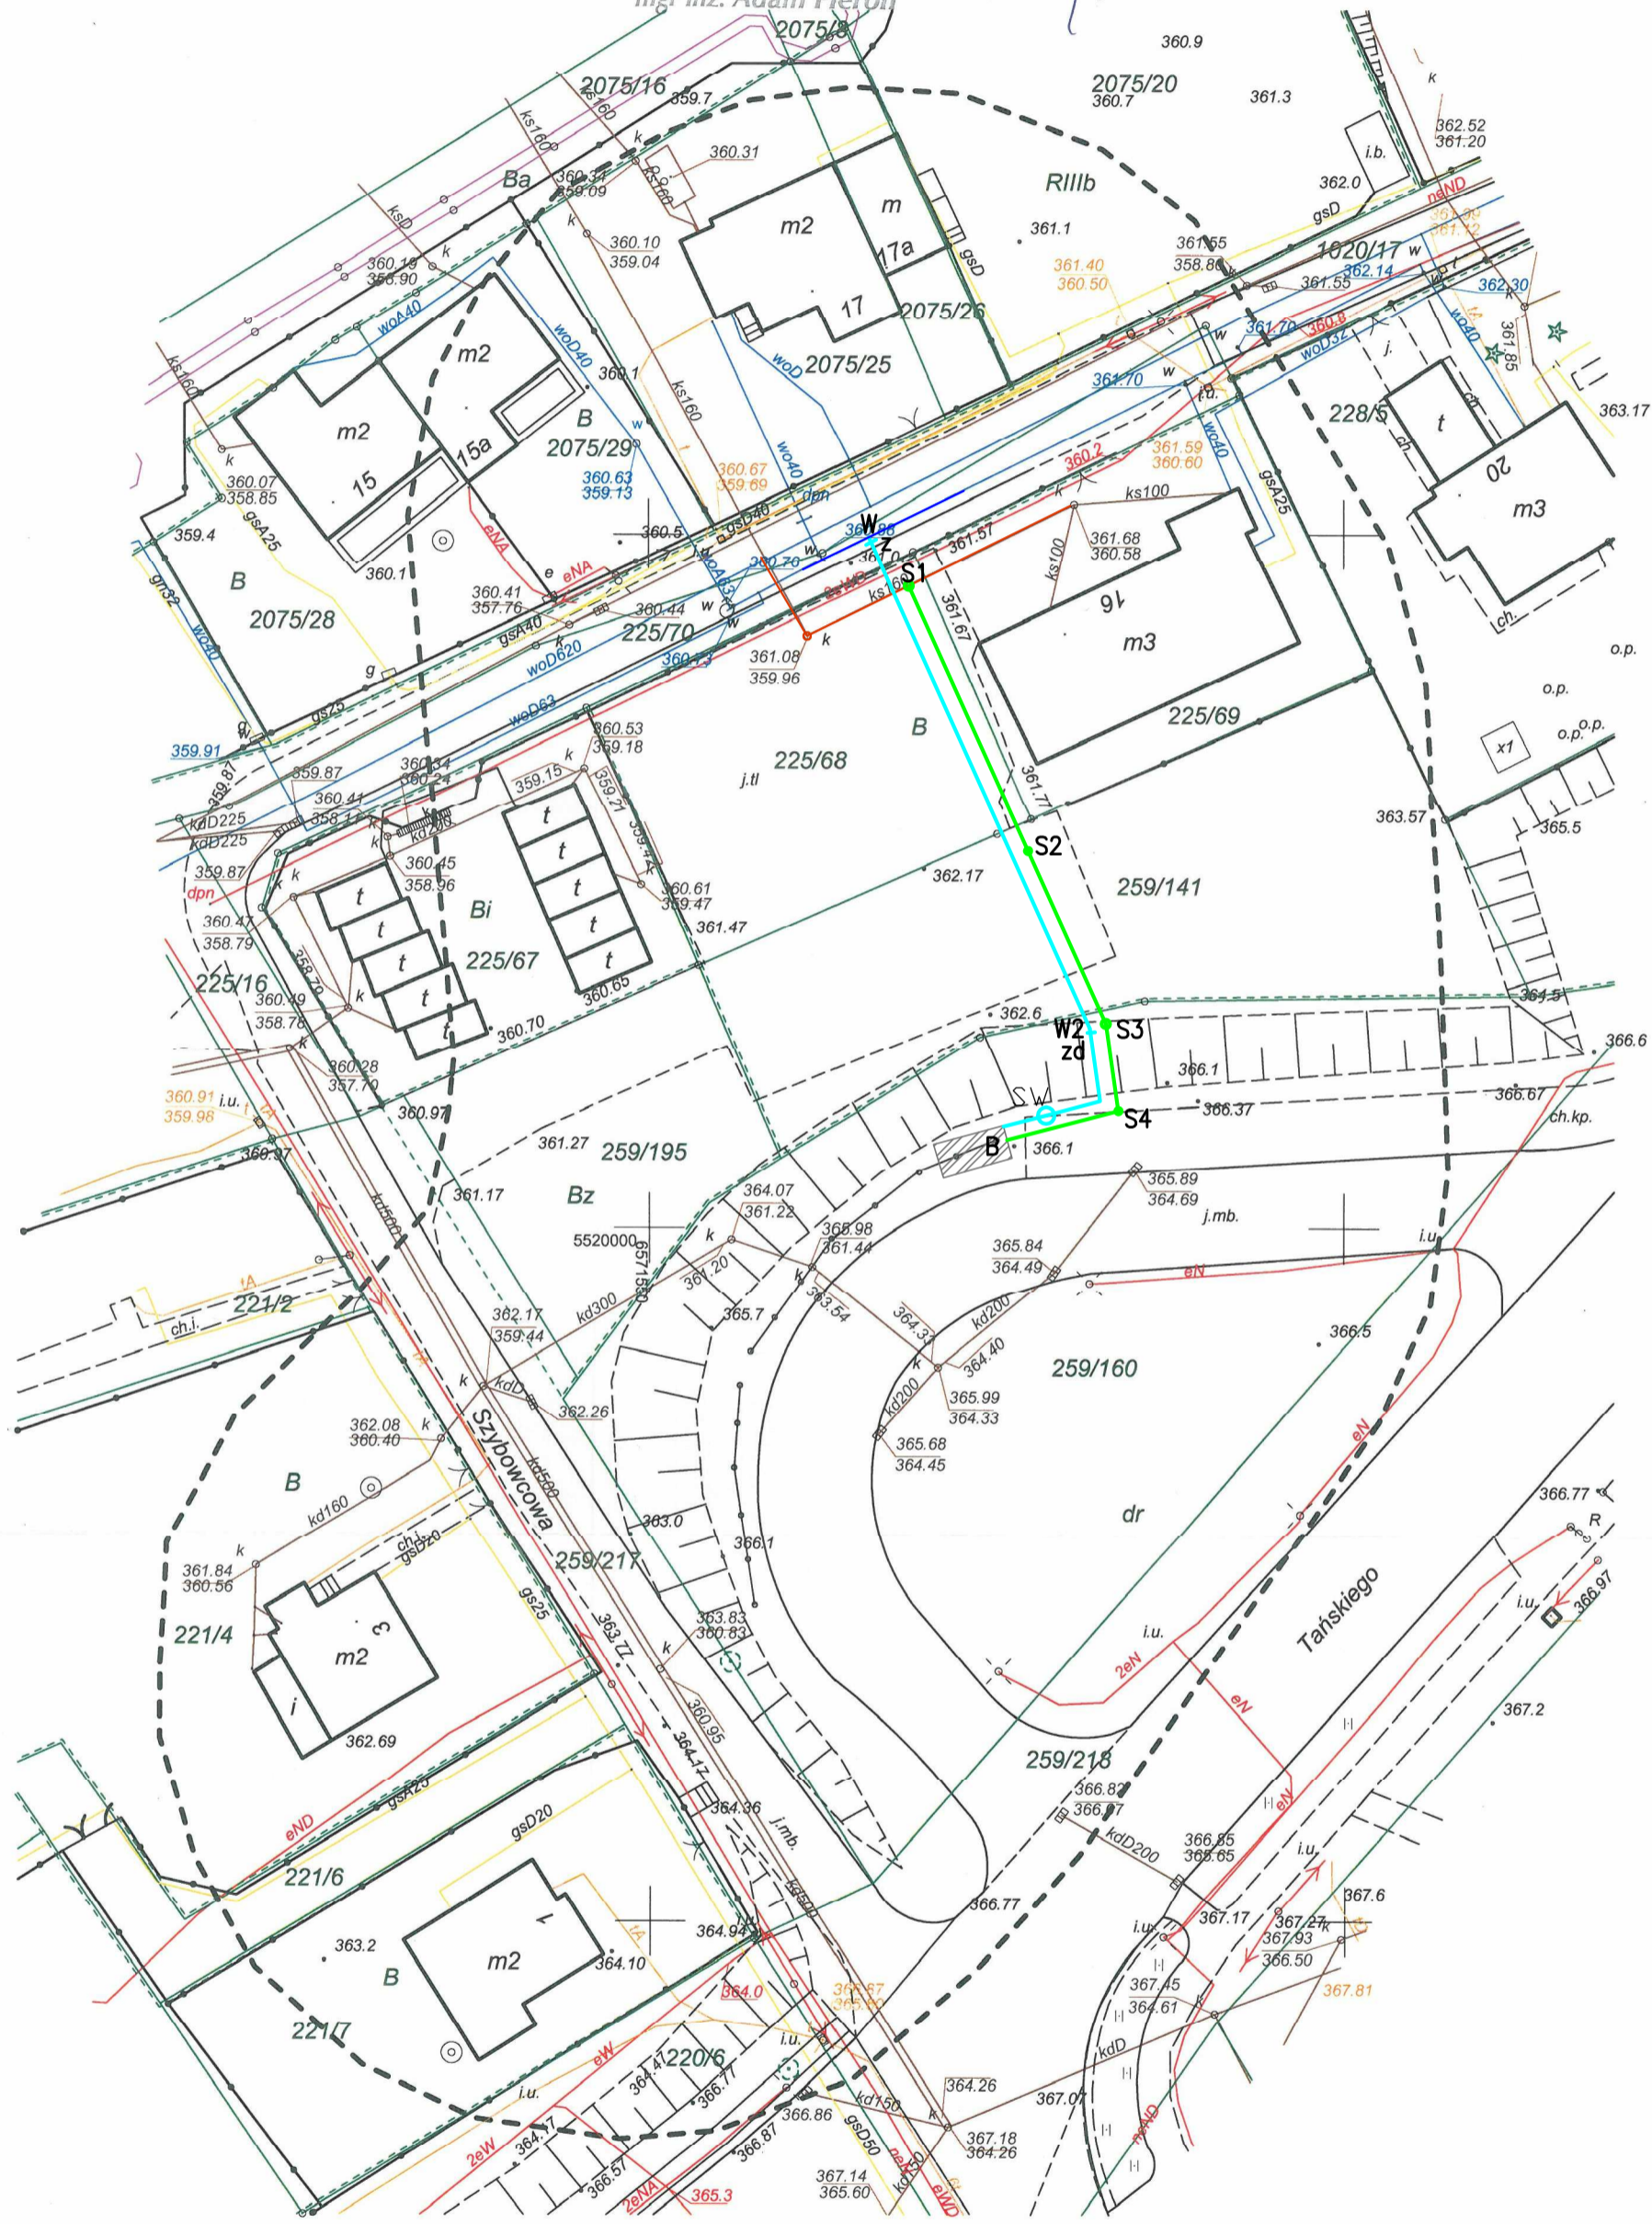

- proj. przyt. wodociągowe
- proj. przyt. kanalizacji sanitarnej
- istn. wodociąg
- istn. kanalizacja sanitarna
- proj. budynek socjalny
- z - zasuwa kotnierzowa DN=80mm
- zd - zasuwa do przyłączy domowych DN=32mm

DANE PROJEKTOWANEGO PRZYŁĄCZA WODOCIĄGOWEGO:

| odcinek | długość [m] | materiał | średnica |
|---------|-------------|--------------------|----------|
| W - W2 | 44,0 | PE100RC PN16 SDR11 | Dz=90mm |
| W2 - SW | 4,0 | PE100RC PN16 SDR11 | Dz=40mm |
| SW - B | 3,2 | PE100RC PN16 SDR11 | Dz=40mm |

DANE PRZYŁĄCZA KANALIZACJI SANITARNEJ:

| oznaczenie | rz. ter. | rz. dna | sr studni (mm) | kl. wjazdu |
|------------|----------|---------|----------------|------------|
| S1 | 361,20 | 360,20 | 600 | D400 |
| S2 | 362,20 | 360,45 | 600 | D400 |
| S3 | 362,70 | 360,61 | 800 | A15 |
| S4 | 366,20 | 363,76 | 600 | D400 |

| odcinek | długość [m] | spadek [%] | materiał | średnica |
|---------|-------------|------------|------------------|----------|
| S1 - S2 | 20,90 | 1,2 | PCV-U SN8 (lita) | Dz=0,16m |
| S2 - S3 | 13,65 | 1,2 | PCV-U SN8 (lita) | Dz=0,16m |
| S3 - S4 | 6,35 | 38,0 | PCV-U SN8 (lita) | Dz=0,16m |
| S4 - B | 8,3 | 38,0 | PCV-U SN8 (lita) | Dz=0,16m |

HAMSTER polska
Projektowanie, realizacja mebli miejskich i małej architektury
HAMSTER POLSKA SPÓŁKA Z O.O.
44-200 RYBNIK, UL. JANKOWICKA 23/25, TEL./FAX: 32 756 95 45
BIURO@HAMSTERPOLSKA.PL WWW.HAMSTERPOLSKA.PL

Wzrost: Miejski Zakład Komunikacyjny w Bielsko-Białej ul. Długa 50,43-309 Bielsko-Biała,
Lokalizacja: ul. Tańskiego w Bielsko-Białej,

Temat: Budowa przyłącza wodociągowego i kanalizacji sanitarnej do budynku socjalnego
Treść: Plan sytuacyjny
Projektował: Upr. nr: Podpis:

Data: Maj 2017 Stadium: BW Rewizja: -
Format: rys 2 Skala: 1:500 Rys: P-01 Nr proj: 01-004