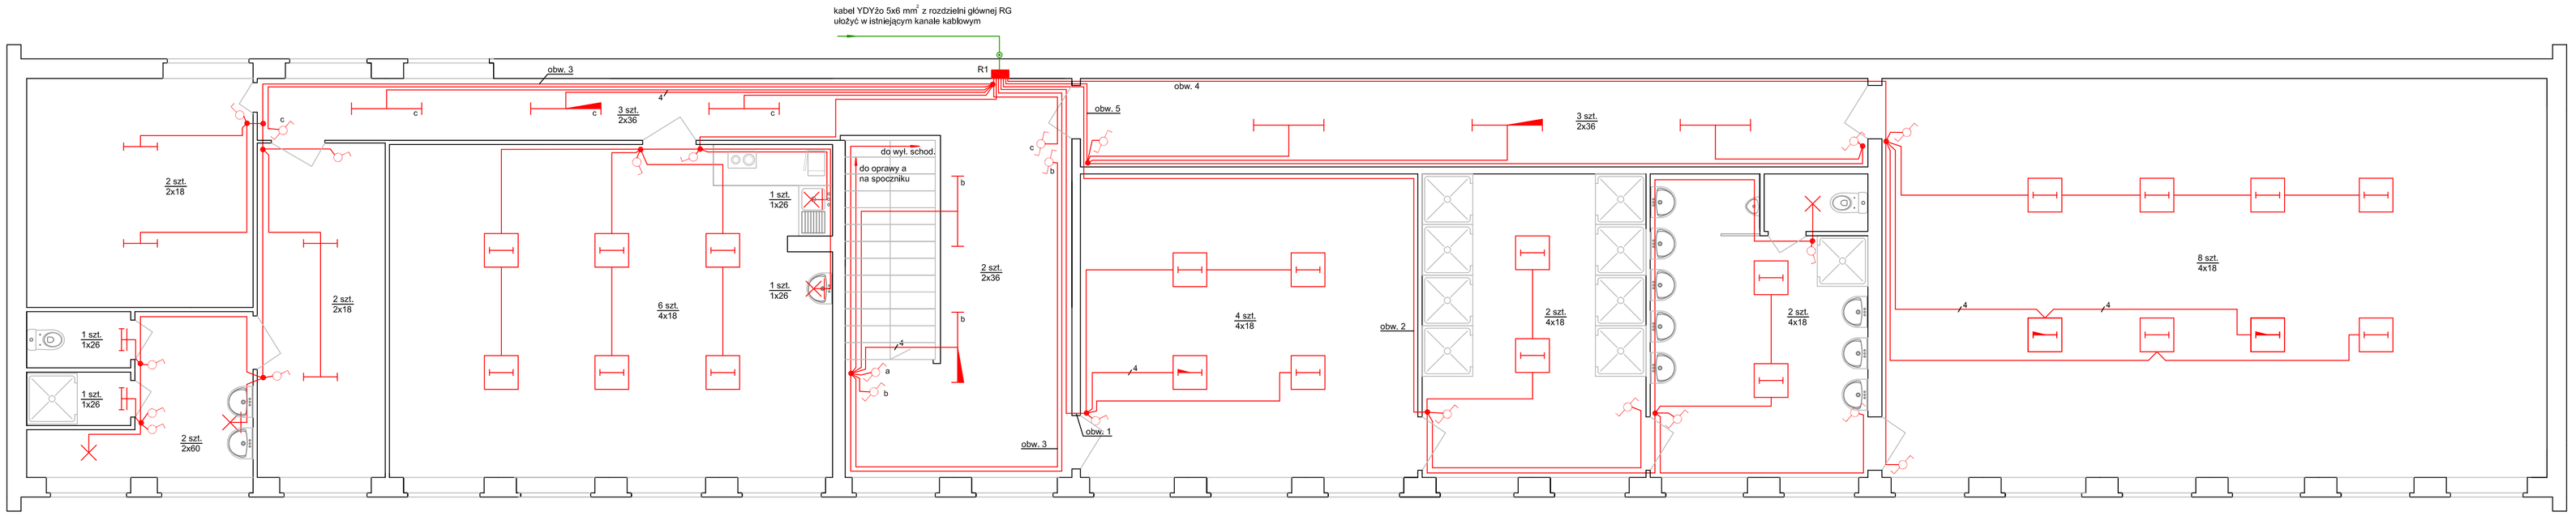

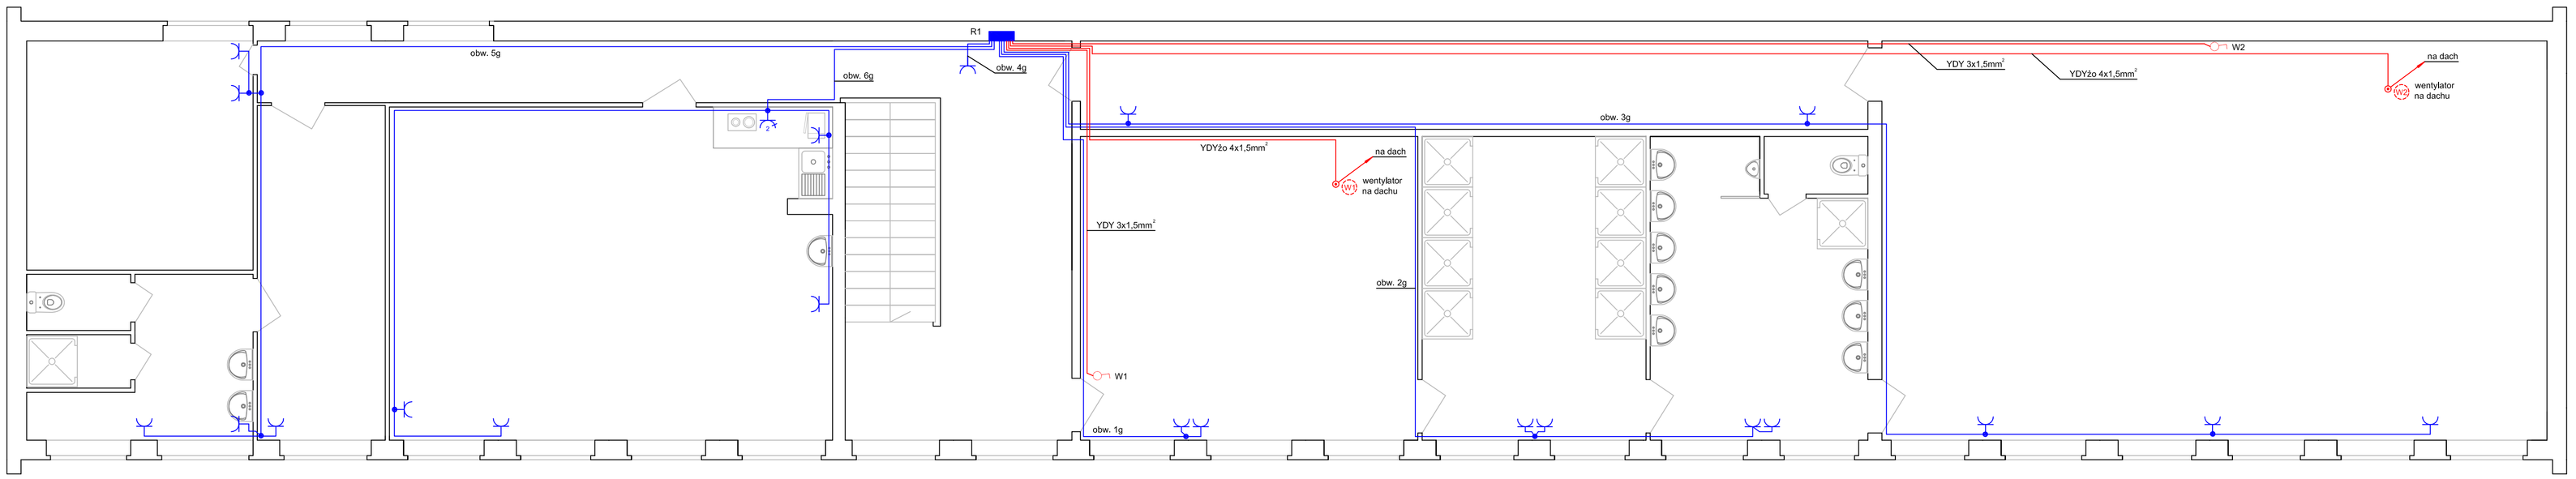

Rysunki przedstawiają instalację istniejącą, kolorem zielonym zaznaczono kabel zasilający rozdzielnię na piętrze, który należy ułożyć podczas prac modernizacyjnych hali

0 1m 10m

Układ sieci TN-C-S

KAS projekt
43-316 Bielsko-Biała, ul. Głowackiego 6/46, tel. 0601 317 266

Projektował: mgr inż. Andrzej Kasprzak	Podpis:
Rysował: Marcin Kasprzak	Podpis:

Temat: Projekt modernizacji instalacji elektrycznej w budynku stacji obsługi MZK w Bielsku-Białej

Inwestor: MZK Bielsko-Biała, ul. Długa 50

Nazwa rys: Szatnie, umywalnie na piętrze - dokumentacja powykonawcza

Nr rys:	Format:	Podziałka:	Data:
E 15	A - 1		12.2005

Niniejszy projekt chroniony jest prawem autorskim, wszelkie zmiany i reprodukcja wymaga zgody autora