


- Q1 - AguaForce 2x36 PC
- Q2 - AguaForce 2x36 PC z mod. awar. 2h
- Q3 - AguaForce 2x58 AC
- Q4 - AguaForce 2x58 AC z mod. awar. 2h


diagnostyka

magazyn olejów

instalacja isniejąca

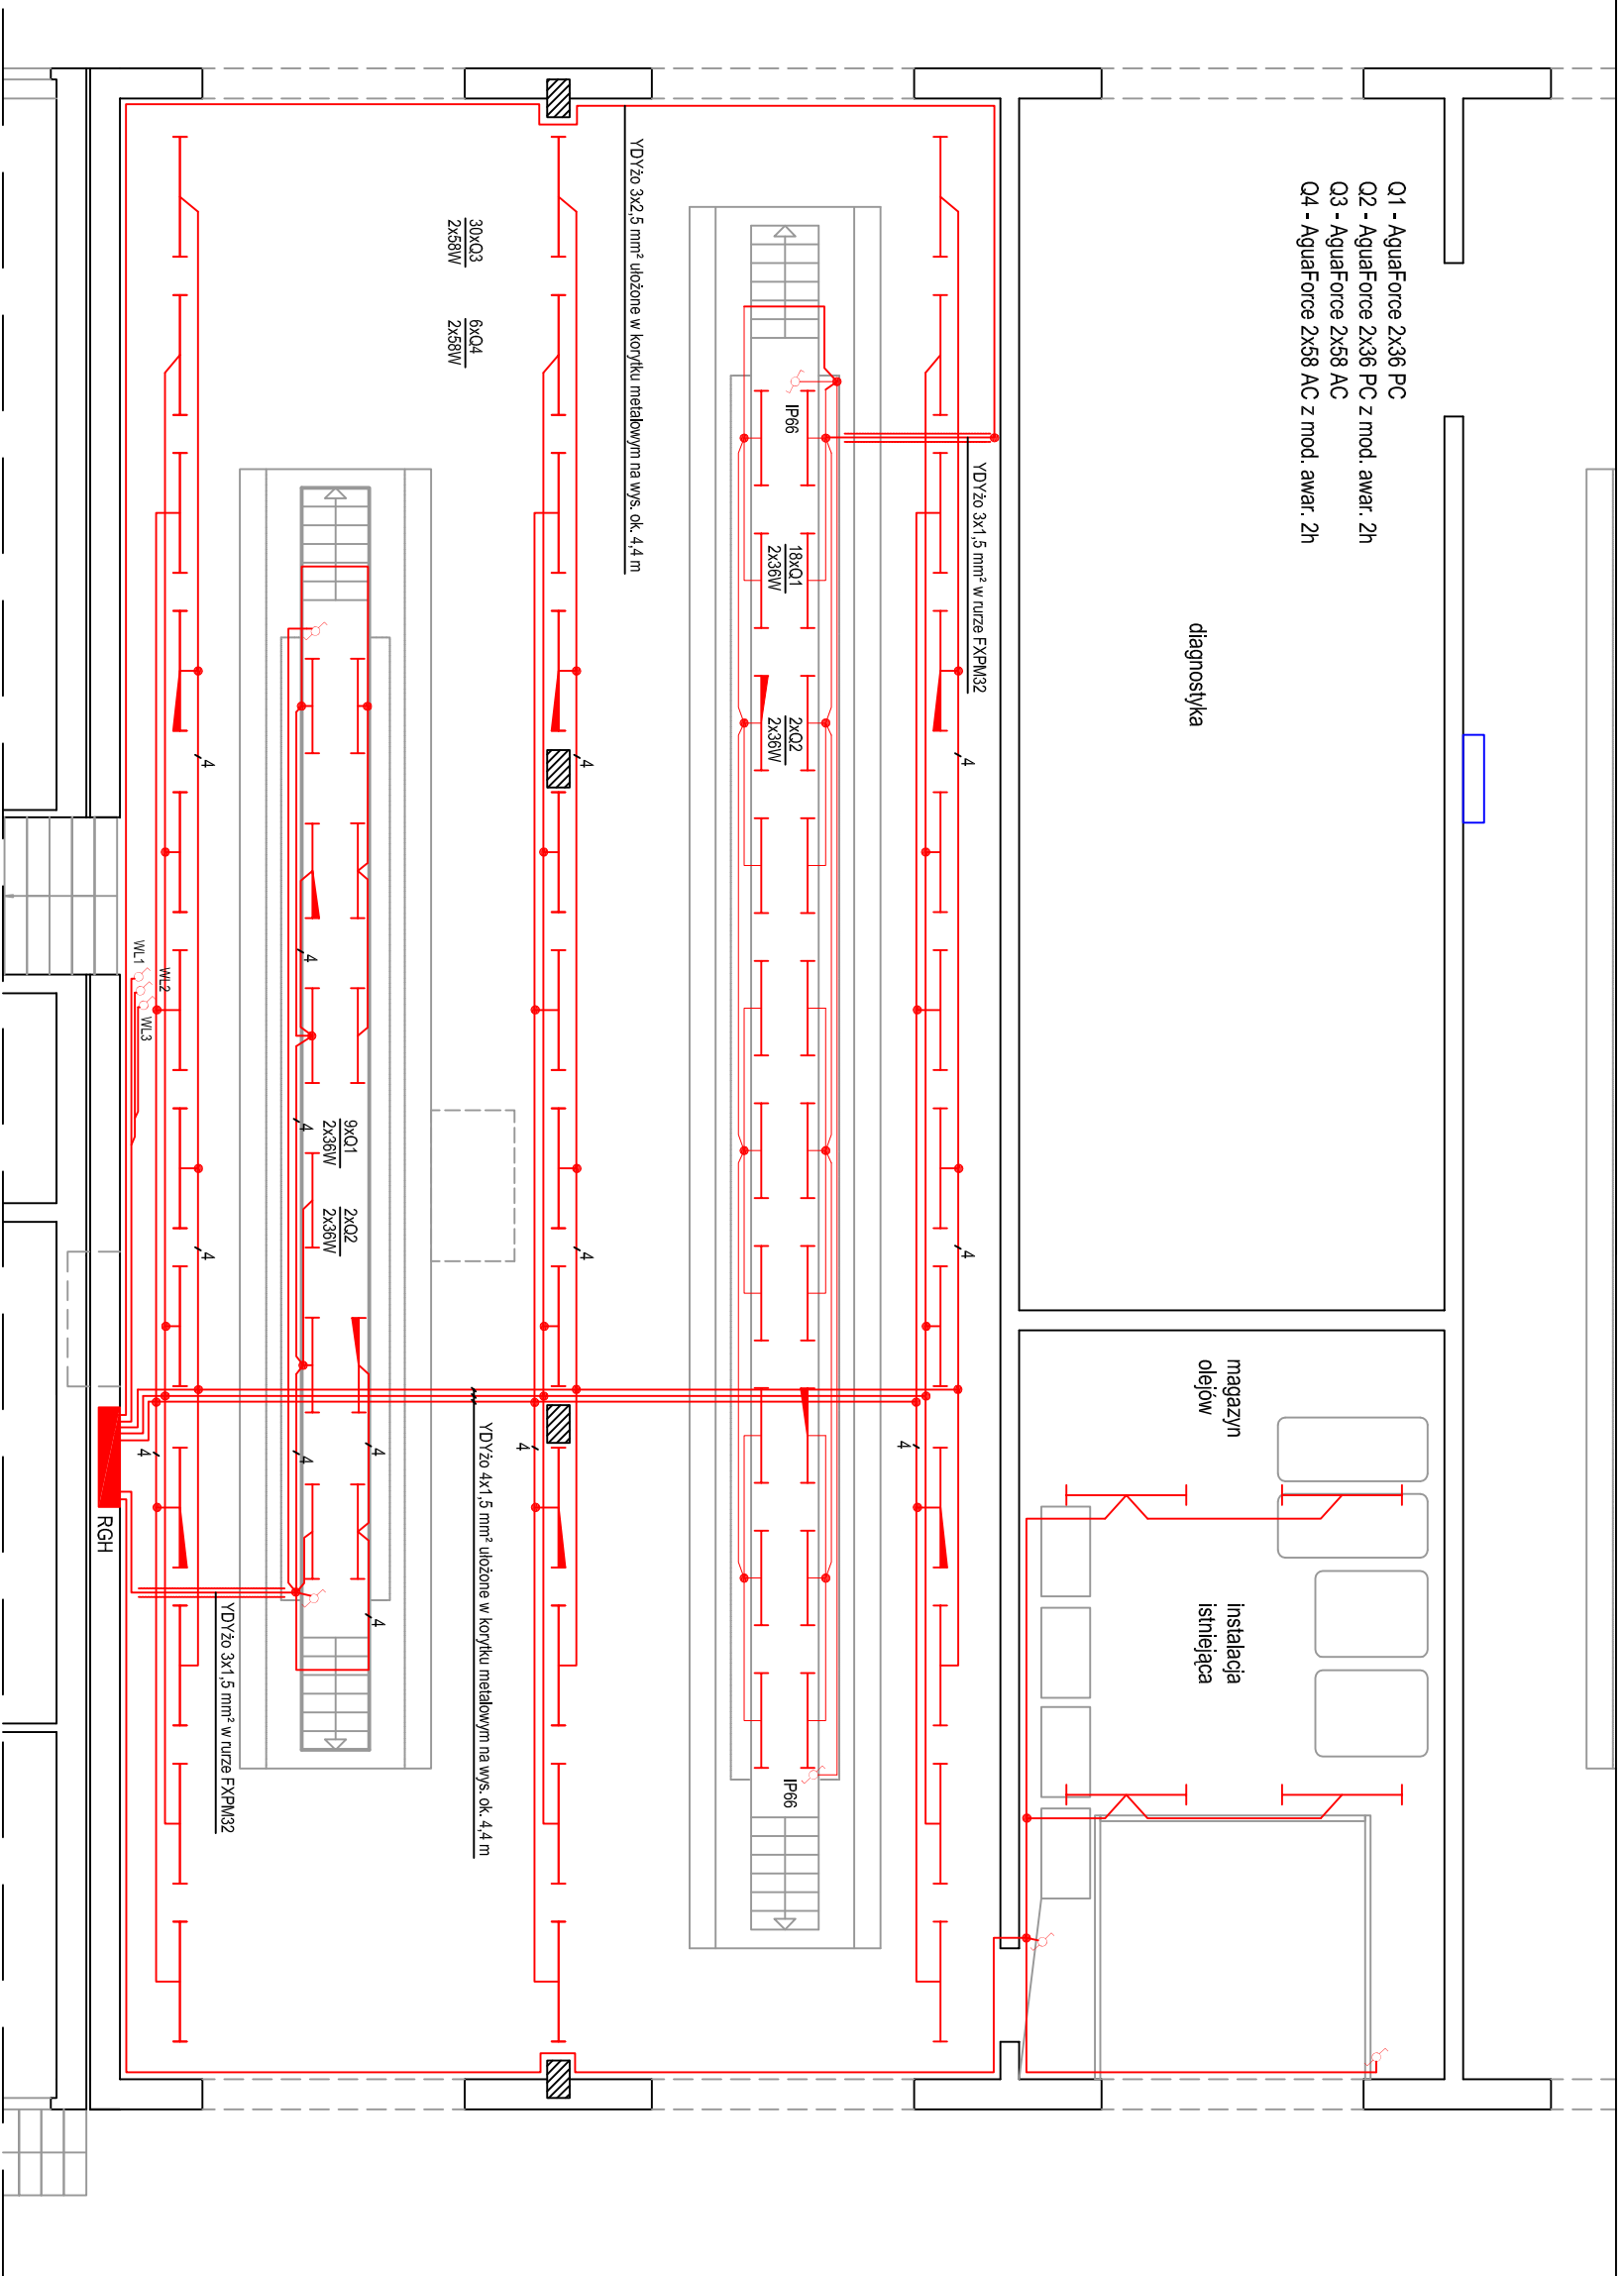

UKŁAD SIECI TN-C-S

 Projekt		kaspromek@wp.pl	
43-316 Bielsko-Biala, ul. Giełmont 6/46, tel. 0801 317 266		Inwestor:	
mgr inż. Andrzej Kasprzak		MZK Bielsko-Biala, ul. Długa 50	
mgr inż. Andrzej Kasprzak		Nazwa rys.:	
Instalacja oświetleniowa - hala naprawcza		Nr rys.:	
E12		Format:	
A-3		Podziałka:	
1:100		Data:	
10.2006			

Temat: Projekt modernizacji instalacji elektrycznych w budynku pomocniczym w MZK Bielsko-Biala, ul. Długa 50

MZK Bielsko-Biala, ul. Długa 50

Instalacja oświetleniowa - hala naprawcza

Nr rys.: E12
Format: A-3
Podziałka: 1:100
Data: 10.2006