


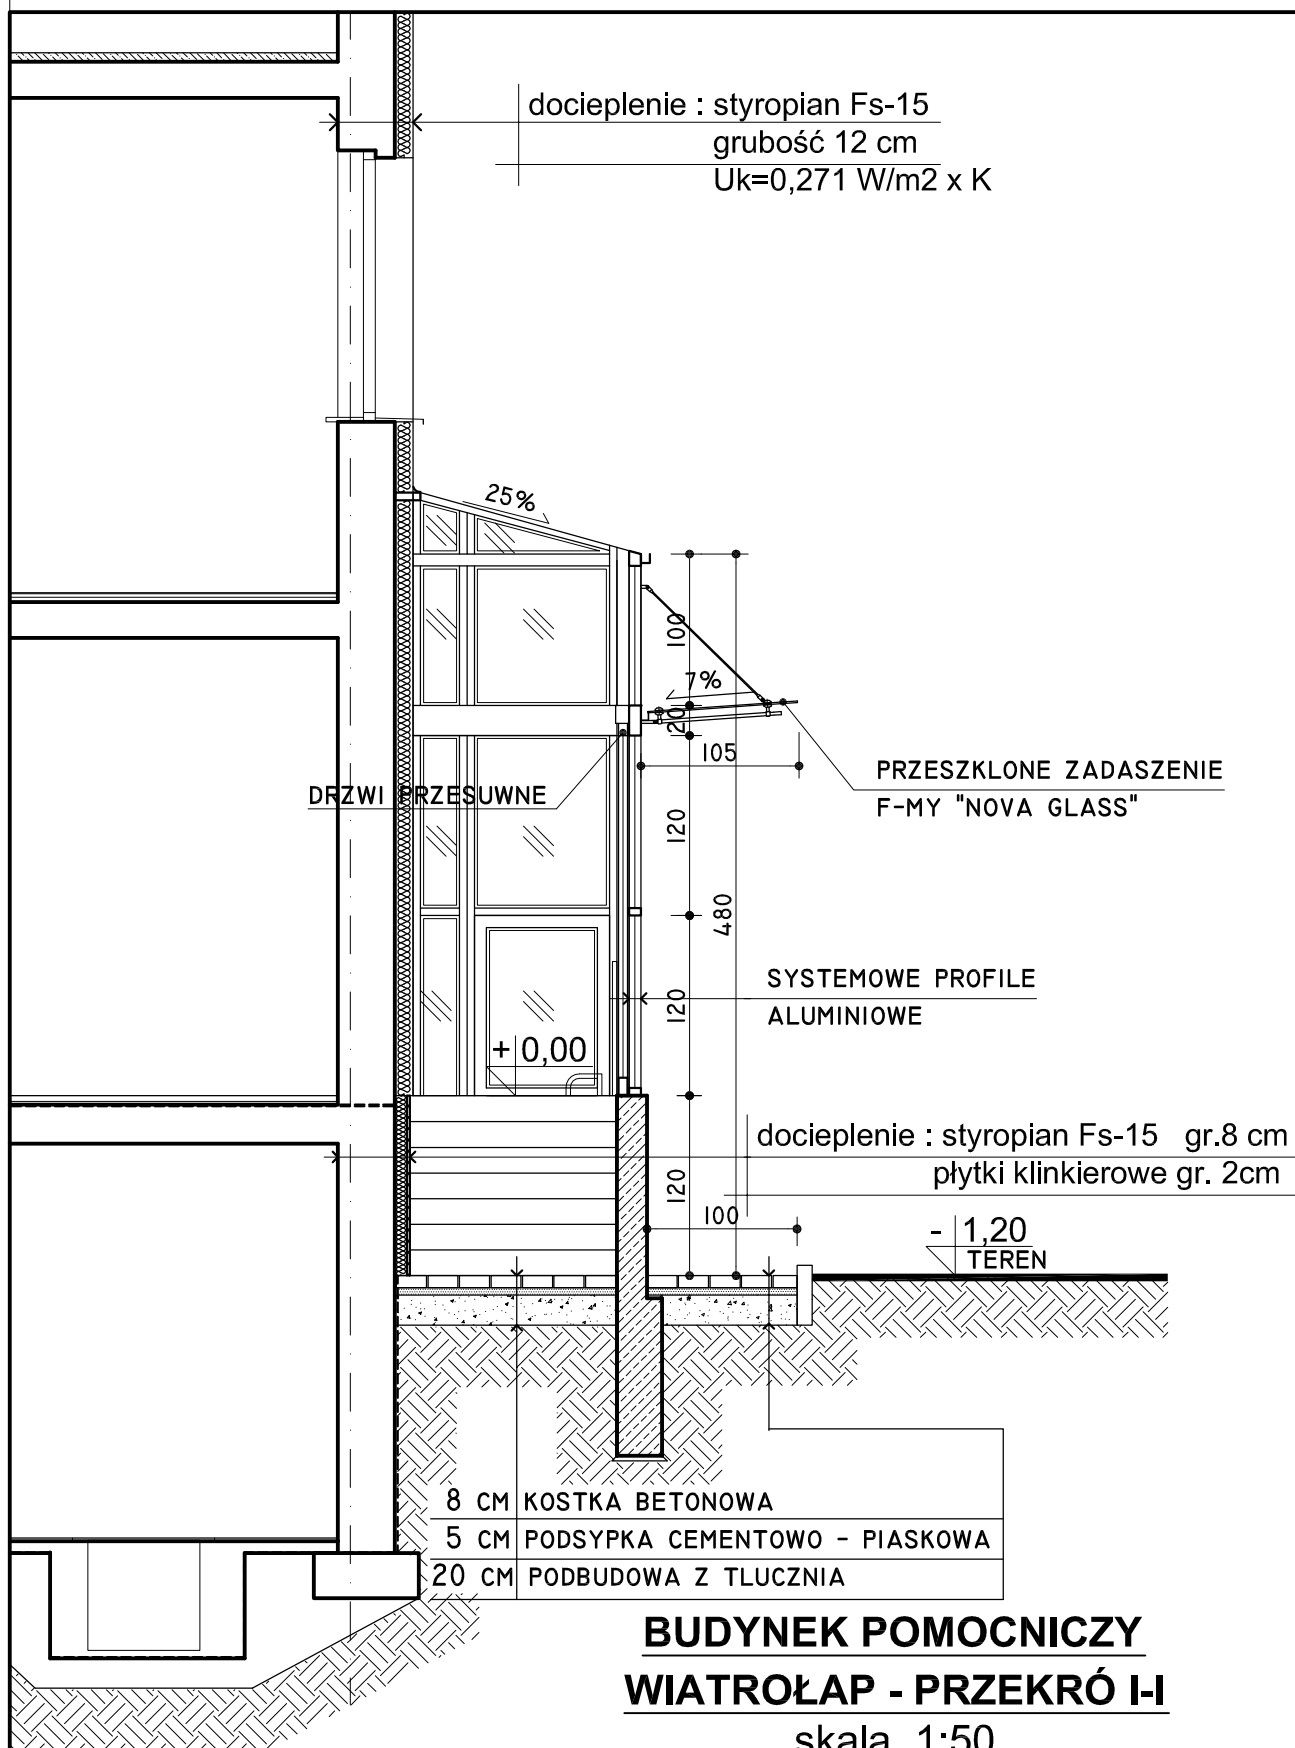

BUDYNEK POMOCNICZY
WIATROŁAP - PRZEKRÓJ I-I
 skala 1:50

MIEJSKI ZAKŁAD KOMUNIKACYJNY, Bielsko - Biała , ul. Długa 50 BUDYNEK POMOCNICZY		
PROJEKT ZABUDOWY SCHODÓW WEJŚCIOWYCH - WIATROŁAP PROJEKT BUDOWLANY DOCIEPLENIA I KOLORYSTYKI	Data: 07.2006 r.	Skala: 1:50
Treść rys.: WIATROŁAP PRZEKRÓJ I-I	Autor: arch. IDA BARCIK upr. bud. nr 73/90/B-B	Opracował: arch. Marcin Wronowicz
PRACOWNIA PROJEKTOWA - arch. IDA BARCIK 43-300 Bielsko-Biała, Rynek 10	Nr rys.:	6