



Edytor
Telefon
faks
e-Mail

Spis treści

BUDYNEK SOCJALNY

Spis treści

1 - TOALETA

Podsumowanie

2 - POM. SOCJALNE

Podsumowanie

3 - WIATROŁAP

Podsumowanie

1

2


3

4



Edytor
Telefon
faks
e-Mail

1 - TOALETA / Podsumowanie

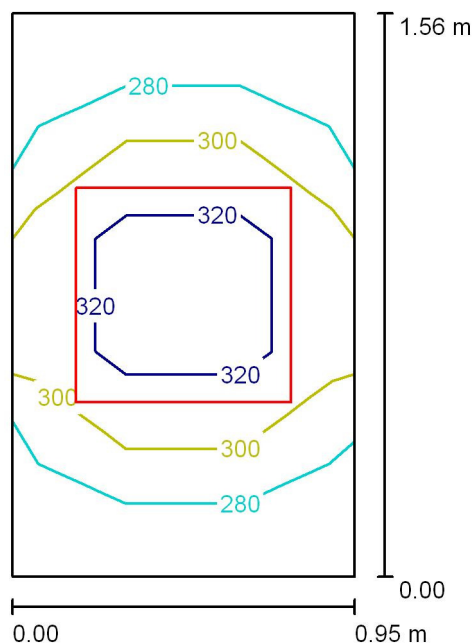

Wysokość pomieszczenia: 2.680 m, Wysokość montażu: 2.680 m,
Współczynnik konserwacji: 0.77

Wartości Lux, Skala 1:21

Powierzchnia	ρ [%]	E_m [lx]	E_{min} [lx]	E_{max} [lx]	E_{min} / E_m
Płaszczyzna pracy	/	299	261	346	0.873
Podłoga	20	154	135	167	0.878
Sufit	70	91	2.61	147	0.029
Ściany (4)	40	247	54	1176	/

Płaszczyzna pracy:

Wysokość: 0.850 m
Siatka: 5 x 3 Punkty
Margines: 0.000 m


Wykaz opraw

Nr.	Ilość	Etykieta (Czynnik korekcyjny)	Φ (Oprawa) [lm]	Φ (Lampy) [lm]	P [W]
1	1	BEGHELLI 70011 PaneLED (1.000)	2997	3000	40.0
W sumie:			2997	3000	40.0

Specyfikacja mocy przyłączeniowej: $26.97 \text{ W/m}^2 = 9.04 \text{ W/m}^2/100 \text{ lx}$ (Powierzchnia podstawowa: 1.48 m^2)

Edytor
Telefon
faks
e-Mail

2 - POM. SOCJALNE / Podsumowanie

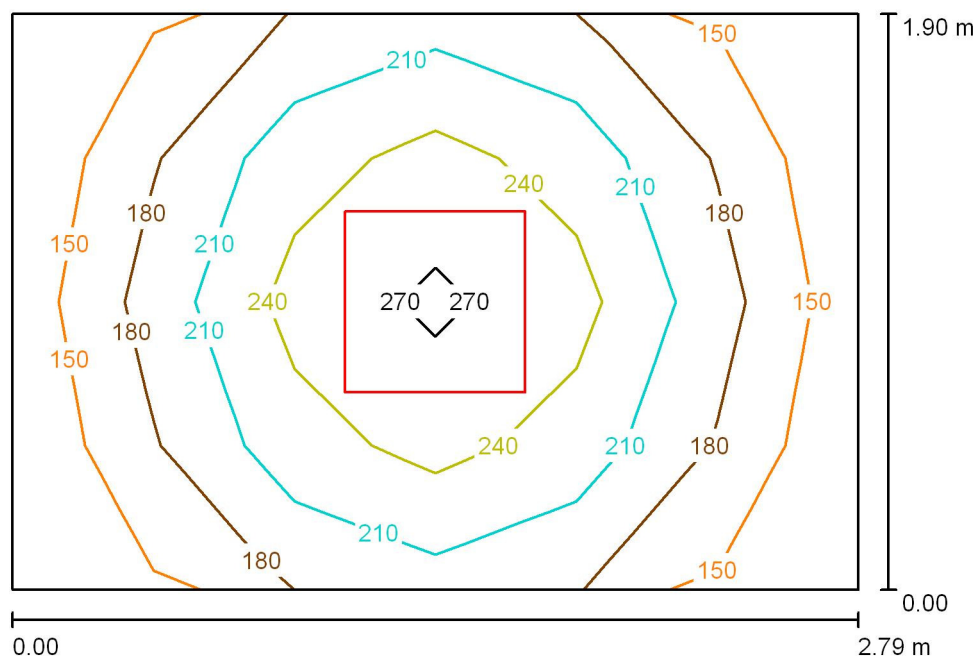

Wysokość pomieszczenia: 2.680 m, Wysokość montażu: 2.680 m,
Współczynnik konserwacji: 0.77

Wartości Lux, Skala 1:25

Powierzchnia	ρ [%]	E_m [lx]	E_{min} [lx]	E_{max} [lx]	E_{min} / E_m
Płaszczyzna pracy	/	206	139	280	0.672
Podłoga	20	127	88	155	0.696
Sufit	70	39	7.12	53	0.183
Ściany (4)	40	111	28	298	/

Płaszczyzna pracy:

Wysokość: 0.850 m
Siatka: 6 x 4 Punkty
Margines: 0.000 m


Wykaz opraw

Nr.	Ilość	Etykieta (Czynnik korekcyjny)	Φ (Oprawa) [lm]	Φ (Lampy) [lm]	P [W]
1	1	BEGHELLI 70011 PaneLED (1.000)	2997	3000	40.0
W sumie:			2997	3000	40.0

Specyfikacja mocy przyłączeniowej: $7.53 \text{ W/m}^2 = 3.65 \text{ W/m}^2/100 \text{ lx}$ (Powierzchnia podstawowa: 5.31 m^2)

Edytor
Telefon
faks
e-Mail

3 - WIATROŁAP / Podsumowanie

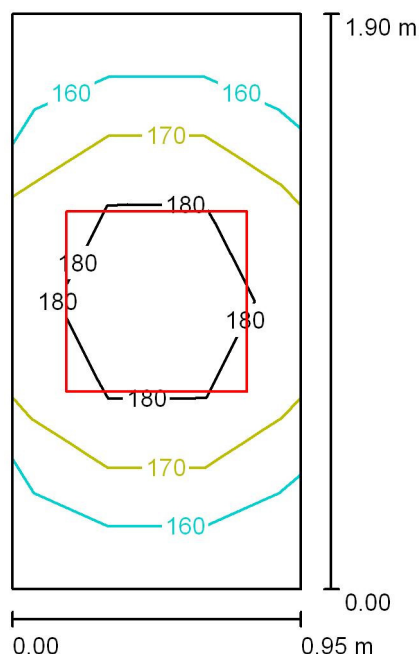

Wysokość pomieszczenia: 2.680 m, Wysokość montażu: 2.680 m,
Współczynnik konserwacji: 0.77

Wartości Lux, Skala 1:25

Powierzchnia	ρ [%]	E_m [lx]	E_{min} [lx]	E_{max} [lx]	E_{min} / E_m
Płaszczyzna pracy	/	174	156	190	0.901
Podłoga	20	172	143	191	0.831
Sufit	70	116	0.54	174	0.005
Ściany (4)	50	248	62	1195	/

Płaszczyzna pracy:

Wysokość: 0.000 m
Siatka: 3 x 6 Punkty
Margines: 0.000 m

Wykaz opraw

Nr.	Ilość	Etykieta (Czynnik korekcyjny)	Φ (Oprawa) [lm]	Φ (Lampy) [lm]	P [W]
1	1	BEGHELLI 70011 PaneLED (1.000)	2997	3000	40.0
W sumie:			2997	3000	40.0

Specyfikacja mocy przyłączeniowej: $22.09 \text{ W/m}^2 = 12.72 \text{ W/m}^2/100 \text{ lx}$ (Powierzchnia podstawowa: 1.81 m^2)