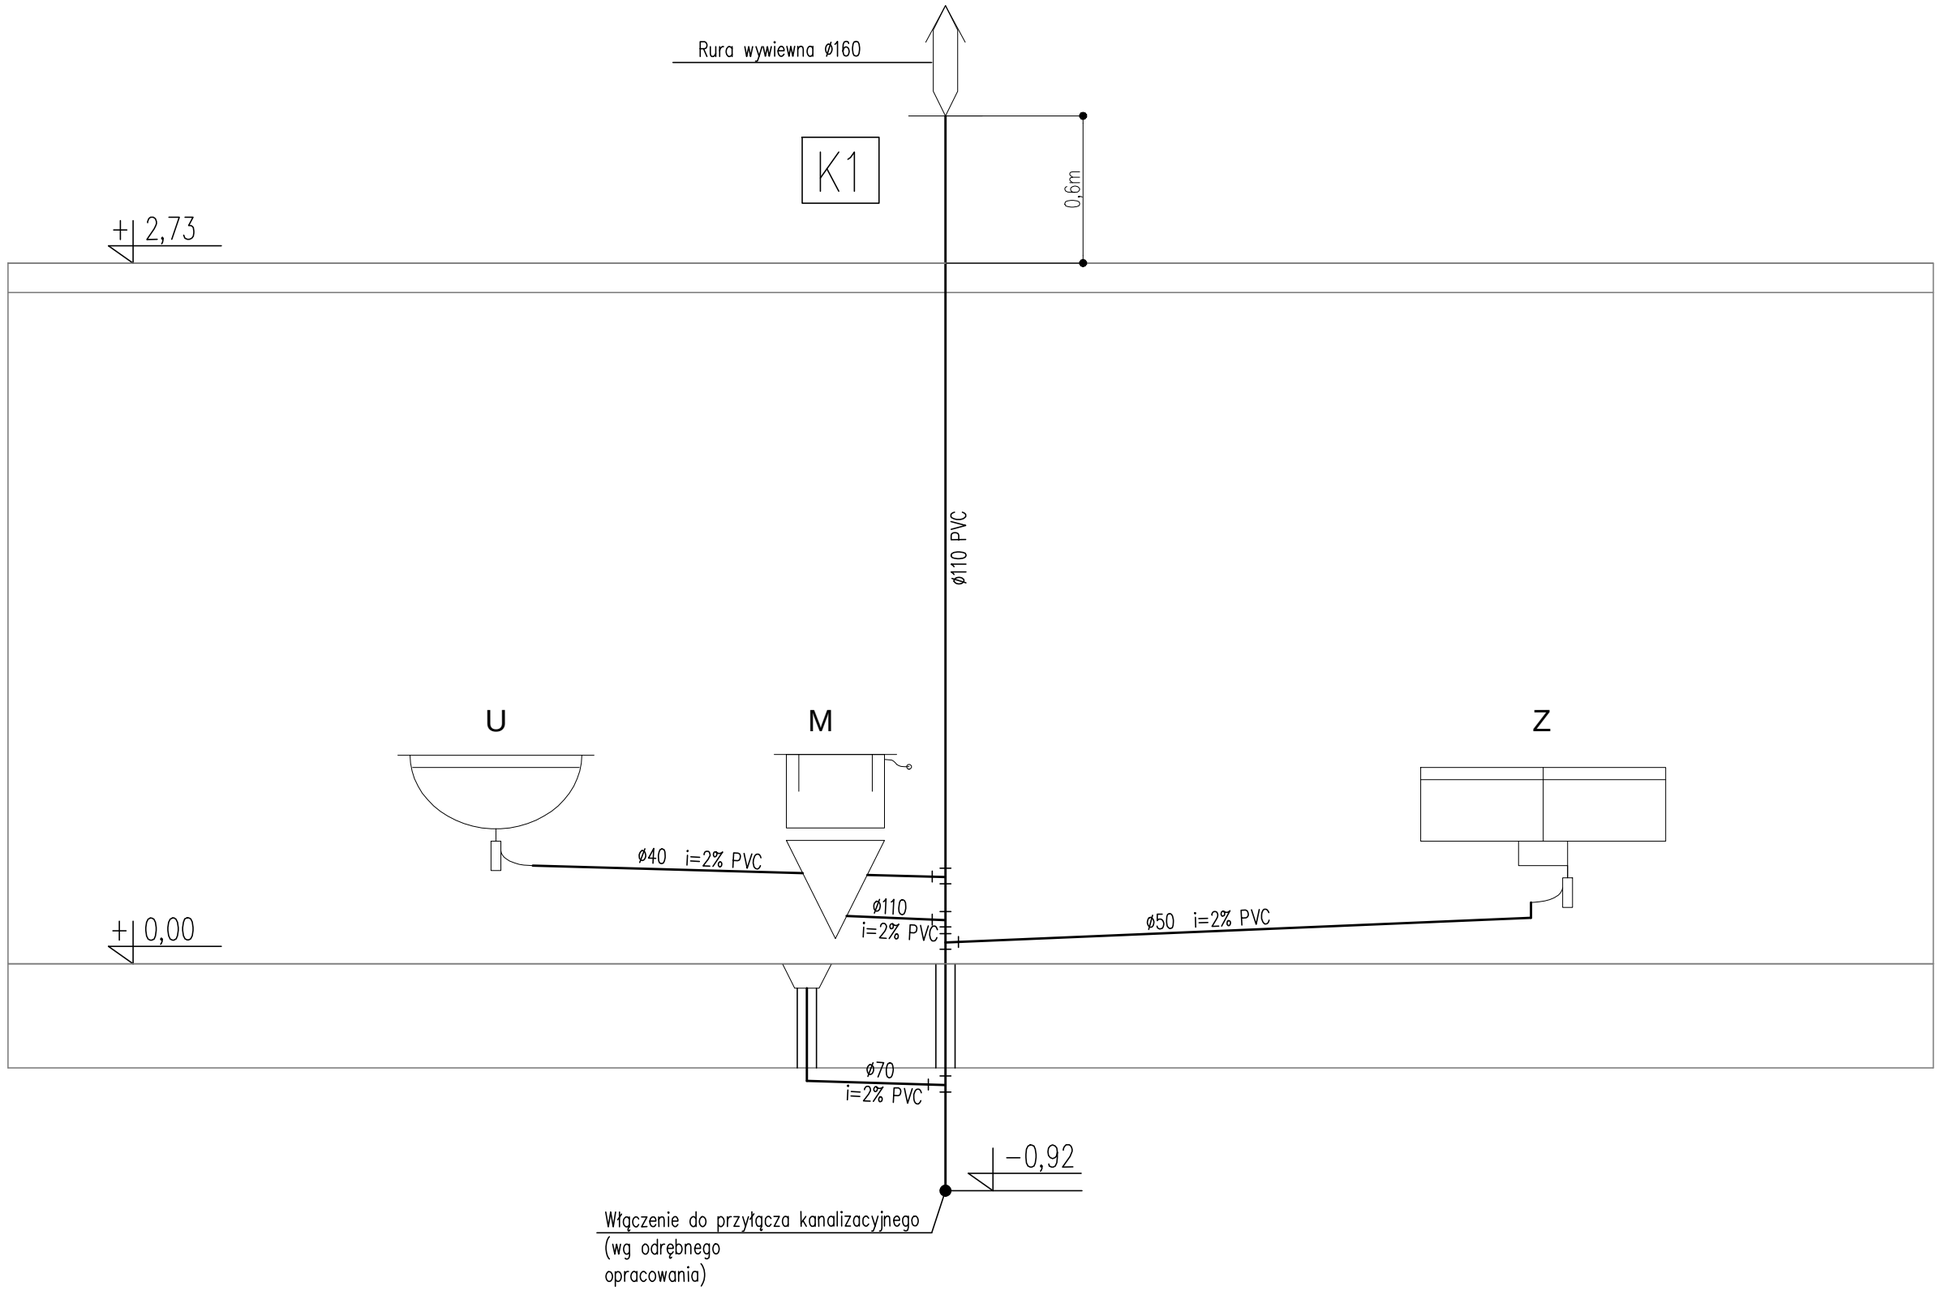

LEGENDA

OZNACZENIA GRAFICZNE	
	Przewód kanalizacji sanitarnej (PVC-U)
K1	Pion kanalizacyjny
U M Z	Przybory sanitarne
ø110 i=2% PVC	Średnica / Spadek / Materiał

UWAGI:
1. Wymiary podano w [mm], wysokości w [m],

Wszystkie prawa zastrzeżone-All rights reserved

HAMSTER polska
Projektowanie, realizacja mebli miejskich i małej architektury
HAMSTER POLSKA SPÓŁKA Z O.O.
44-200 RYBNIK, UL. JANKOWICKA 23/25, TEL./FAX: 32 756 95 45
BIURO@HAMSTERPOLSKA.PL WWW.HAMSTERPOLSKA.PL

Inwestor:	Miejski Zakład Komunikacyjny w Bielsku – Białej ul. Długa 50, 43 – 309 Bielsko – Biała				
Inwestycja:	ul. Budowlanych w Bielsku – Białej, pgr 22/2 obręb 0014 Dolne Przedmieście				
Temat:	Budowa obiektów socjalnych dla potrzeb kierowców MZK w Bielsku – Białej				
Treść:	Rozwinięcie instalacji kanalizacyjnej	Projektował: mgr inż. Marcin Szweda	Upr. nr: SLK/0813/ /PWOS/05	Podpis:	
Data: Grudzień 2015	Stadium: BW	Rewizja: –	Wykonał: mgr inż. Aneta Luks	–	
Format: A3	Skala: –	Rys: S3	Nr proj: S3		