


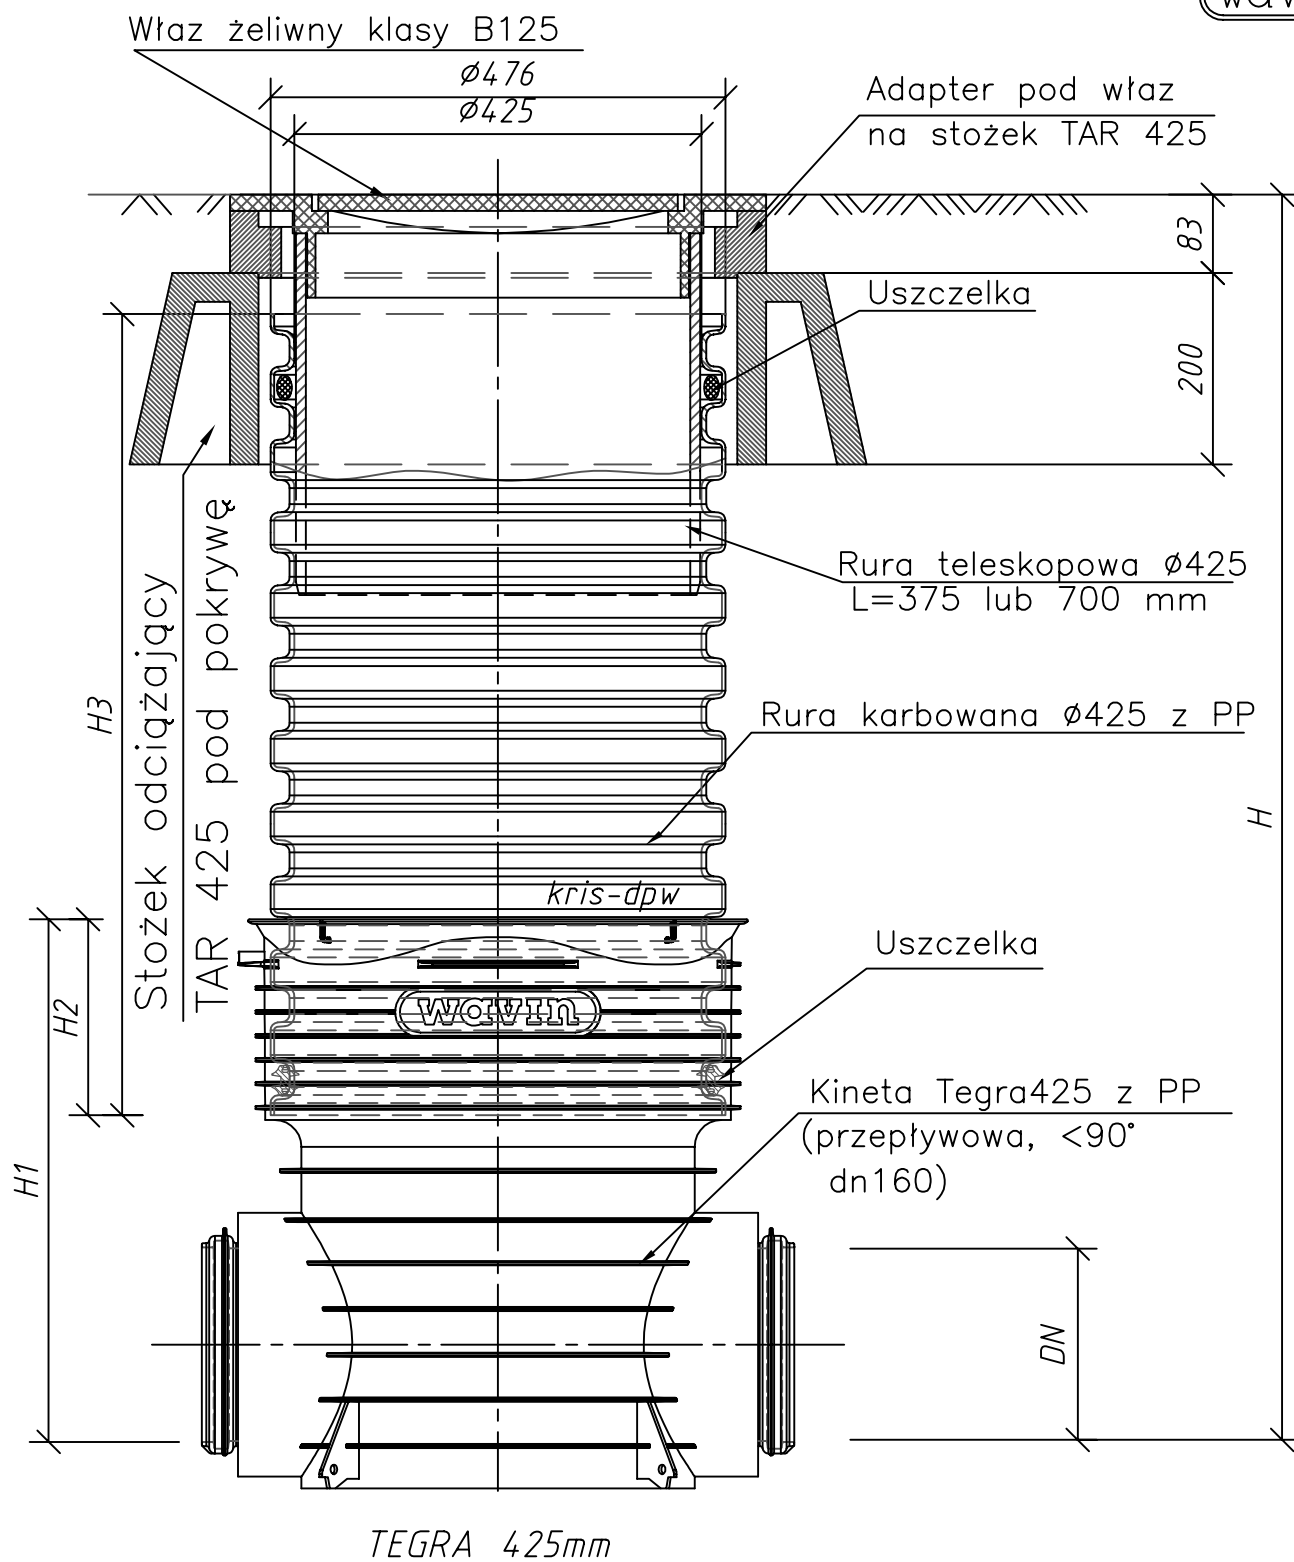

P.U.H. "INSTALZBYT"
 Józef Pysz
 ul. Wspólna 46a
 43-318 Bielsko-Biała

Inwestor:
 Miejski Zakład Komunikacyjny
 w Bielsku-Białej
 ul. Długa 50, 43-309 Bielsko-Biała

Zadanie:
 Projekt budowlany przyłącza wodociągowego i kanalizacyjnego
 do budynku socjalnego przy ul. Budowlanych w Bielsku-Białej, dz. 22/2.

Temat: Studnia inspekcyjna $\varnothing 0,425$ m

Rysunek nr 7

Projektował:
 mgr inż. Elżbieta Stec-Chopiak
 upr. bud. SLK/2020/POOS/07

Skala:

Data:
 12.2015