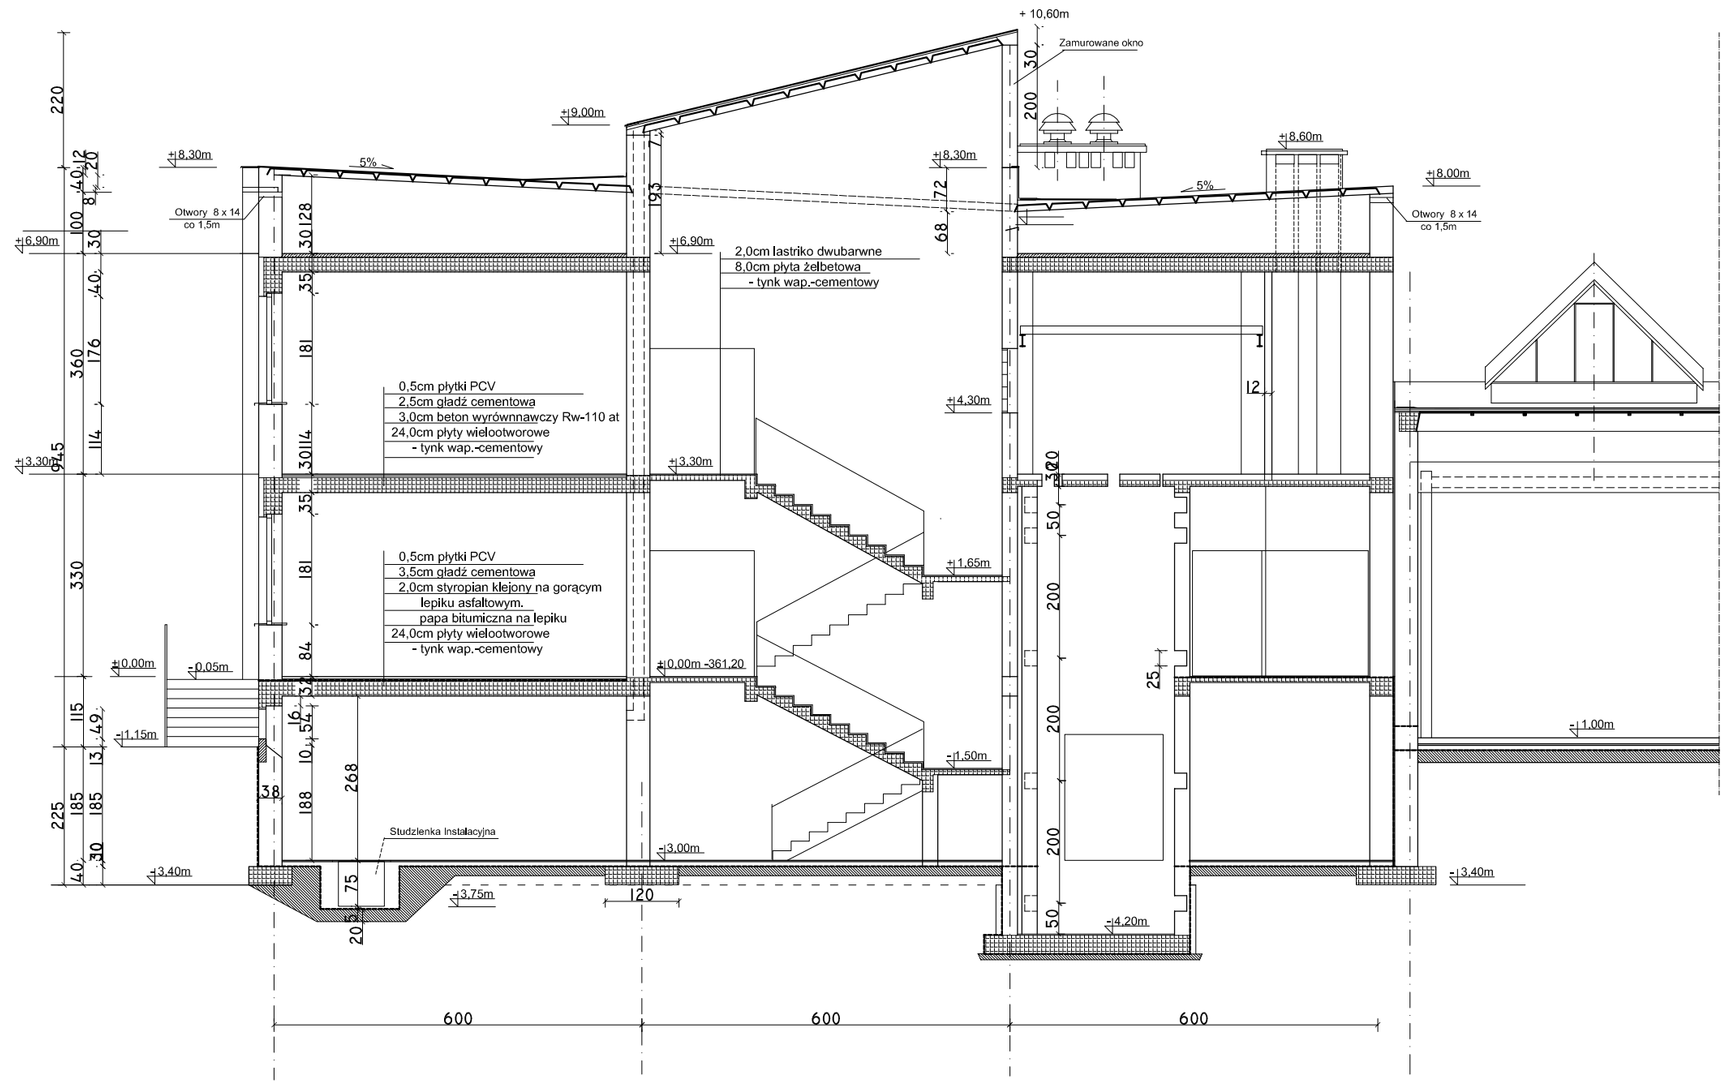

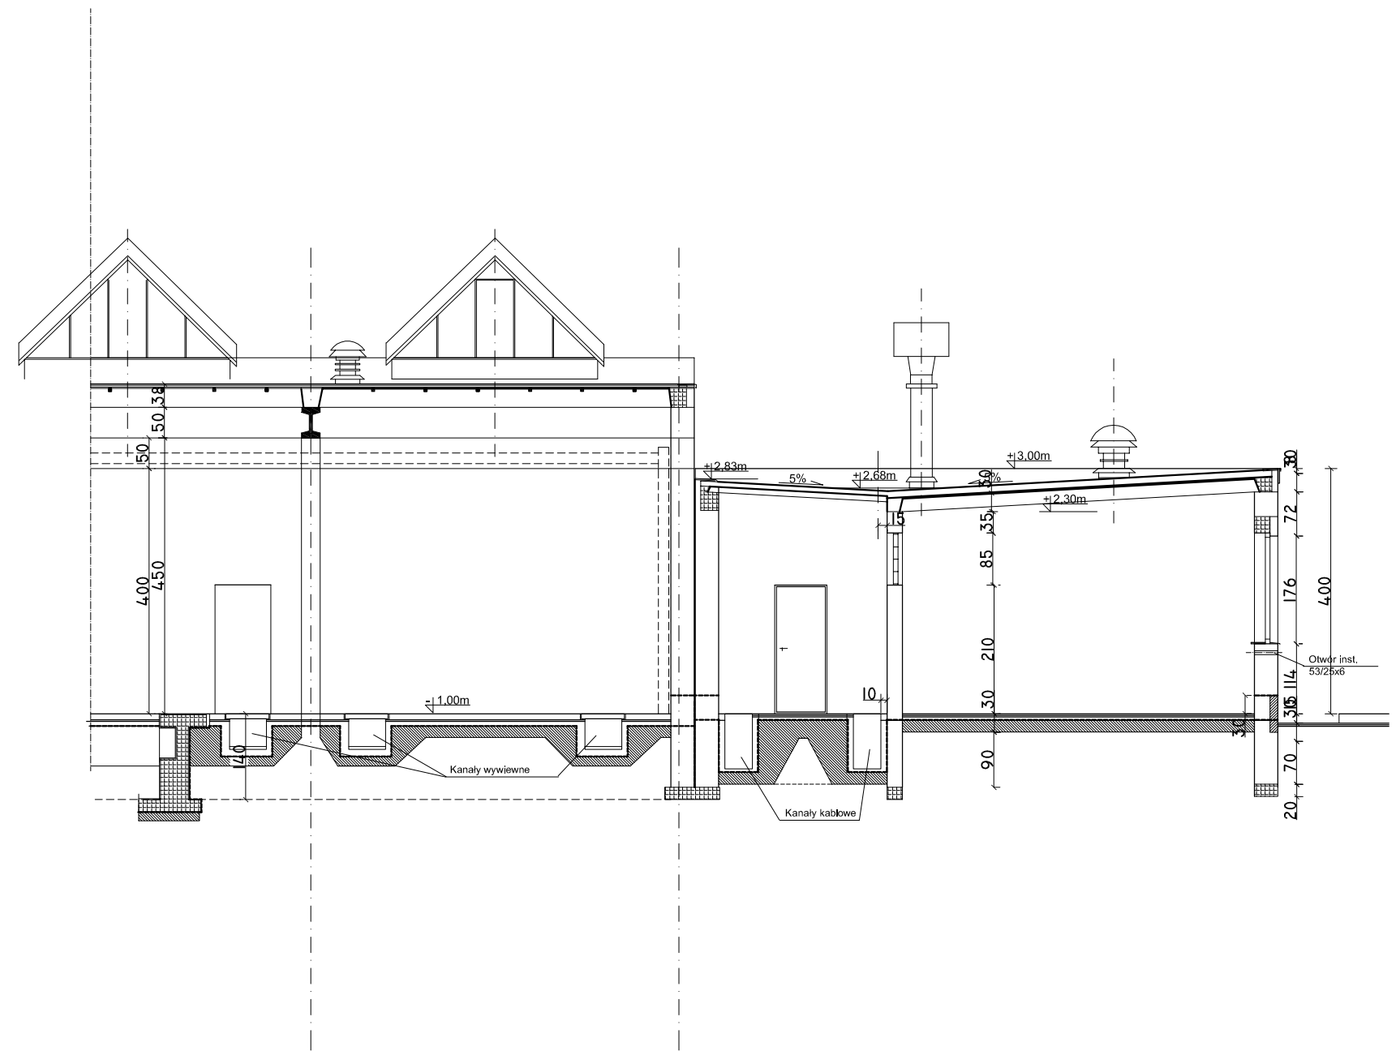

BUDYNEK POMOCNICZY
PRZEKRÓJ II-II
skala 1:100

MIEJSKI ZAKŁAD KOMUNIKACYJNY, Bielsko - Biała , ul. Długa 50 **BUDYNEK POMOCNICZY**		
PROJEKT ZABUDOWY SCHODÓW WEJŚCIOWYCH - WIATROŁAP PROJEKT BUDOWLANY DOCIEPLENIA I KOLORYSTYKI	Data: **07.2006 r.**	Skala: **1:50**
Tresc rys.: **BUDYNEK POMOCNICZY** **PRZEKRÓJ II-II**	Autor: **arch. IDA BARCIK** **upr. bud. nr 73/90/B-B**	Opracował: **arch.Marcin Wronowicz**
PRACOWNIA PROJEKTOWA - arch. IDA BARCIK **43-300 Bielsko-Biała, Rynek 10**	Nr rys.: **8**	