


Kopia z mapy ewidencyjnej

Skala 1:1000

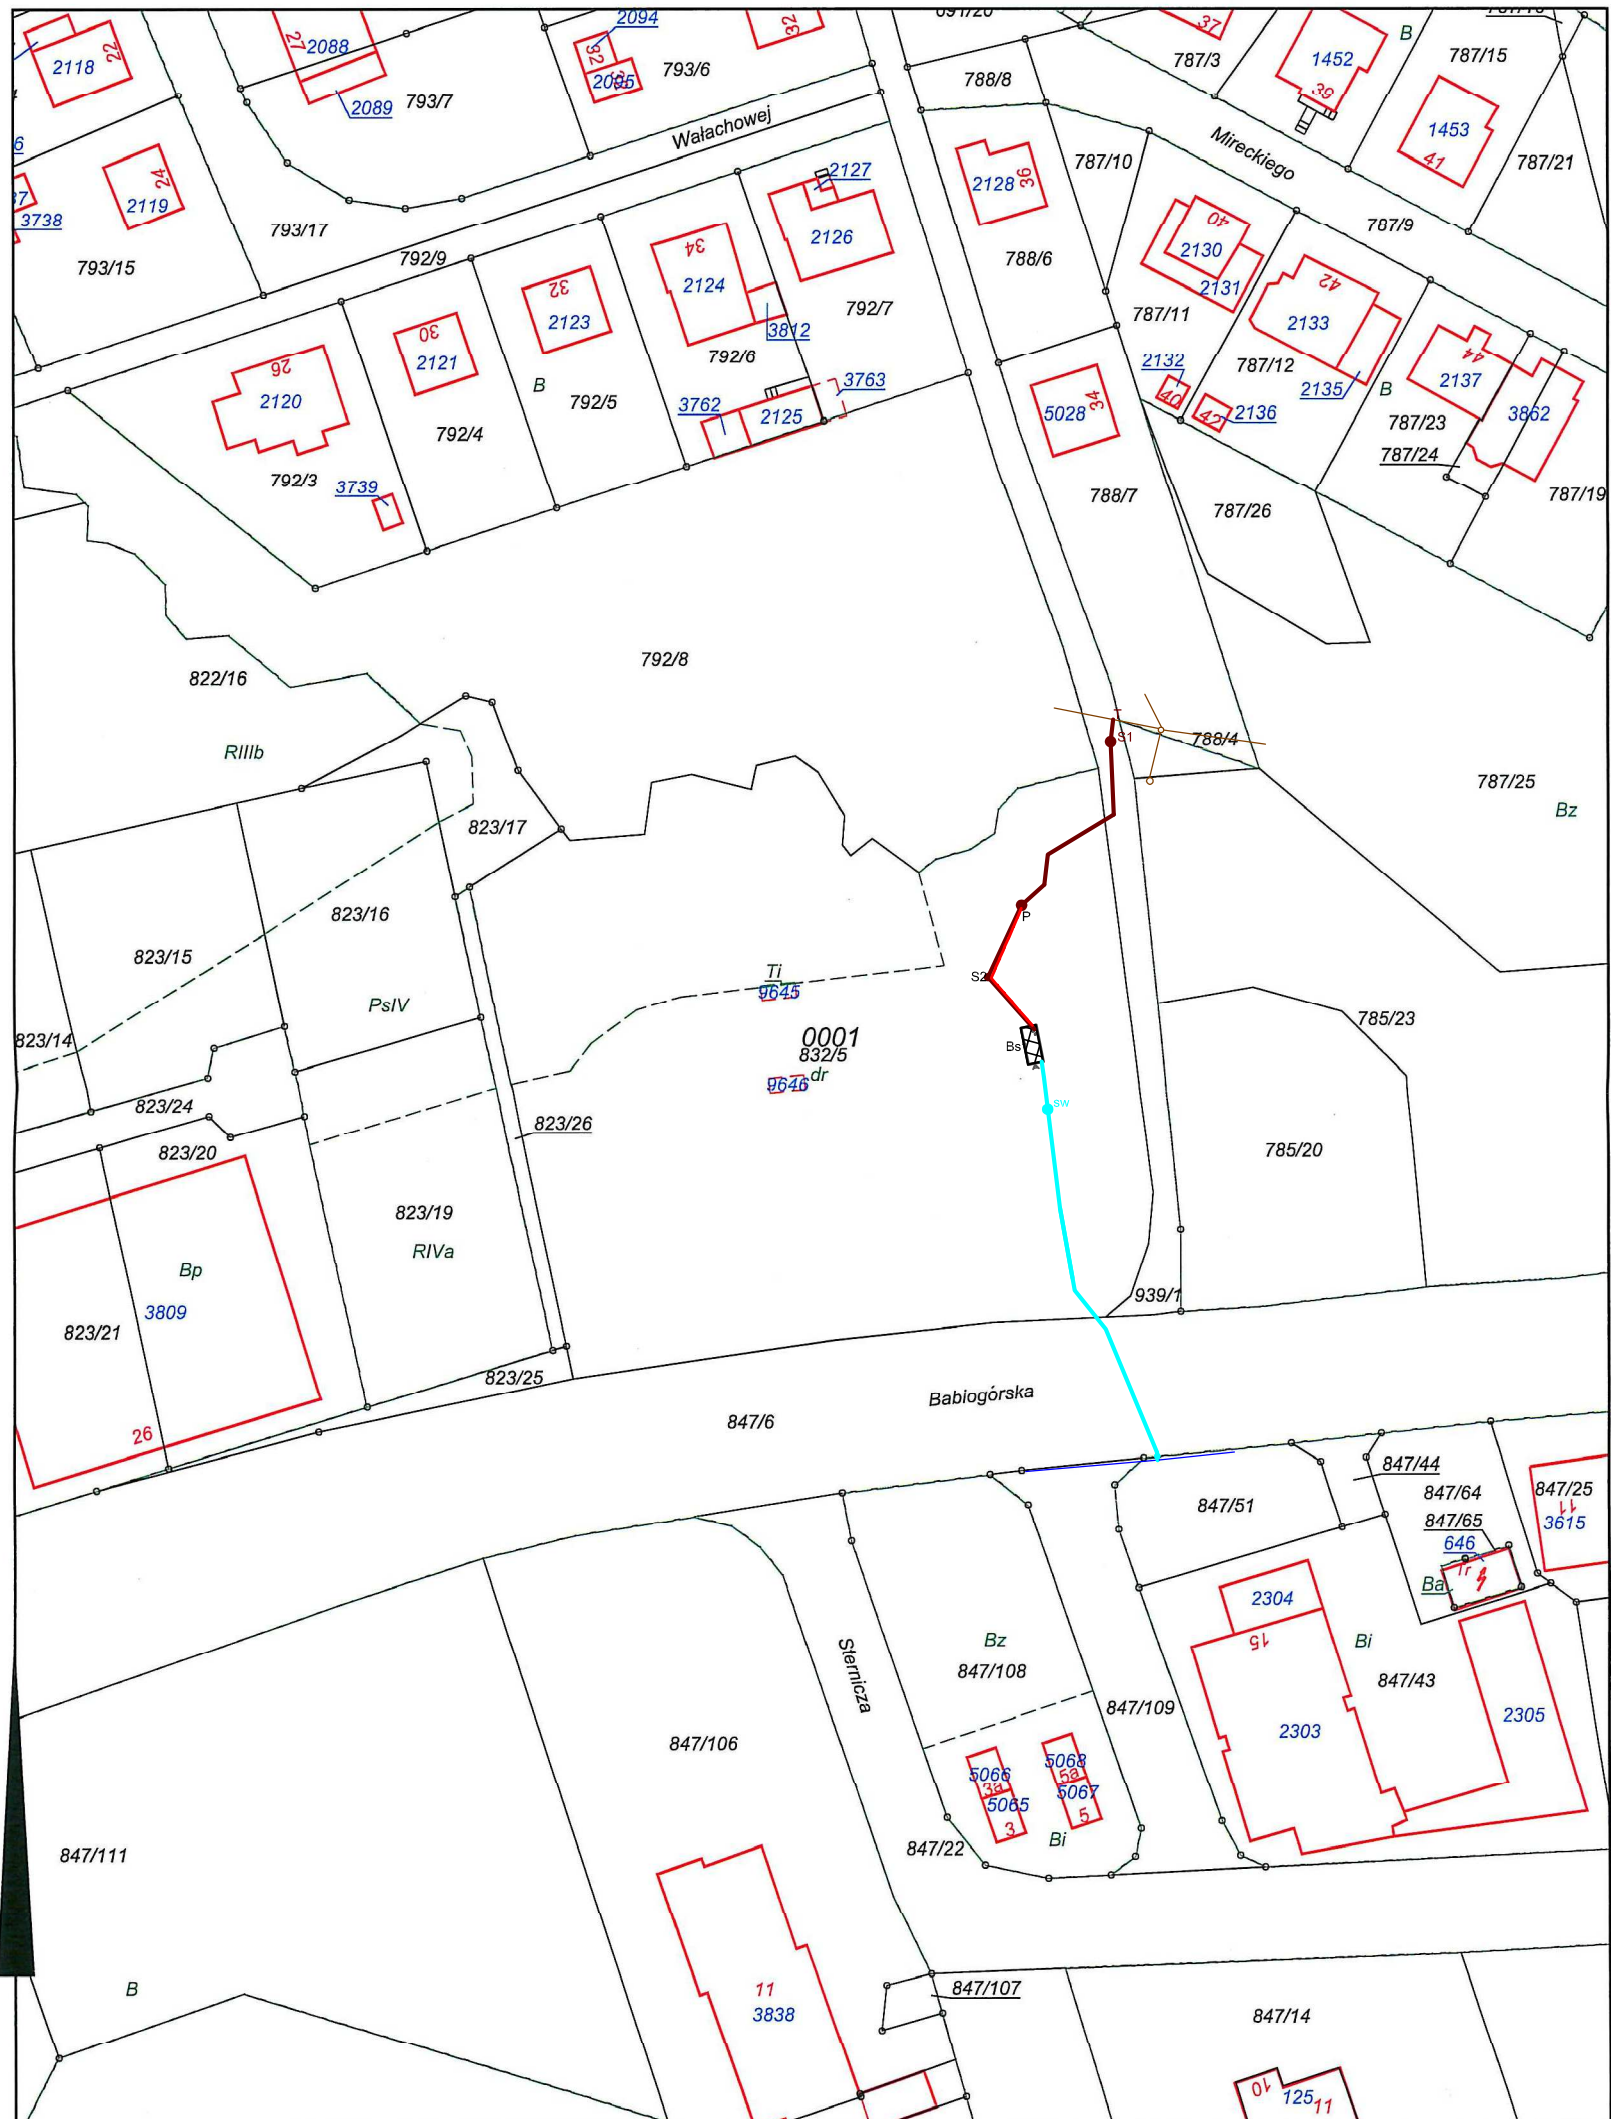

- proj. kanalizacja sanitarna
- proj. kabel zasilający pompownię
- proj. wodociąg
- istn. wodociąg
- istn. kanalizacja
- proj. budynek socjalny
- P proj. pompownia

Wykonał Małgorzata Białek

podpis wykonawcy

Adnotacje

Dane ewidencyjne dotyczące części granic przedstawionych na niniejszej mapie określone zostały na podstawie mapy katastralnej w skali 1:2880, wykonane ok. 1840 r. Nie spełniają one pod względem dokładności kryteriów obowiązujących obecnie standardów technicznych /S86 z Dz.U. nr 3 m.poz. 454 z 2001 r./

dn. 30-11-2015 r.

Poświadczam zgodność niniejszej kopii z treścią materiału państwowego zasobu geodezyjnego i kartograficznego	
Organ prowadzący państwowy zasób geodezyjny i kartograficzny	Prezydent Miasta Bielska-Białej
Nazwa materiału zasobu	MAPA EWIDENCYJNA
Identyfikator ewidencyjny materiału zasobu	P.2461. 2014. 201
Data wykonania kopii	3 0 11 2015
Imię, nazwisko i podpis osoby upoważnionej do reprezentowania organu	mgr inż. Małgorzata Białek

mgr inż. Małgorzata Białek
Inspektor w Wydziale Geodezji i Kartografii