


Projektował: mgr inż. Roman Wilczek	Investor Miejski Zakład Komunikacyjny ul. Długa 50; 43-300 Bielsko-Biała
Opracował: mgr inż. Adam Wilczek	Temat Wymiana wewnętrznej instalacji c.o. i c.w.u.
	Branża Instalacje sanitarne
	Tytuł rysunku Schemat montażowy c.w.u. i cyrkulacji
	Skala: 1:500
	Data: 10.2010
	Nr rys.: 4

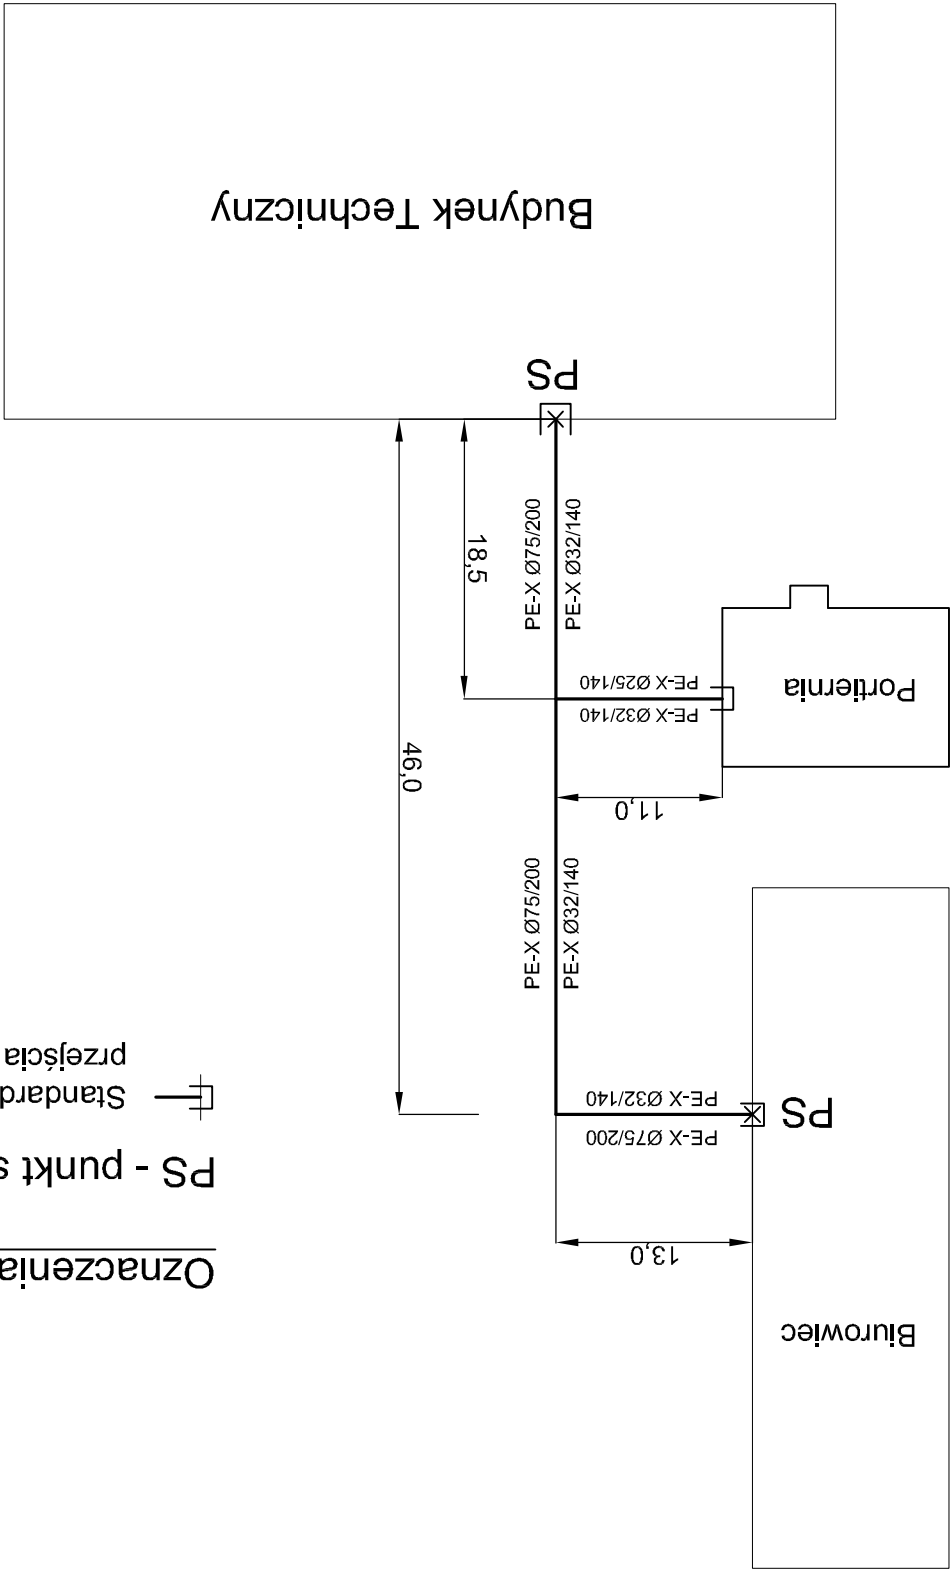

Oznaczenia:

PS - punkt stały

Standardowy rękaw do

przejścia przez mur