


BUDYNEK RZEMIOSŁ

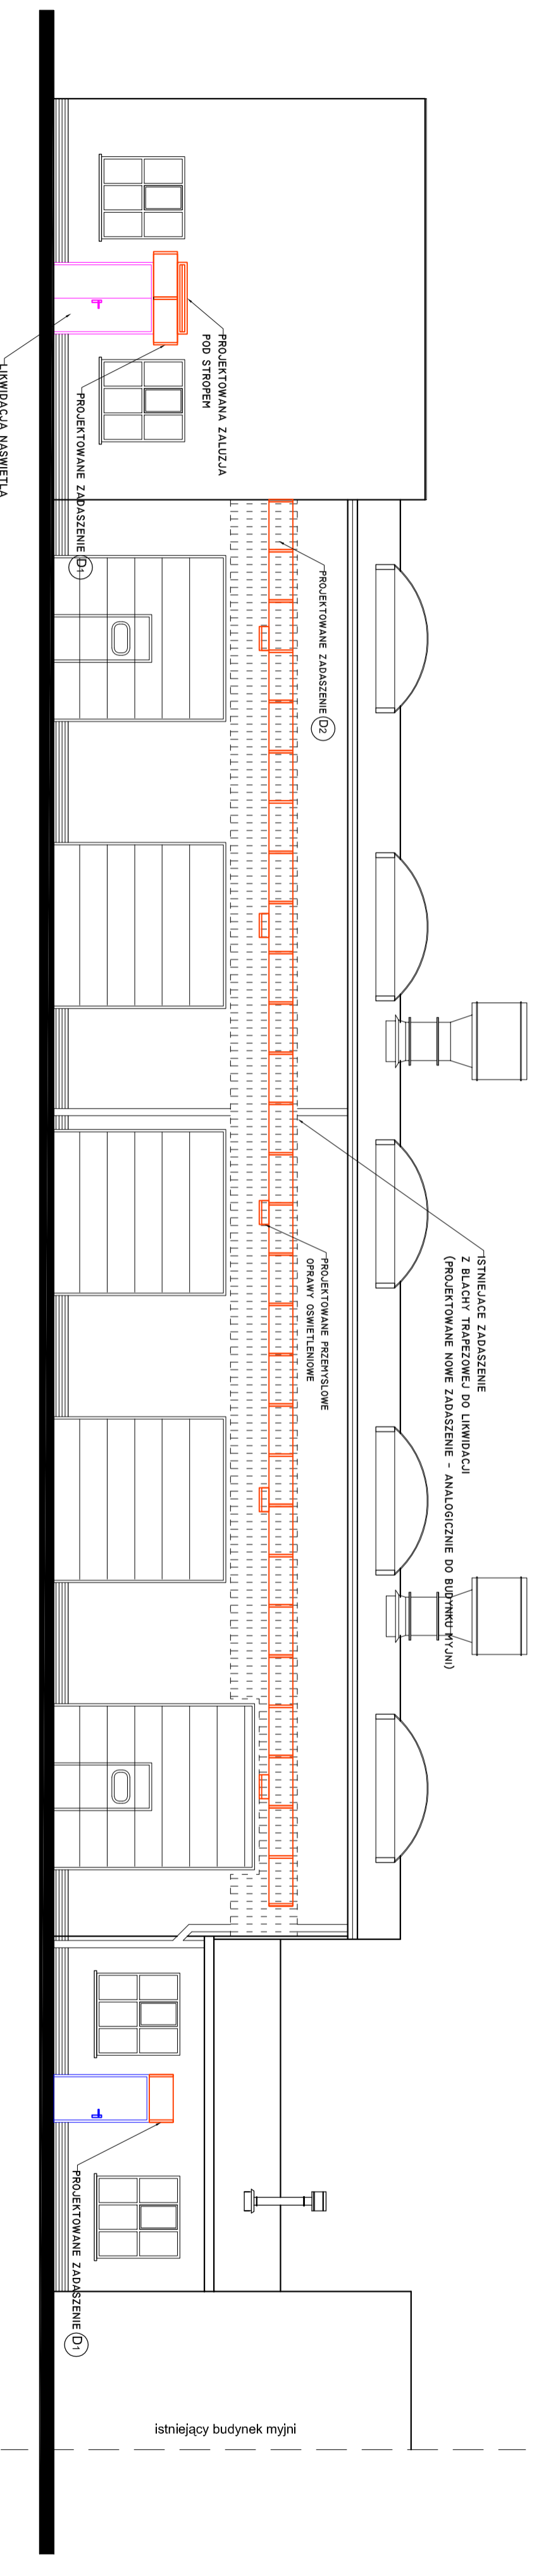

ELEWACJA

PÓLNOCNNO - WSCHODNIA

skala 1:100

LEGENDA:

- projektowane elementy
- siatka do wytniany PCV
- siatka do wytniany - Aluminium
- siatka do wytniania do wytniany
- UWAGA: Za względu na docieplenie wszystkie parapety okien PCV podlegają wymianie

MIEJSKI ZAKŁAD KOMUNIKACYJNY, Bielsko - Biała, ul. Długa 50		
BUDYNEK RZEMIOSŁ		
PROJEKT BUDOWLANY DOCIEPLENIA I KOLORYSTYKI	DATA: 07.2006 r.	SKALA: 1:100
Tytuł projektu: ELEWACJA		
PÓLNOCNNO-WSCHODNIA		
PRACOWNIA PROJEKTOWA - arch. IDA BARCIK 43-300 Bielsko-Biała, Rynek 10	Autorka: arch. IDA BARCIK upr. bud. nr 7390/B-B	Opracowanie: arch. Marcin Wronowicz
Nr rys.: 7.		