



PRZEKRÓJ A-A

DO USUNIĘCIA
KIERUNEK JAZDY

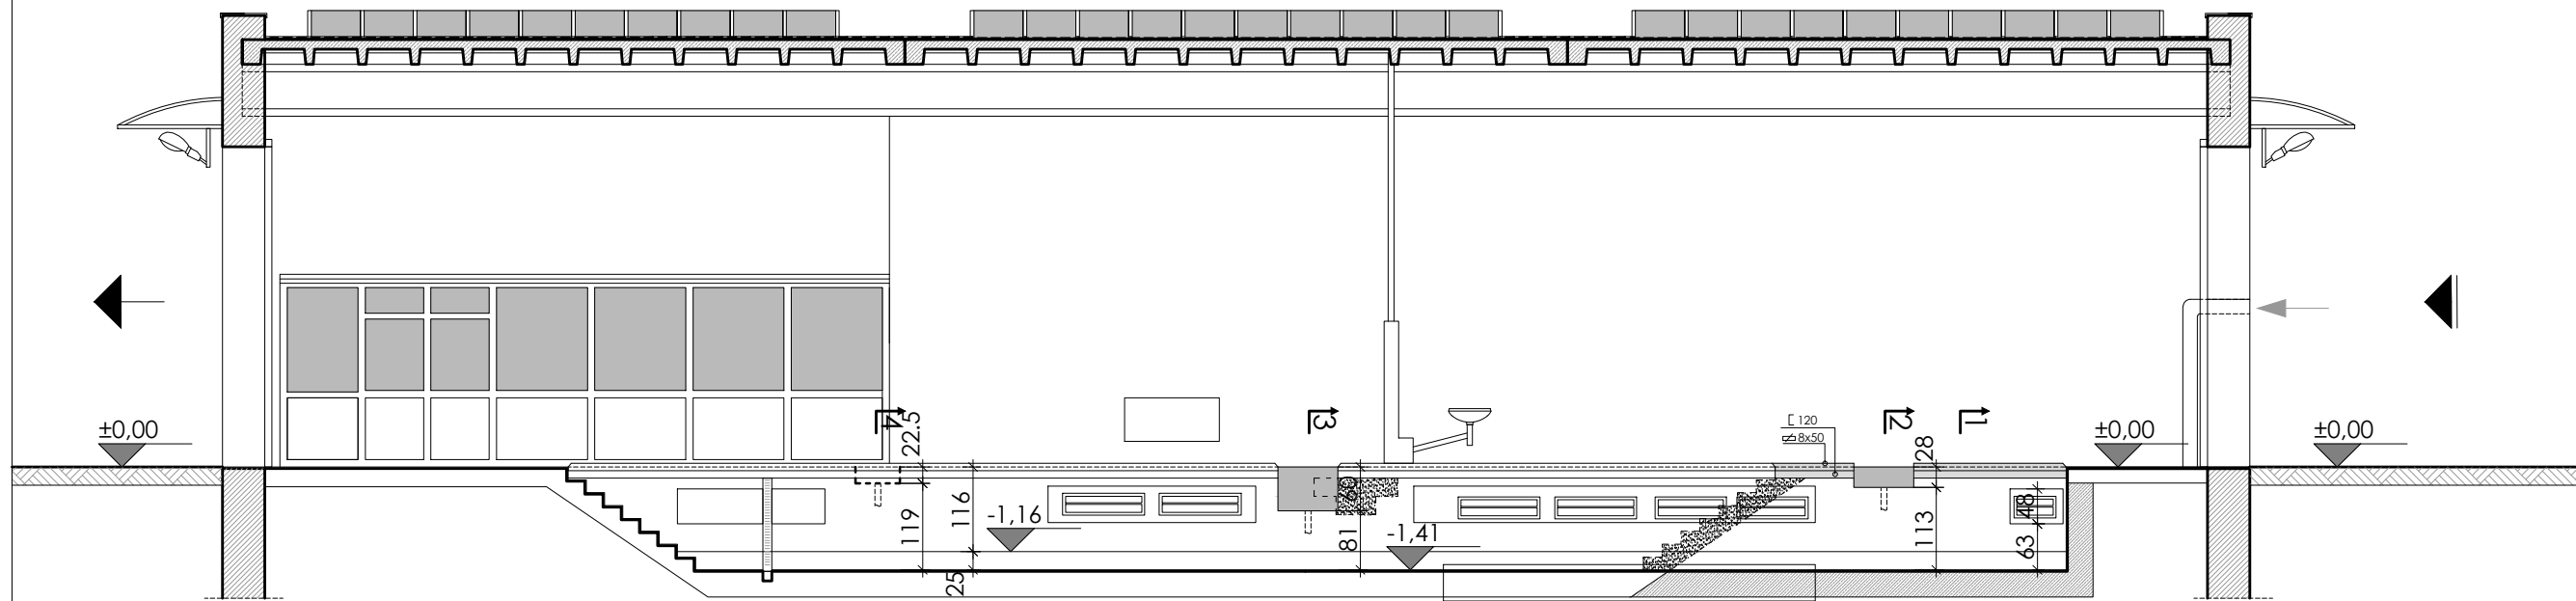

PRZEKRÓJ C-C

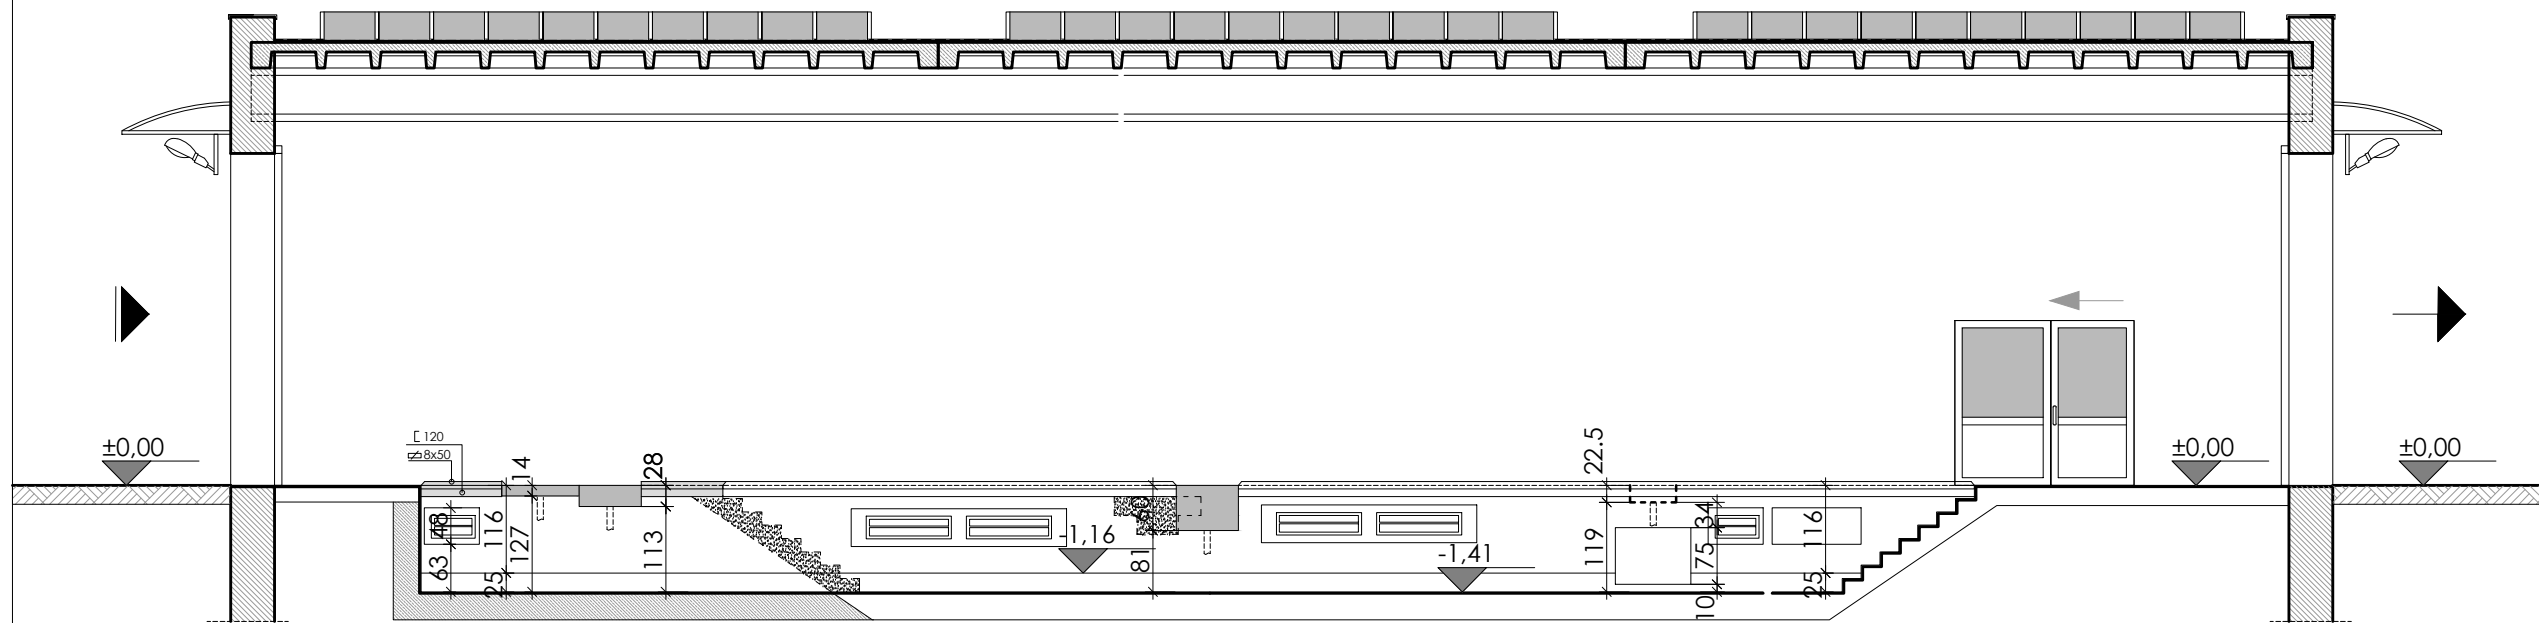

AUTOR BRANŻY ARCHITEKTONICZNEJ

AUTOR BRANŻY KONSTRUKCYJNEJ

SPRAWDZAJACY BRANŻĘ ARCHITEKTONICZNA

SPRAWDZAJACY BRANŻĘ KONSTRUKCYJNA

OKRĘGOWA STACJA KONTROLI POJAZDÓW

ADRES OBIEKTU

BIELSKO-BIAŁA, UL. DŁUGA, DZ. NR

TYTUŁ RYSUNKU

PRZEKROJE A-A I C-C

AUTOR OPRACOWANIA:
mgr inż. arch. ANNA LA FONTAINE
mgr inż. ANNA BODAKIEWICZ

ZLECENIE NR

18/2009

DATA

11.2009

SKALA

1:100

NR RYSUNKU

4



ANNA BODAKIEWICZ
tel. 608 506 464