


# PRZEKRÓJ 4-4

UWAGA:  
PROJEKTOWANE ZBROJENIE NALEŻY POWIĄZAĆ  
Z ISTNIEJĄCYM ZBROJENIEM KANAŁU I POSADZKI

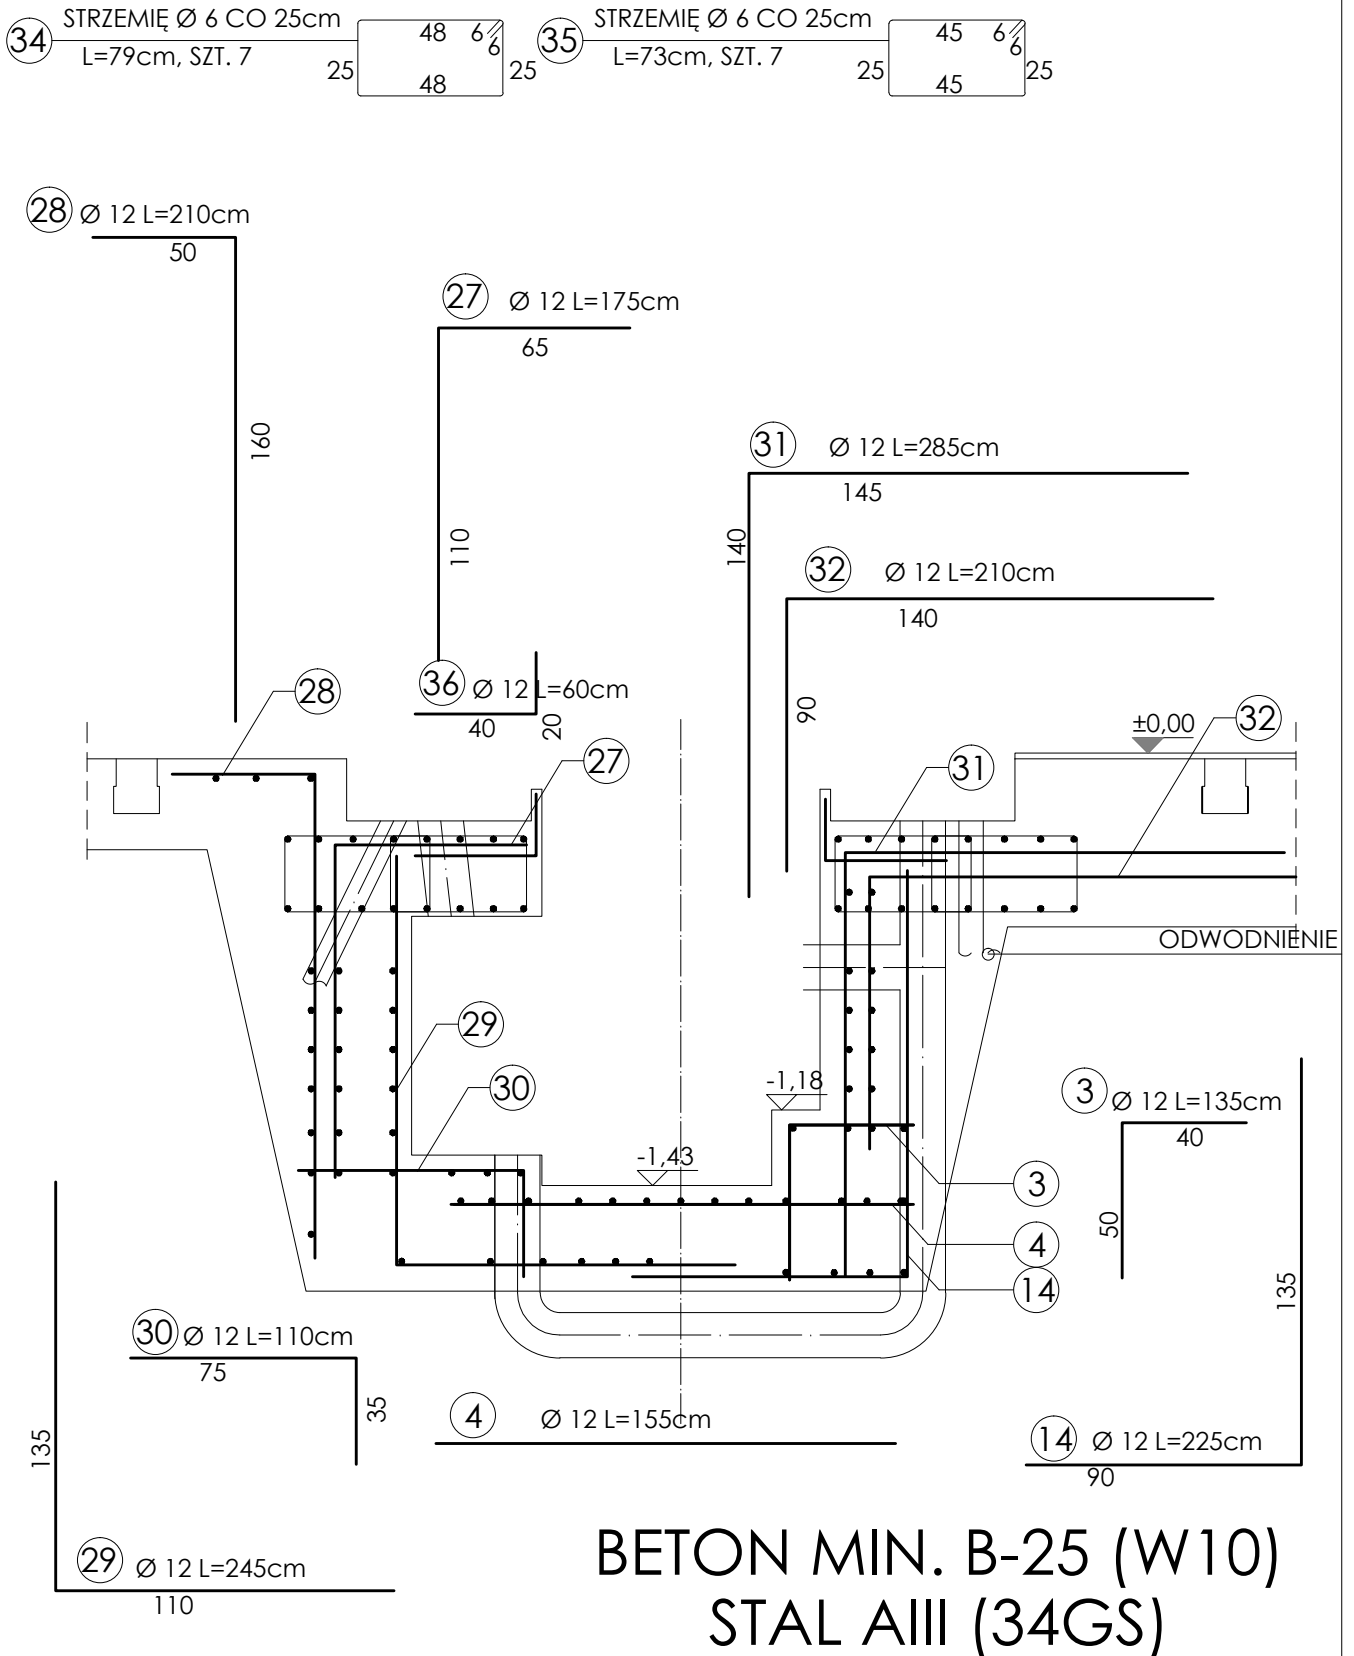

 <p>ANNA BODAKIEWICZ studio projektowe tel. 608 506 464</p>	OKRĘGOWA STACJA KONTROLI POJAZDÓW		
	ADERS OBIEKTU		
	BIELSKO-BIAŁA, UL. DŁUGA, DZ. NR 326/31		
	TYTUŁ RYSUNKU	ZLECENIE NR	SKALA
KONSTRUKCJA - PRZEKRÓJ 4-4	18/2009	1:25	
AUTOR OPRACOWANIA:	DATA	NR RYSUNKU	
mgr inż. ANNA BODAKIEWICZ	11.2009	15	