



PRZEKRÓJ 1-1

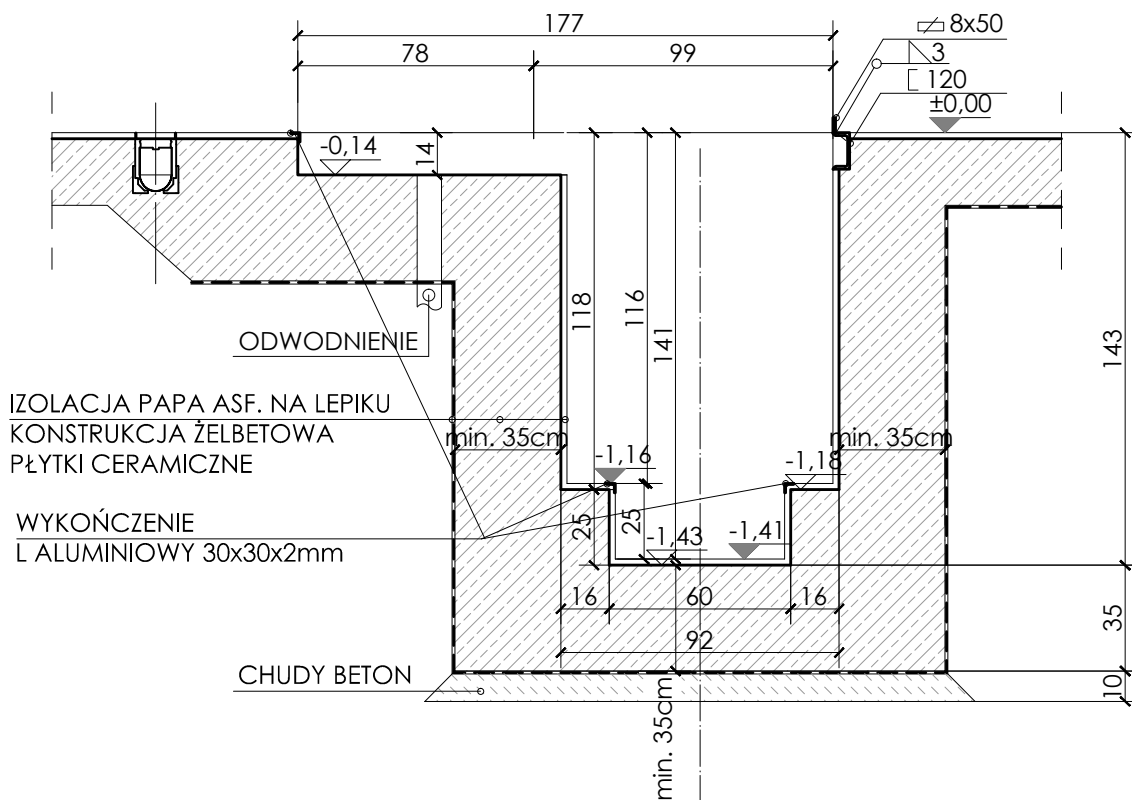

UWAGA:
ALUMINIOWE ELEMENTY WYKOŃCZENIOWE ZAMÓWIĆ PO WYKONANIU I WYMIERZENIU I WYŁOŻENIU PŁYTKAMI KANAŁU, WSZYSTKICH WNĘK POD URZĄDZENIA I OŚWIETLENIE ORAZ STOPNIA WEWNĄTRZ KANAŁU I WYŁOŻENIU PŁYTKAMI SCHODÓW. ZAPROJEKTOWANO 67,41mb KĄTOWNIKA 30x30x2mm ORAZ 7,03 mb PŁASKOWNIKA ALUMIN. 30x2mm -WYK. SCHODÓW

AUTOR BRANŻY KONSTRUKCYJNEJ

SPRAWDZAJACY BRANŻĘ KONSTRUKCYJNĄ

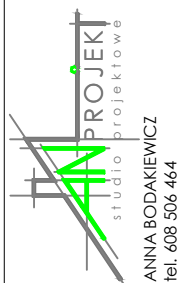

OKRĘGOWA STACJA KONTROLI POJAZDÓW

ADERS OBIEKTU

BIELSKO-BIAŁA, UL. DŁUGA, DZ. NR 326/31

TYTUŁ RYSUNKU

PRZEKRÓJ 1-1

AUTOR OPRACOWANIA:

mgr inż. ANNA BODAKIEWICZ

ZLECENIE NR

18/2009

DATA

11.2009

SKALA

1:25

NR RYSUNKU

5