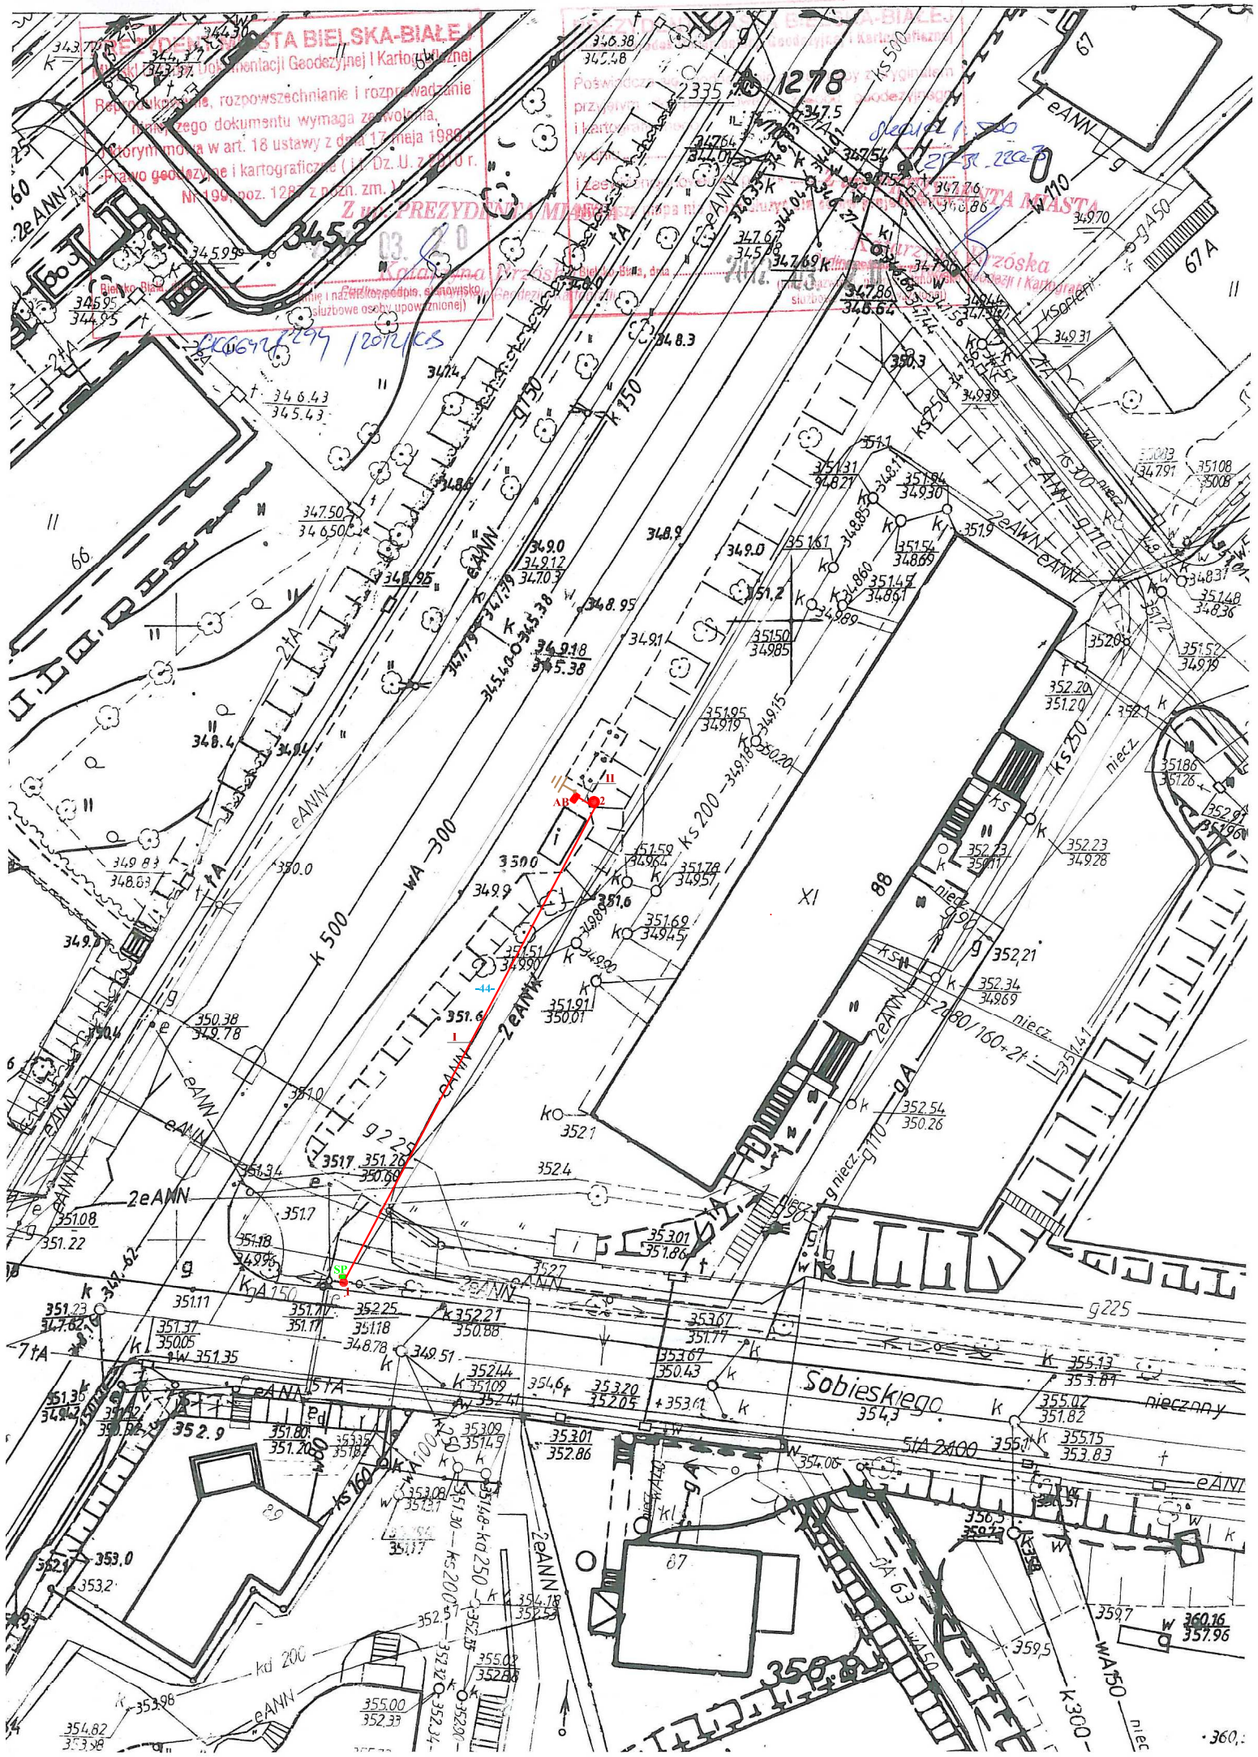

L E G E N D A

- **AB** — automat biletowy
- **SP** — szafka pomiarowa na słupie
- **1** — istn. słup linii napowietrznej nN typu 2RK-ŻN 10
- **2** — proj. słup linii napowietrznej nN typu K1-E 10,5/4,3
- **I** — proj. przewód AsXSn 2x16 mm2 dł.-44 m
- **II** — proj. przewód AsXSn 2x16 mm2 dł.-14 m, w rurze PS 32
- proj. uziemienie automatu biletowego

Plan trasy przyłącza energetycznego zasilającego automat biletowy Miejskiego Zakładu Komunikacyjnego przy ul. Piastowskiej, Sobieskiego w Bielsku-Białej - kier. Centrum.

Lokalizacja : działka pgr. 607/189, 647/29 obręb 0001
Aleksandrowice
ul. Piastowska w Bielsku-Białej.

Projektował : ADAM DYDUCH
upr. 23/90 BB

Data 05.2012 r. **Skala 1 : 500** **Układ TT**

Rys. 1