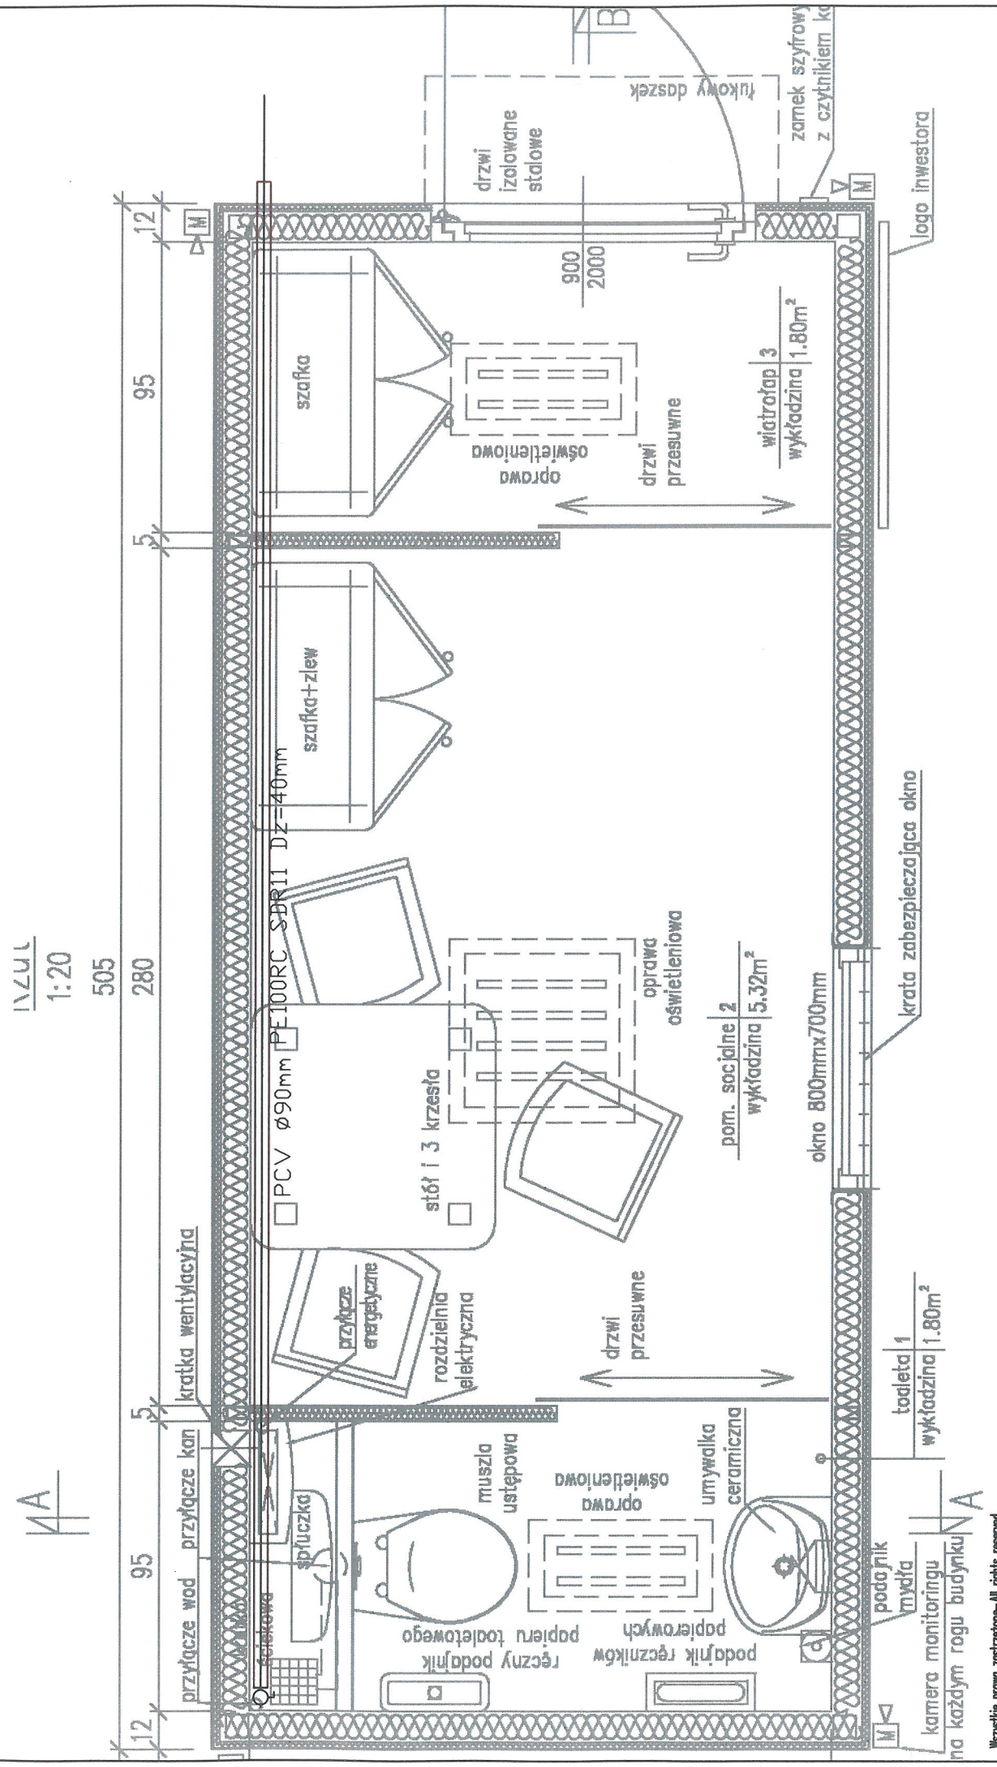

UWAGI:
1. Wymiary

HAMSTER polska
Projektowanie, realizacja mebli miejskich i małej architektury

proj. zawór odcinający DN=32mm

Pod płytą fundamentową budynku wodociąg ułożyć w rurze ochronnej PCV ø90mm. Początek rury (nad płytą fundamentową) oraz koniec rury (za obrysem płyty fundamentowej budynku) zabezpieczyć manszetą.

HAMSTER POLSKA SPÓŁKA Z O.O.
44-200 RYBNIK, UL. JANKOWICKA 23/25, TEL./FAX: 32 756 95 45
BIURO@HAMSTERPOLSKA.PL WWW.HAMSTERPOLSKA.PL

Wszystkie prawa zastrzeżone-All rights reserved

Inwestor:	Miejski Zakład Komunikacyjny w Bielsku-Białej ul.Długa 50,43-309 Bielsko-Biała,
Lokalizacja:	ul.Tańskiego w Bielsku-Białej,
Temat:	Budowa przyłacza wodociągowego i kanalizacji sanitarnej do budynku socjalnego
Treść:	Szkic przyziemia
Data:	Maj 2017
Stadium:	BW
Rewizja:	–
Format:	rys 7
Skala:	–
Rys:	P-01
Nr proj:	01-004
Projektował:	
Upr. nr:	
Podpis:	