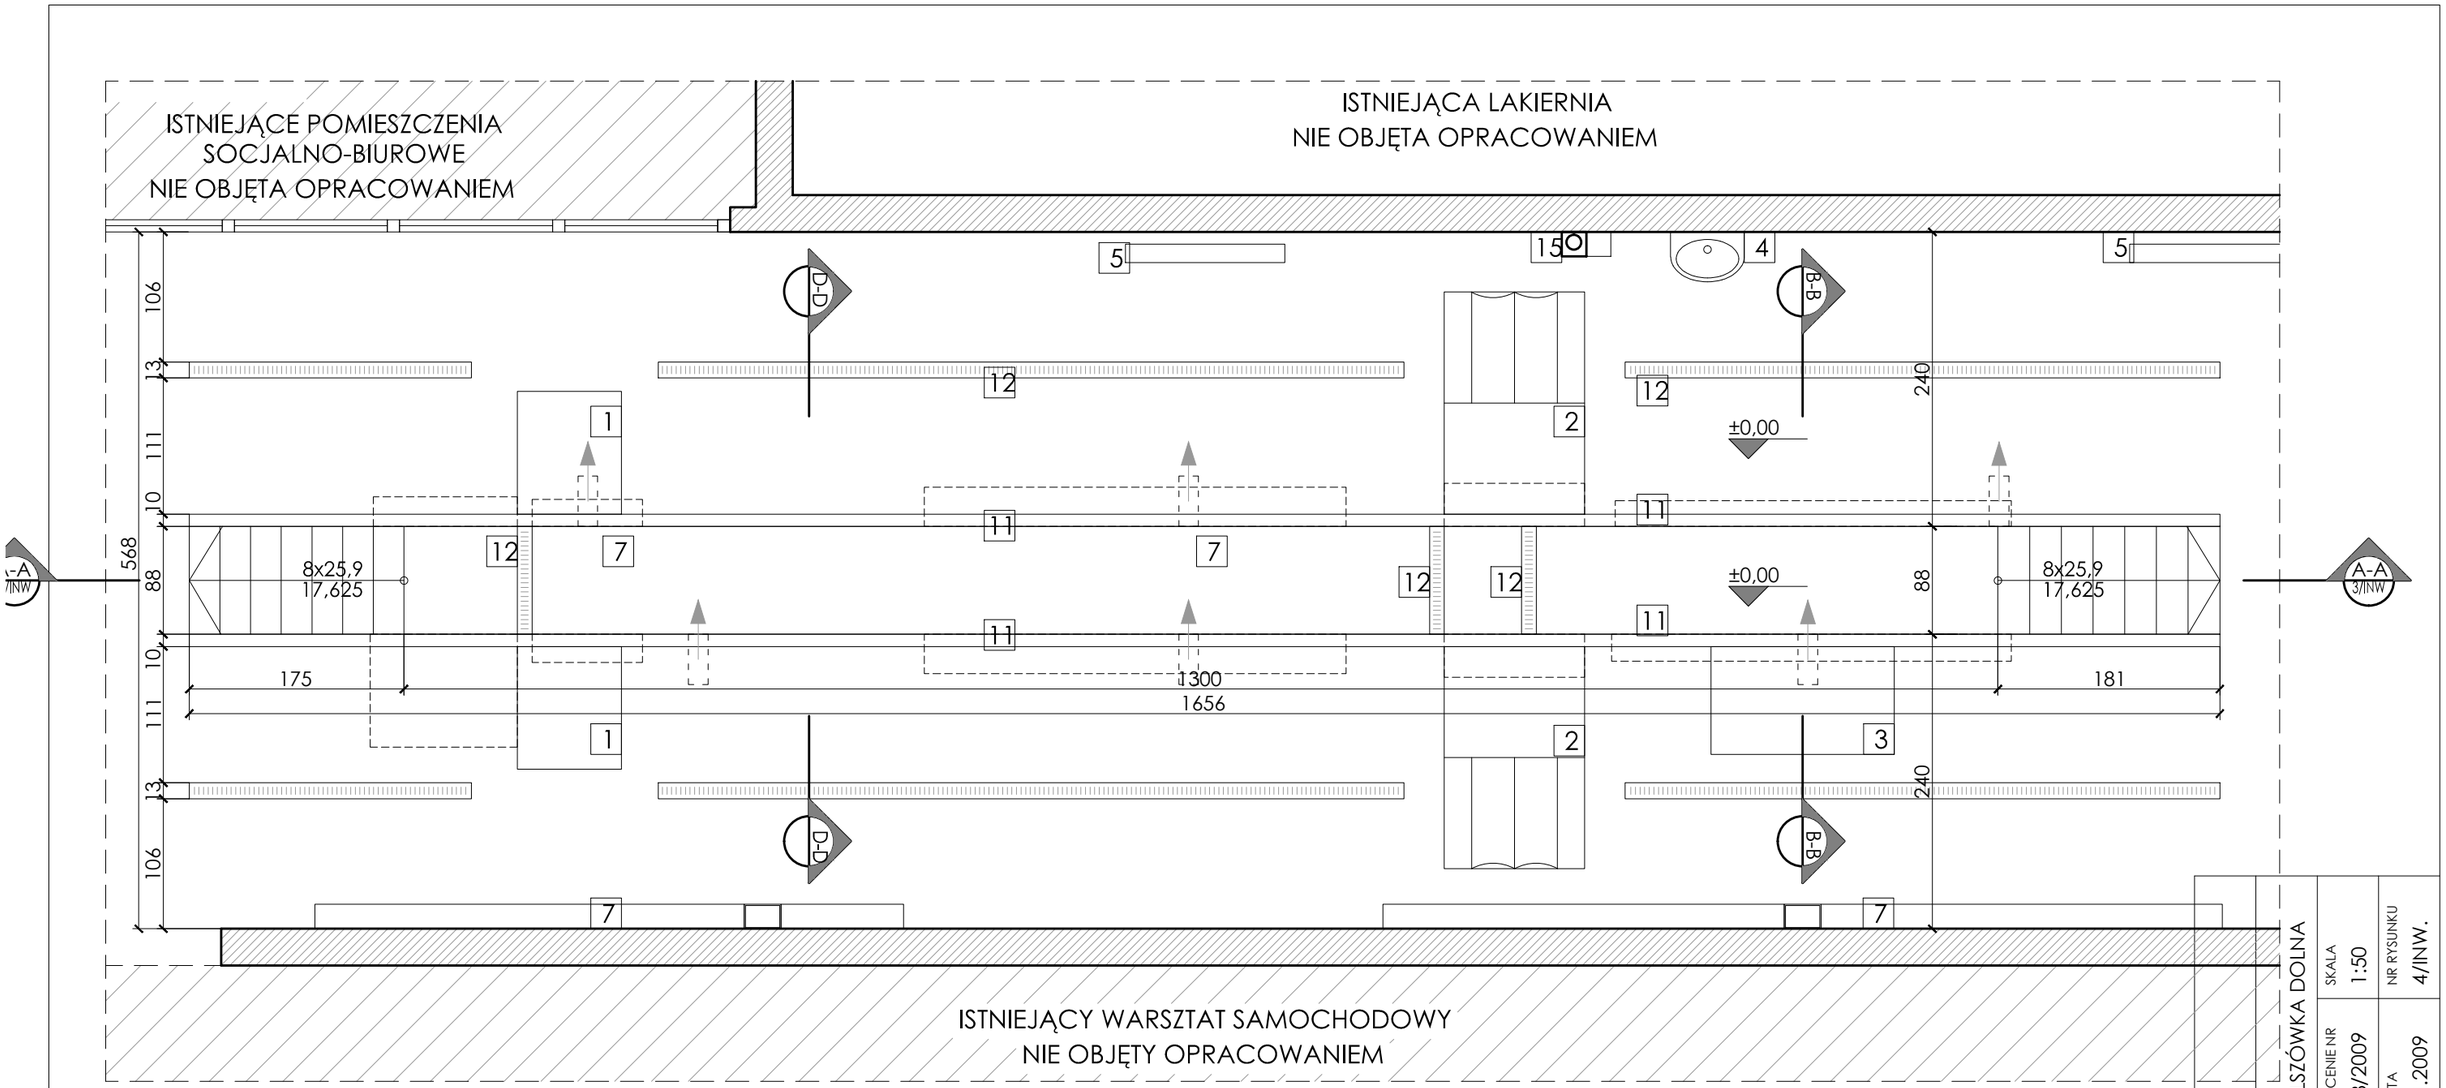

NR	ZESTAWIENIE WBUDOWANEGO WYPOSAŻENIA
1	URZĄDZENIE DO WYMUSZANIA SZARPNIĘĆ KOŁAMI JEZDNYMI POJAZDU
2	URZĄDZENIE ROLKOWE DO KONTROLI DZIAŁANIA HAMULCÓW
3	URZĄDZENIE DO OCENY PRAWIDŁOWOŚCI USTAWIENIA KÓŁ JEZDNYCH
4	UMYWALKA Z BATERIĄ UMOŻLIWIAJĄCA MYCIE RĄK ORAZ PODŁĄCZENIE WĘŻA
5	GRZEJNIK PŁYTOWY
6	NAGRZEWNICA POWIETRZNA
7	KANAŁY WENTYLACJI MECHANICZNEJ
8	NAWIEW POWIETRZA Z ZEWNATRZ
9	WYWIEW POWIETRZA NA ZEWNATRZ
10	OŚWIETLENIE GÓRNE
11	OŚWIETLENIE KANAŁU PRZEGLĄDOWEGO
12	INSTALACJA KANALIZACYJNA
13	BRAMA WJAZDOWA I WYJAZDOWA
14	RURKA ODWADNIAJĄCA

PRZEKRÓJ PRZEZ KANAŁ B-B

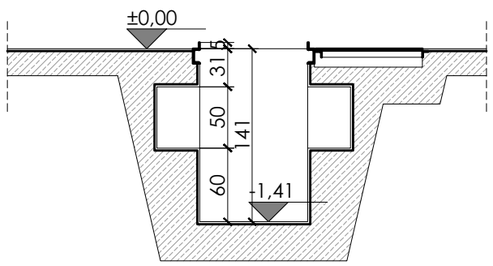

PRZEKRÓJ PRZEZ KANAŁ D-D

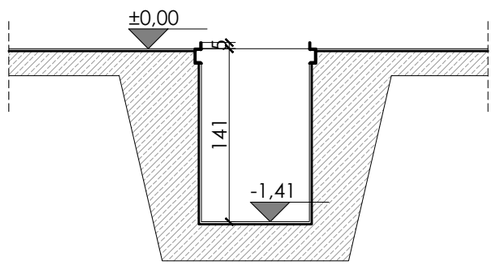

OKRĘGOWA STACJA KONTROLI POJAZDÓW

ADRES OBIEKTU
BIELSKO-BIAŁA, UL. DŁUGA, DZ. NR 326/31 OBR. OLSZÓWKA DOLNA

TYTUŁ RYSUNKU
RZUT KANAŁU, PRZEKROJE KANAŁU

ZLECENIE NR 18/2009

SKALA 1:50

NR RYSUNKU 4/INW.

DATA 11.2009

AUTOR OPRACOWANIA:
mgr inż. ANNA BODAKIEWICZ

PROJEKT studio projektowe
ANNA BODAKIEWICZ
tel. 608 506 464