


Wszystkie prawa zastrzeżone - All rights reserved

Format: A4	Skala: %	Rys: E-02.1	Nr prof: 01-001
Dotyczy: Czerwiec 2017	Stadium: PW	Wykon: -	Wzrost: -
Temat: Budowa obiektu socjalnego dla kierowców MZK w Bielsku - Białej			
Treść: Tablica rozdzielcza TR			
Projektant: mgr inż. Tomasz Bierek specj. instal. elektr.			
Podpis: _____			
Inwestor: Miejski Zakład Komunikacyjny w Bielsku-Białej, ul. Długa 50, 43-309 Bielsko-Biała			
Inwestycja: ul. Tąskiego w Bielsku-Białej, pgr 259/160			
Projektowanie, realizacja mebli mekskich i mebeli architektury			
BIURO@HAMSTERPOLSKA.PL WWW.HAMSTERPOLSKA.PL			
44-200 RYBNIK, UL. JANKOWICKA 23/25, TEL./FAX: 32 756 95 45			
HAMSTER POLSKA SPÓŁKA Z O.O.			

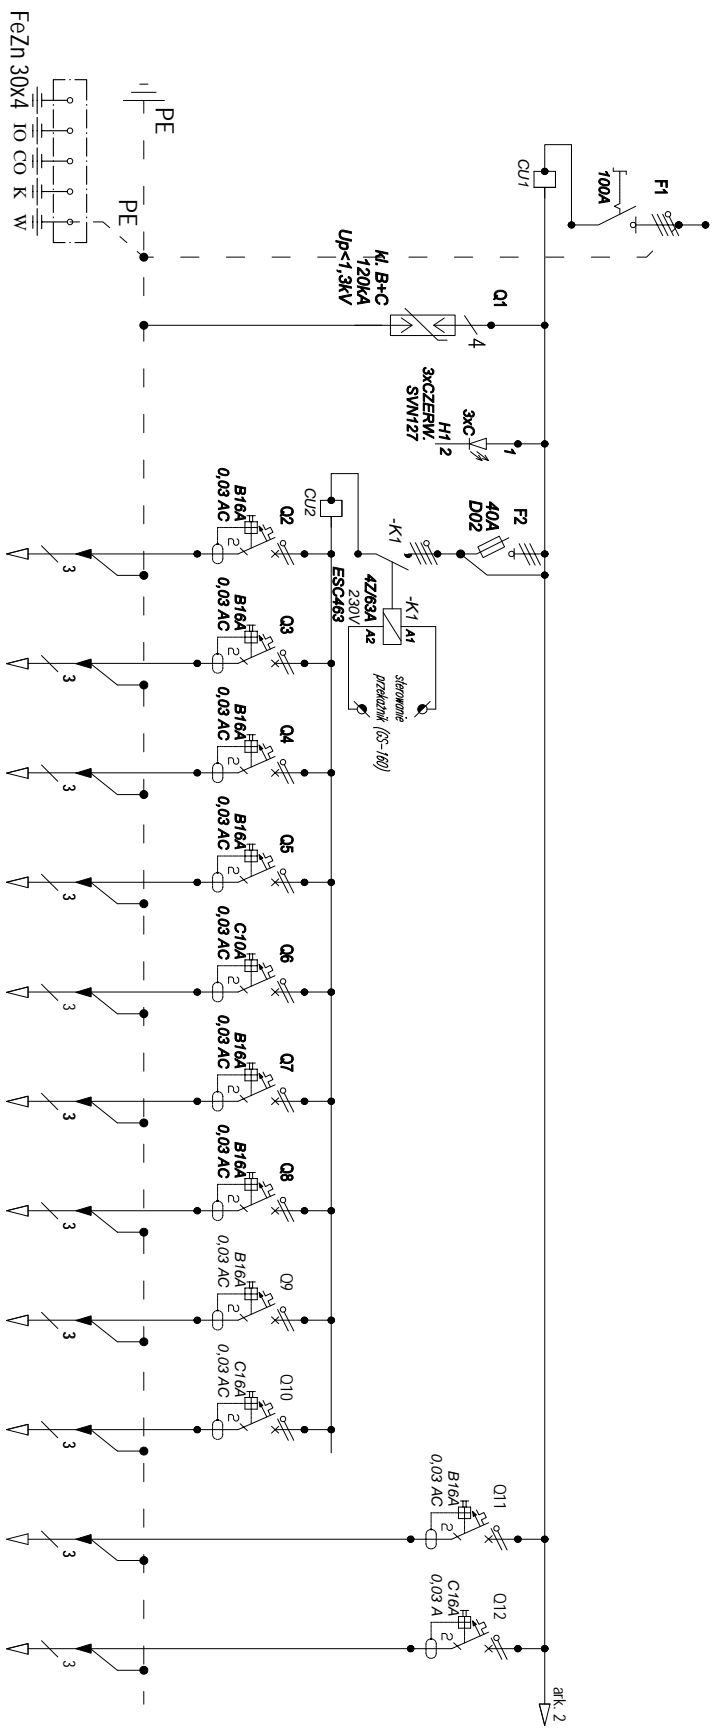

Zachłsk	L1, L2, L3	L1, L2, L3, N	L1, L2, L3	L1	L2	L3	L1	L2	L3	L1	L2	L3	L1	L2	L3	L2	L3	
Zachłsk (mm)	L1, L2, L3	L1, L2, L3, N	L1, L2, L3	L1	L2	L3	L1	L2	L3	L1	L2	L3	L1	L2	L3	L2	L3	
Moc zamontowana P1 (kW)	17,9			1,0	1,0	1,0	1,0	1,0	1,0	1,0	0,1	2,0	2,0	1,0	2,0	2,0	1,0	
P1.1 (kW)				1,0			1,0				0,1	2,0	2,0					
P1.2 (kW)					1,0			1,0				2,0						
P1.3 (kW)						1,0						2,0						
P2 (kW)	12,5			0,5	0,5	0,5	0,5	0,5	0,5	0,1	2,0	2,0	2,0	1,0	2,0	2,0	1,0	
Opis	Zachłsk ze złącz pomiarowych	Ochronnik przepięciowy ISO-SHWF-200	Lampki sygnalizacyjne napędn	Obrazło wyciskowe 230V/16A	Obrazło wyciskowe 230V/16A	Obrazło wyciskowe 230V/16A	Obrazło wyciskowe 230V/16A	Obrazło wyciskowe 230V/16A	Zachłsk OSMIENIENIE PODSIEMNWE	Zachłsk PODBIENIENI WIDY 2,0kW/230V	Zachłsk PODBIENIENI WIDY 2,0kW/230V	Zachłsk SUSZARKA DO RAK	Zachłsk KUCHNIA PAMIETENNA	Zachłsk MIAA GRZEWA	Zachłsk SZWA INSTALACJI	Zachłsk TELEFONOWYCH		

UWAGI:

- 1/ System ochrony – wyłączenie zasilania w układzie sieci typu TN-S
- 2/ Napięcie zasilania 400/230 V
- 3/ Rozdzielnia zamkana na klucz, II klasa izolacyjności, stopień ochrony IP 44
- 4/ W tablicy przewidzieć minimum 30% rezerwy na rozbudowę instalacji