


legenda

- proj. parking
- proj. chodnik
- krzewnik proj.
- projektowane skarpy
- zieleniec proj.
- drzewa istniejące
- ANEKS**
- zmieniany przebieg muru oporowego
- nowy przebieg muru oporowego

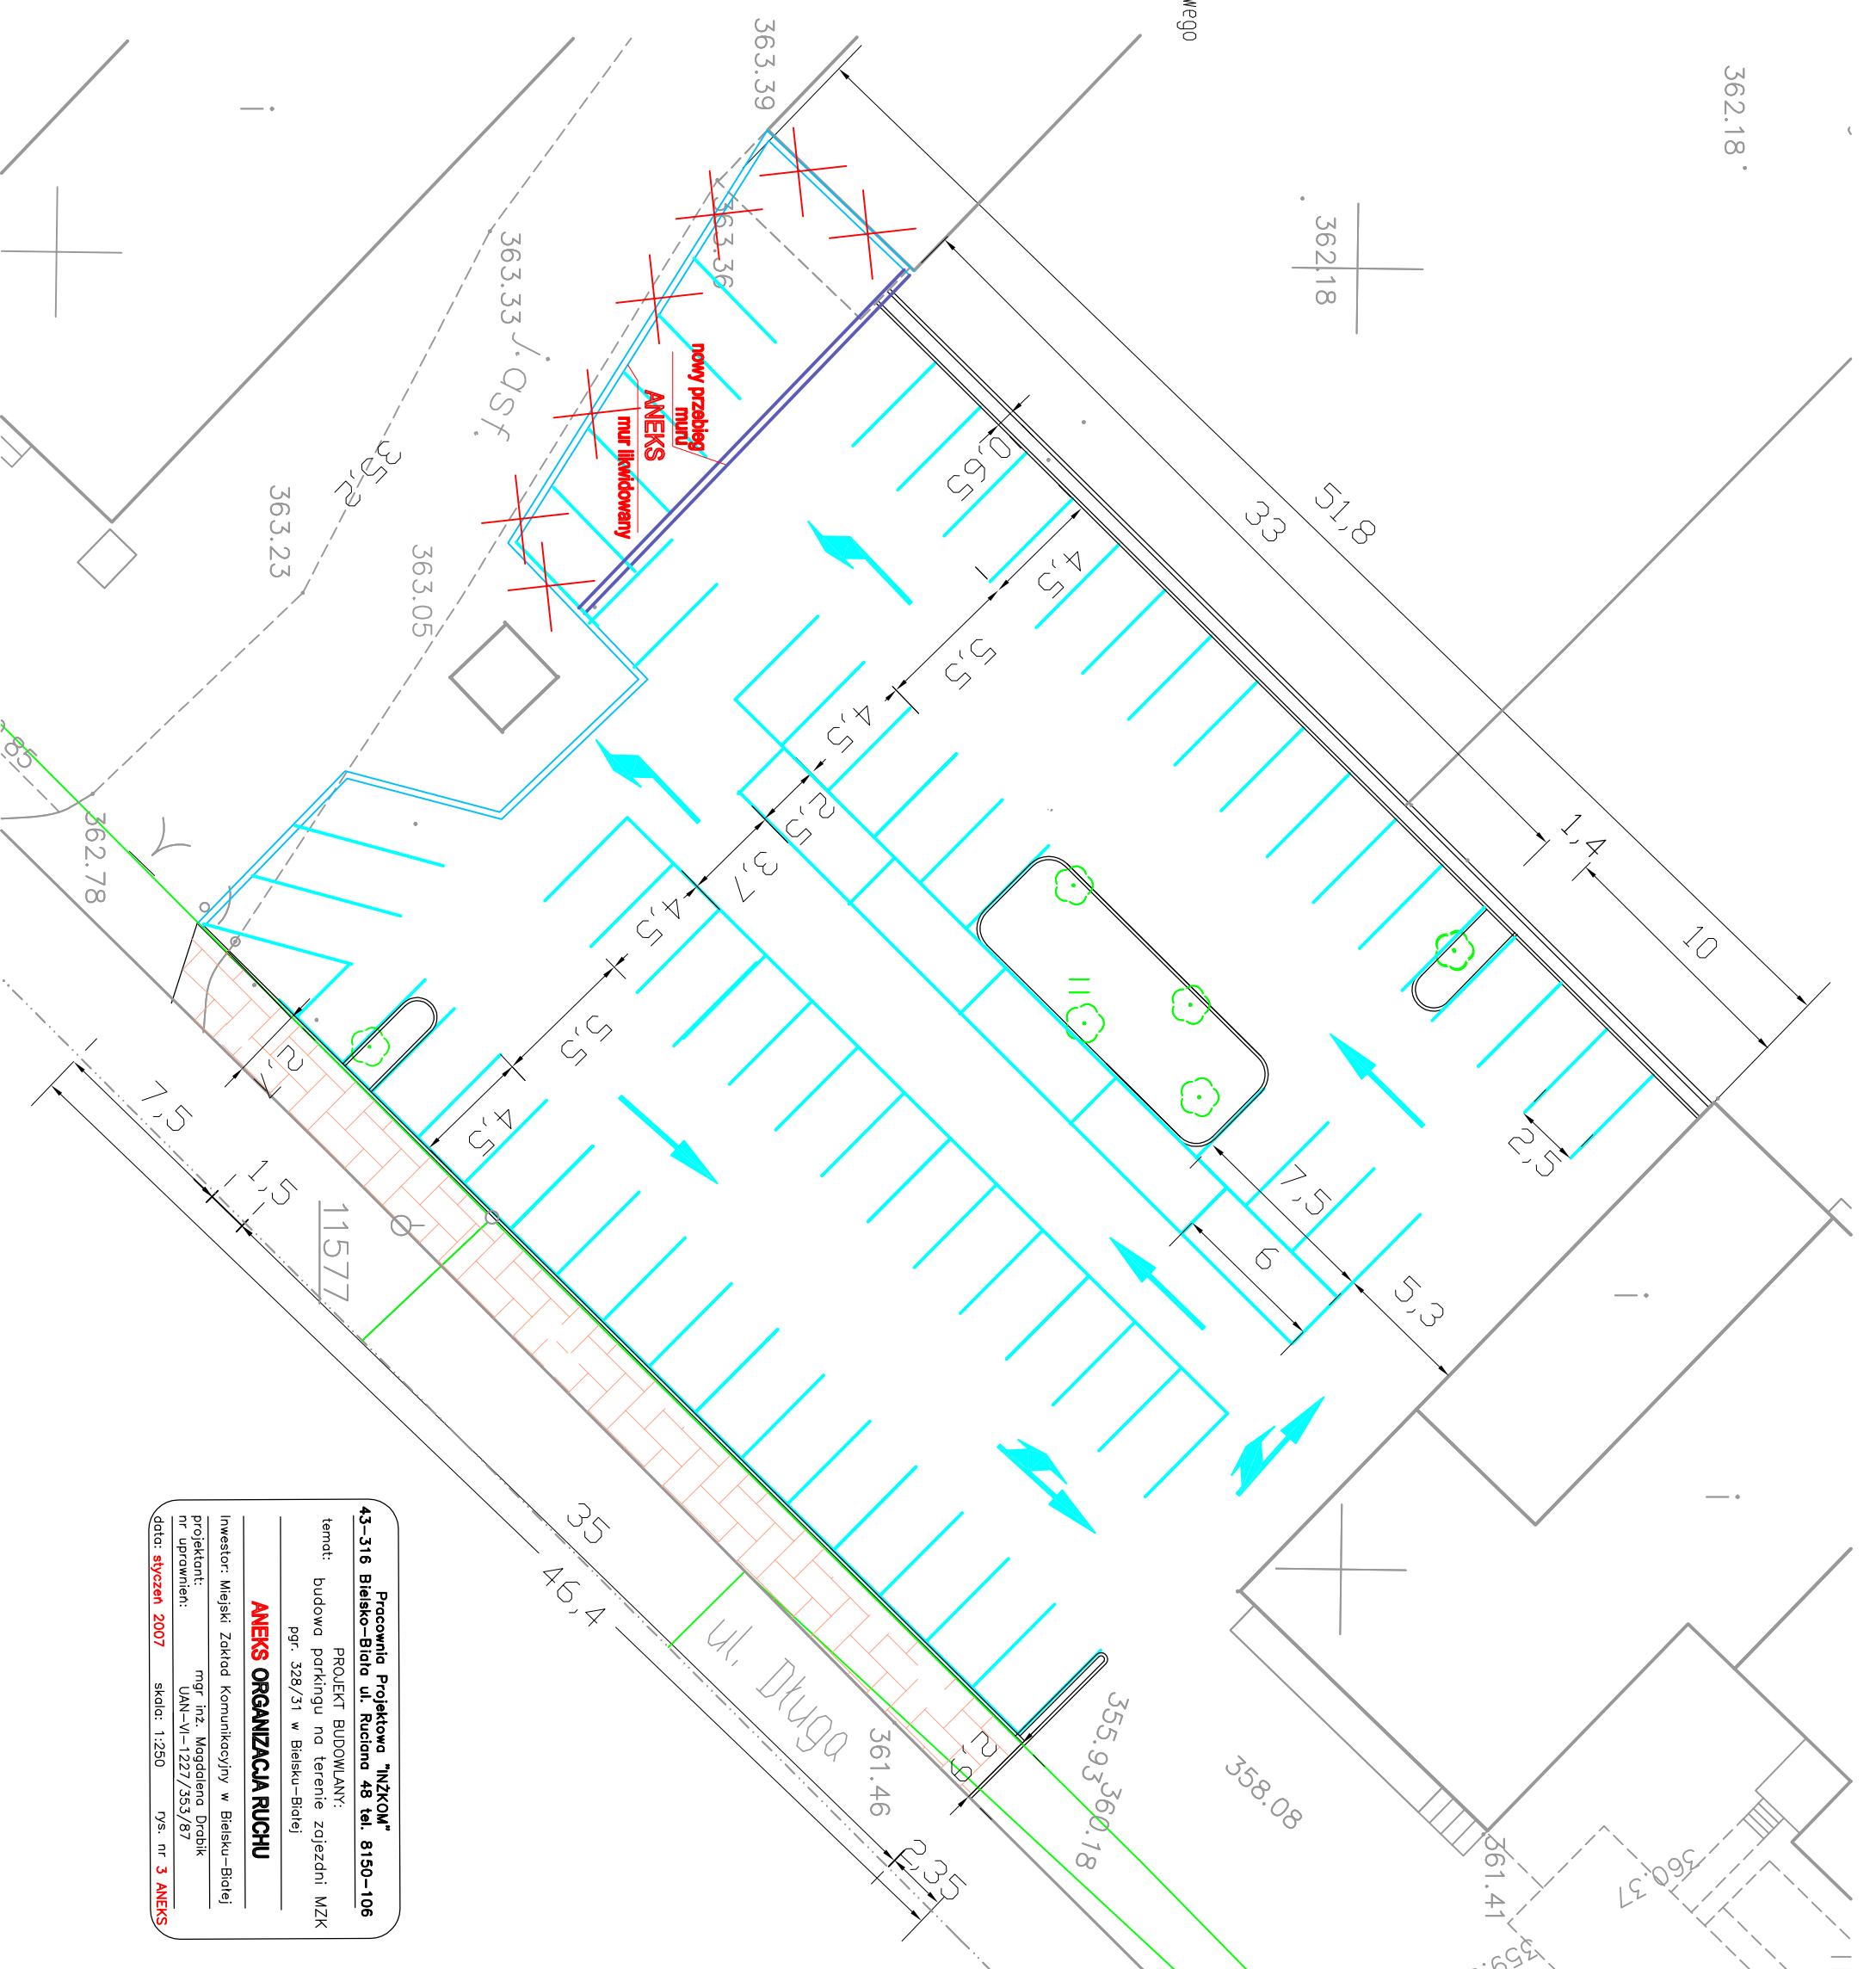

Pracownia Projektowa "NIZKOW"
43-316 Bielsko-Biala ul. Ruciana 48 tel. 8150-106
PROJEKT BUDOWLANY:
temat: budowa parkingu na terenie zajezdni MZK
pgr. 328/31 w Bielsku-Bialej
ANEKS ORGANIZACJA RUCHU
Inwestor: Miejski Zakład Komunikacyjny w Bielsku-Bialej
projektant: mgr inż. Magdalena Drobotik
nr uprawnień: UAN-VI-1227/333/87
rys. nr **3 ANEKS**
data: **styczeń 2007** skala: 1:250