


BUDYNEK RZEMIOSŁ

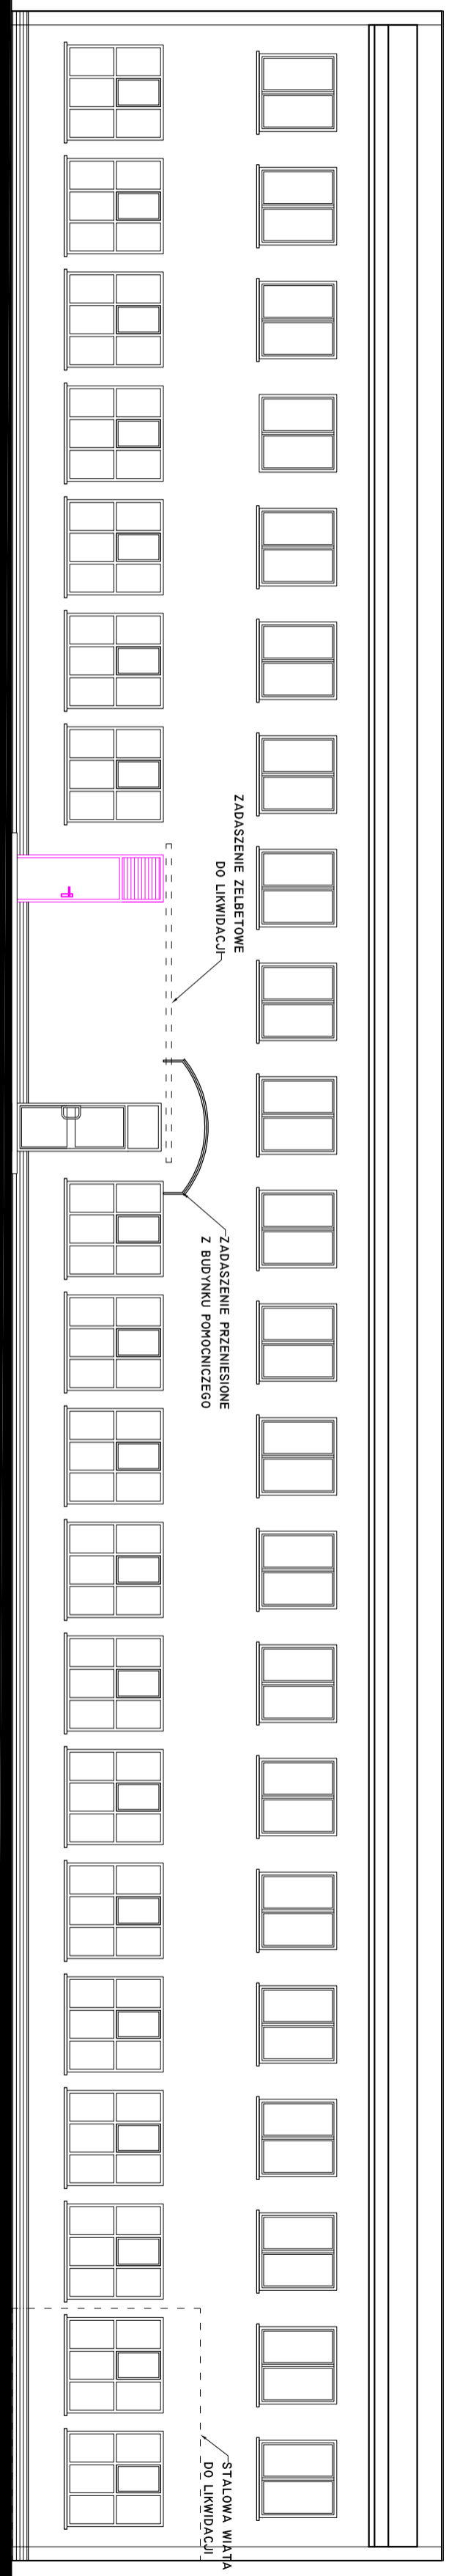

ELEWACJA WEJŚCIOWA POŁUDNIOWO - WSCHODNIA

skala 1:100

LEGENDA:

- projektowane elementy
 - siatka do wymiary PCV
 - siatka do wymiary - Aluminium
 - siatka drzwowa do wymiary
- UWAGA: Za względu na docieplenie wszystkie parapety okien PCV podlegają wymianie

MIEJSKI ZAKŁAD KOMUNIKACYJNY, Bielsko - Biała, ul. Długa 50 BUDYNEK RZEMIOSŁ		
THM: POK:	DATA: 07.2006 r.	SKALA: 1:100
PROJEKT BUDOWLANY DOCIEPLENIA I KOLORYSTYKI		
ELEWACJA WEJŚCIOWA		
POŁUDNIOWO - WSCHODNIA		
PRACOWNIA PROJEKTOWA - arch. IDA BARCİK 43-300 Bielsko-Biała, Rynek 10	Autorka: arch. IDA BARCİK upr. bud. nr 7390/B-B	Opracowanie: arch. Marcin Wronowicz
Nr rysa:	5	