

**PREZYDENT MIASTA BIELSKA-BIAŁEJ**  
 Miejski Ośrodek Dokumentacji Geodezyjnej i Kartograficznej

Reprodukowanie, rozpowszechnianie i rozprowadzanie niniejszego dokumentu wymaga zezwolenia, o którym mowa w art. 18 ustawy z dnia 11 maja 1989 r. - Prawo geodezyjne i kartograficzne (J. O. Dz. U. z 2010 r. Nr 199, poz. 1787 z późn. zm.)

Bielsko-Biala, dnia ...


**PREZYDENT MIASTA BIELSKA-BIAŁEJ**  
 Miejski Ośrodek Dokumentacji Geodezyjnej i Kartograficznej

Poświadczam, że niniejsze mapy z oryginałem przyjętym do parafowania zaawbu geodezyjnego i kartograficznego w dniu ... w obecności ... i zaświadczono ...

Niniejsza mapa ...

Bielsko-Biala, dnia ...

skala 1:500  
 25-79-18c3

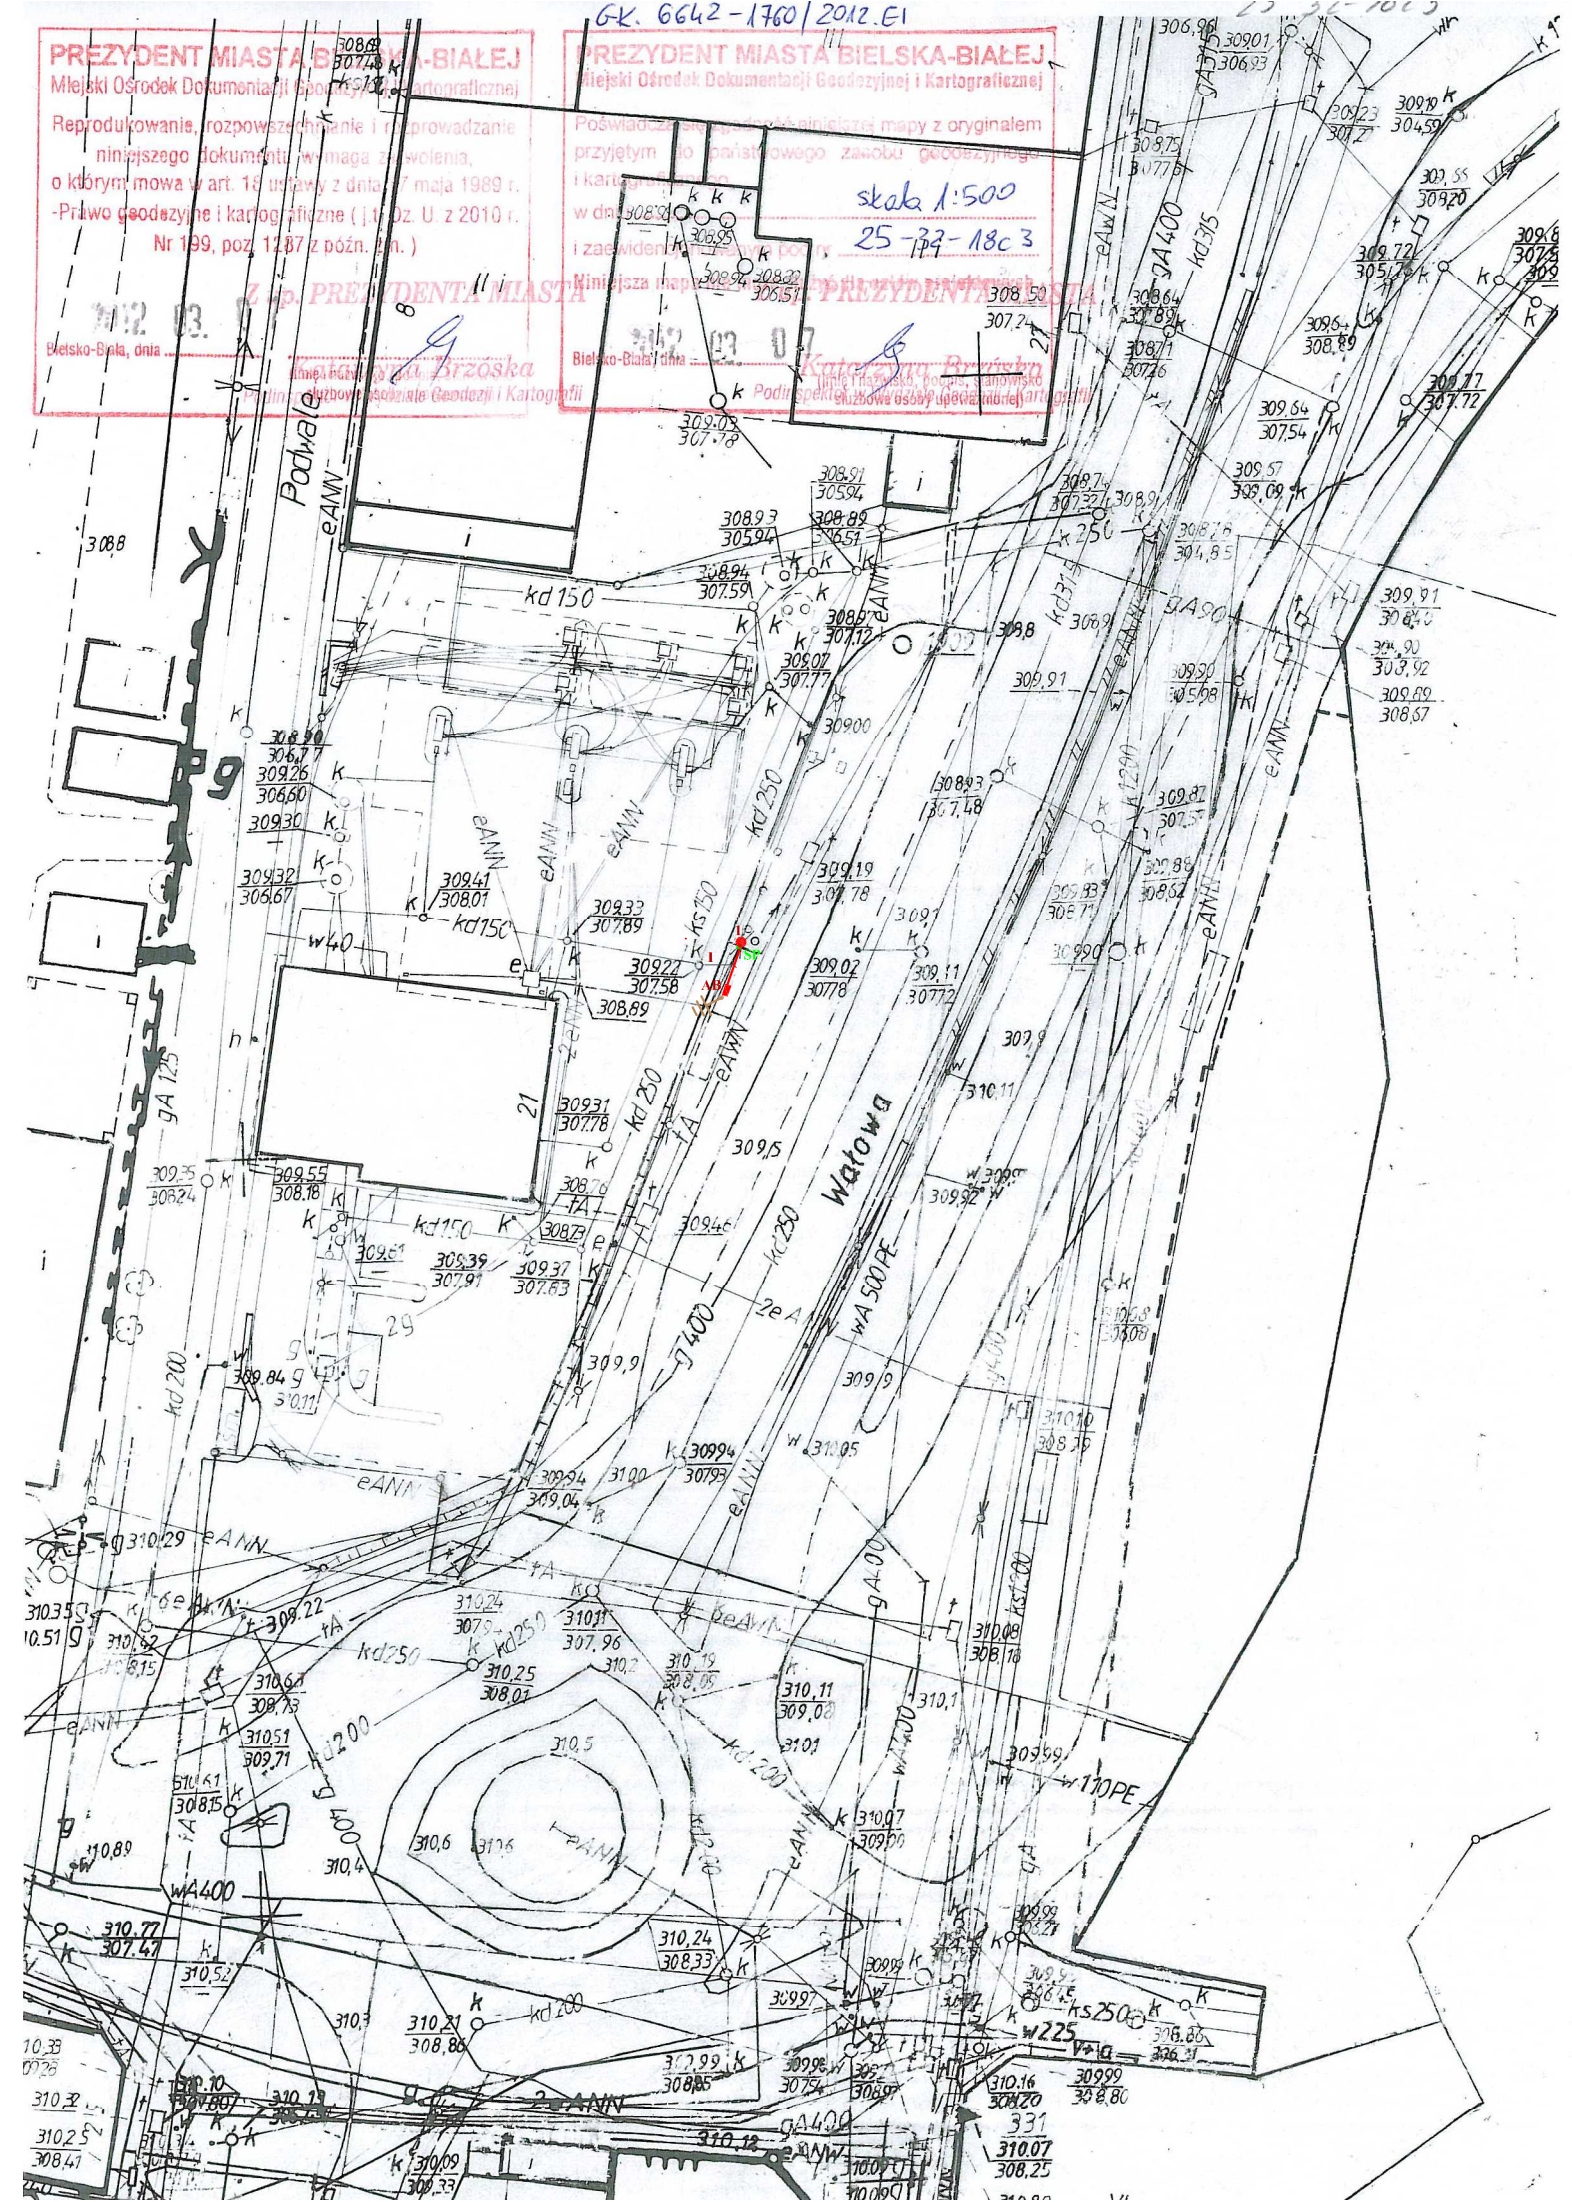

**LEGENDA**

- AB automat biletowy
- SP szafka pomiarowa na słupie
- 1 słup linii napowietrznej nN typu K2-ŻN 10
- I proj. kabel typu YKY 3x4 mm<sup>2</sup> dł.-9 m
- proj. uziemienie automatu biletowego

**Plan trasy przyłącza energetycznego zasilającego automat biletowy Miejskiego Zakładu Komunikacyjnego przy ul. Wałowej w Bielsku-Białej, kier. Dworzec PKP.**

**Lokalizacja : działka pgr. 32/1, obręb 0055  
 Dolne Przedmieście 55  
 ul. Wałowa w Bielsku-Białej.**

**Projektował : ADAM DYDUCH  
 upr. 23/90 BB**