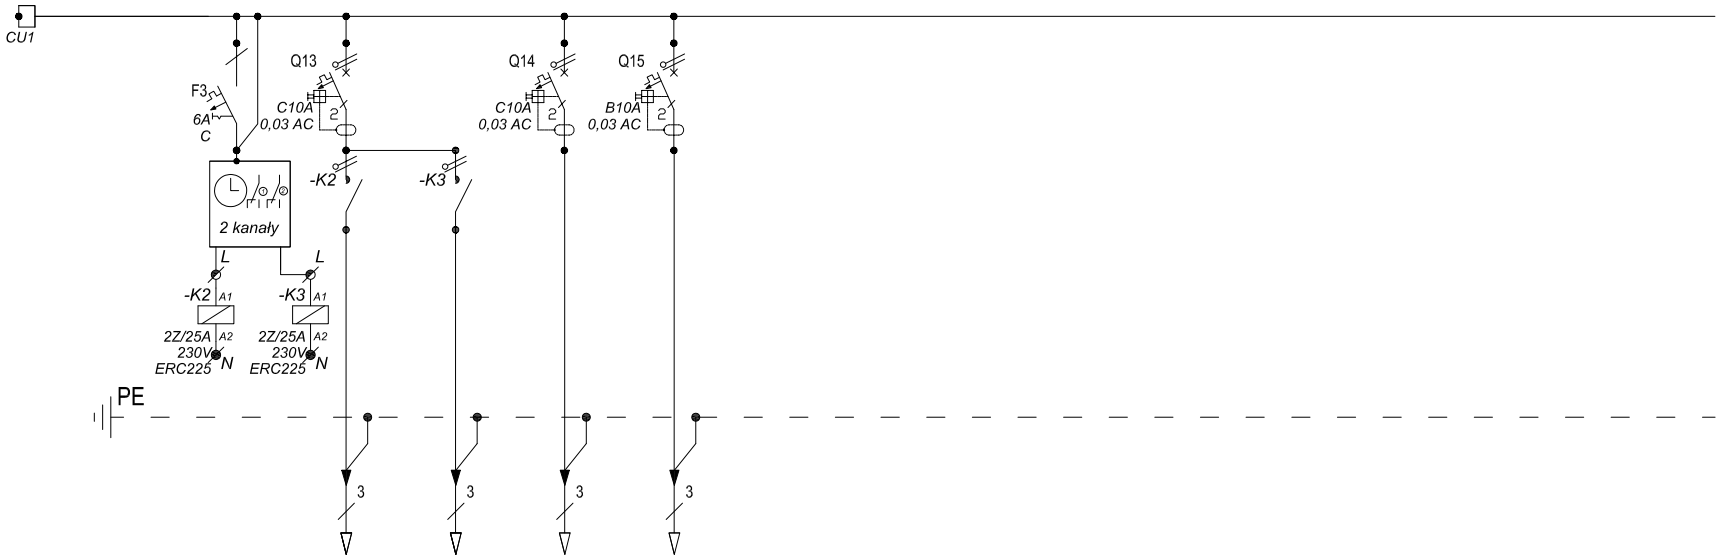


Zacisk	L3	L1	L2	L3	L1									
Przekrój (mm²)	YDY 2x1,5	YDYżo3x1,5	YDYżo3x1,5	YDYpżo3x1,5	YDYpżo3x1,5									
Moc zainstalowana Pi (kW)	0,1	0,1	0,5	0,1	0,1									
Pi L1 (kW)		0,1			0,1									
Pi L2 (kW)			0,5											
Pi L3 (kW)	0,1			0,1										
Ps (kW)	0,1	0,1	0,5	0,1	0,1									
Opis	Sterowanie oświetleniem nocnym ZEWNĘTRZNYM/LOGO	Zasilanie OŚWIETLENIA NOCNEGO ZEWNĘTRZNEGO	Zasilanie LOGO	Zasilanie żaluzja zewnętrzna antywłamaniowa	Zasilanie SSWiN									

UWAGI:

1/ System ochrony – wyłączenie zasilania w układzie sieci typu TN-S

2/ Napięcie zasilania 400/230 V

3/ Rozdzielnia zamykana na klucz, II klasa izolacyjności, stopień ochrony IP 44

4/ W tablicy przewidzieć minimum 30% rezerwy na rozbudowę instalacji

Wszystkie prawa zastrzeżone-All rights reserved

HAMSTER polska

Projektowanie, realizacja mebli meblościanek i małej architektury

HAMSTER POLSKA SPÓŁKA Z O.O.
44-200 RYBNIK, UL. JANKOWICKA 23/25, TEL./FAX: 32 756 95 45
BIURO@HAMSTERPOLSKA.PL WWW.HAMSTERPOLSKA.PL

Inwestor: Miejski Zakład Komunikacyjny w Bielsku-Białej, ul. Długa 50, 43-309 Bielsko-Biała

Inwestycja: ul. Babiogórska w Bielsku-Białej, pgr 832/5
obręb 0001 Aleksandrowice

Temat: Budowa obiektów socjalnych dla potrzeb kierowców MZK w Bielsku – Białej

Treść:	Tablica rozdzielcza TR	Stadium:	PW	Rewizja:	–	Projektował:	mgr inż. Tomasz Bienek spec. instal. elektr.	Upr. nr:	SLK/0000/PWOE/06	Podpis:
Data:	Grudzień 2015	Rys:	E-02.2	Nr proj:	01-001	Wykonał:			-	
Format:	A4	Skala:	%							