MUR OPOROWY OD STRONY UL. POKOJU – SEGMENT "A" – SEKCJE VI do X

SZCZEGÓŁY NAPRAWY I REMONTU MURU

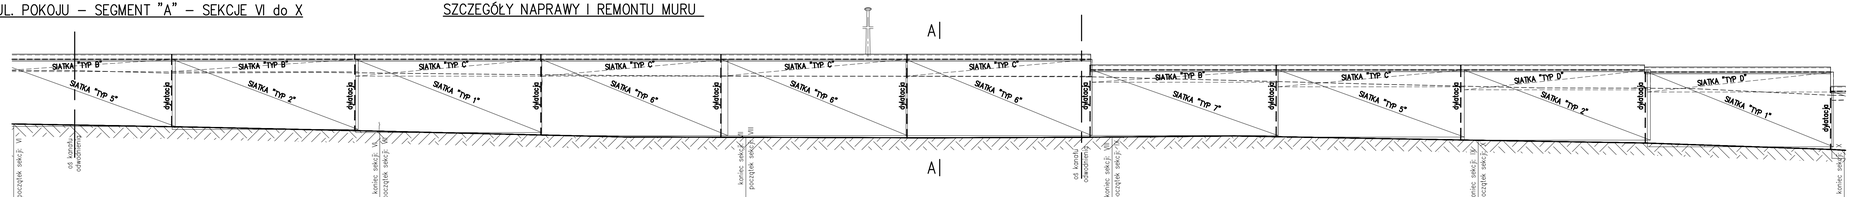

| POWIERZCHNIE PIONOWE | | |