


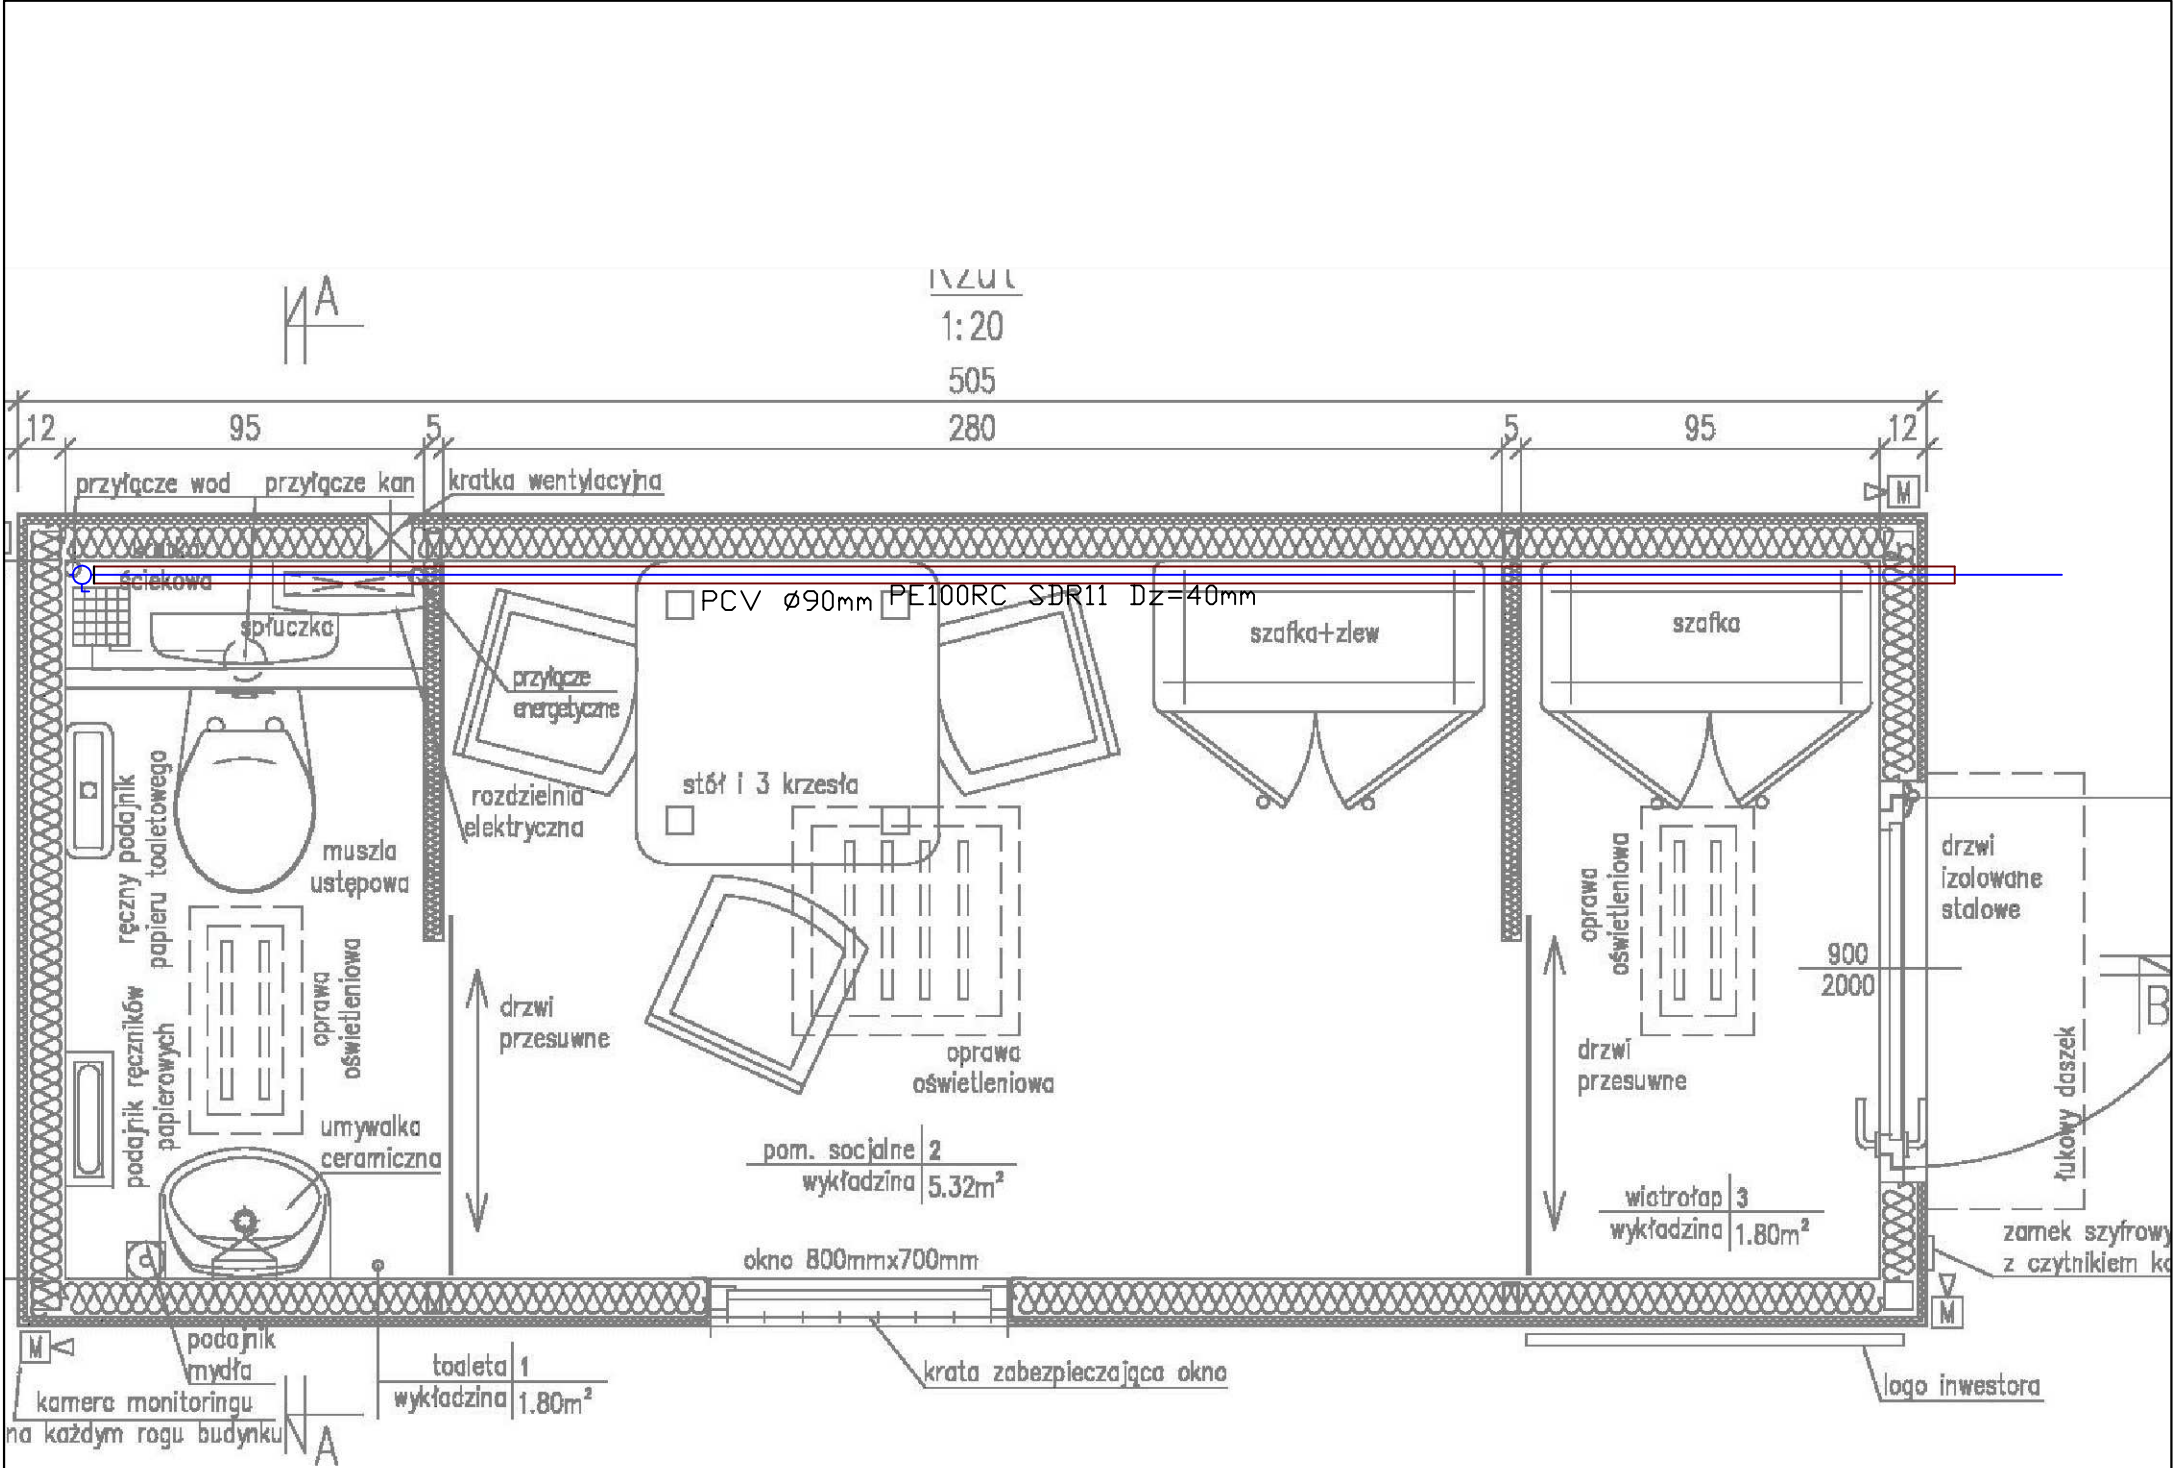

proj. zawór odcinający DN=32mm	
Pod płytą fundamentową budynku wodociąg ułożyć w rurze ochronnej PCV ø90mm. Początek rury (nad płytą fundamentową) oraz koniec rury (za obrusem płyty fundamentowej budynku) zabezpieczyć manszetą.	
P.U.H. "INSTALBYT" Józef Pysz ul. Wapłina 46a 43-318 Bielsko-Biała	
Inwestor: Miejski Zakład Komunikacyjny w Bielsku-Białej ul. Długa 50, 43-309 Bielsko-Biała	
Zadanie: Projekt budowlany przyłącza wodociągowego i kanalizacyjnego do budynku socjalnego przy ul. Babiołowska w Bielsku-Białej, dz. 832/5.	
Temat: Szkic przyziemia	
Projektował: mgr inż. Elżbieta Stec-Chopiak upr. bud. SIK/2020/POOS/07	
Skala: ---	
Rysunek nr 4	
Data: 12.2015	