


TAURON Dystrybucja S.A.  
Oddział w Bielsku Białej  
ul. Batorego 17a, 43-300 Bielsko-Biała  
tel. +48 33 813 10 00, fax +48 33 813 10 63

Adres do korespondencji:  
ul. Filarowa 18, 43-300 Bielsko-Biała  
info@tauron-dystrybucja.pl

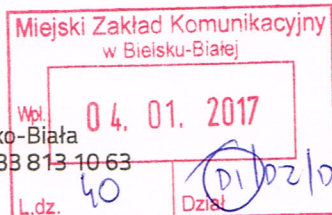

  
**TAURON**  
DYREKTOR DYSTRYBUCJA

*mgr inż. Krzysztof Knapik*

Bielsko-Biała, dn. 02.01.2017 r.

TD/OBB/OMD/2017-01-03/0000002  
1007389732 OMD/5802/16

1007367210



**MZK w Bielsku-Białej**  
ul. Długa 50  
43-300 Bielsko-Biała

**Dotyczy: uzgodnienie budowy budynku socjalnego przy ul. Sosnowskiego  
dz. 1217/46 w Bielsku-Białej**

Odpowiadając na pismo z dn. 20-12-2016r, data w wpływu do TAURON Dystrybucja S.A. 20-12-2016r informujemy, że w/w obiekt uzgadniamy bez uwag.


Wszelkie zbliżenia i skrzyżowania projektowanej inwestycji z urządzeniami TAURON Dystrybucja S.A. należy wykonać zgodnie z ogólnie obowiązującymi przepisami i normami.

Ważność uzgodnienia ustala się na okres dwóch lat, licząc od daty niniejszego pisma.

z poważaniem

**TAURON Dystrybucja S.A.**  
Oddział w Bielsku-Białej  
Wydział Dokumentacji  
Specjalista ds. Uzgodnień Branżowych  
*Dariusz Wysocki*

Załączniki: mapa szt. 1  
Kopia; OMD/DW/5801

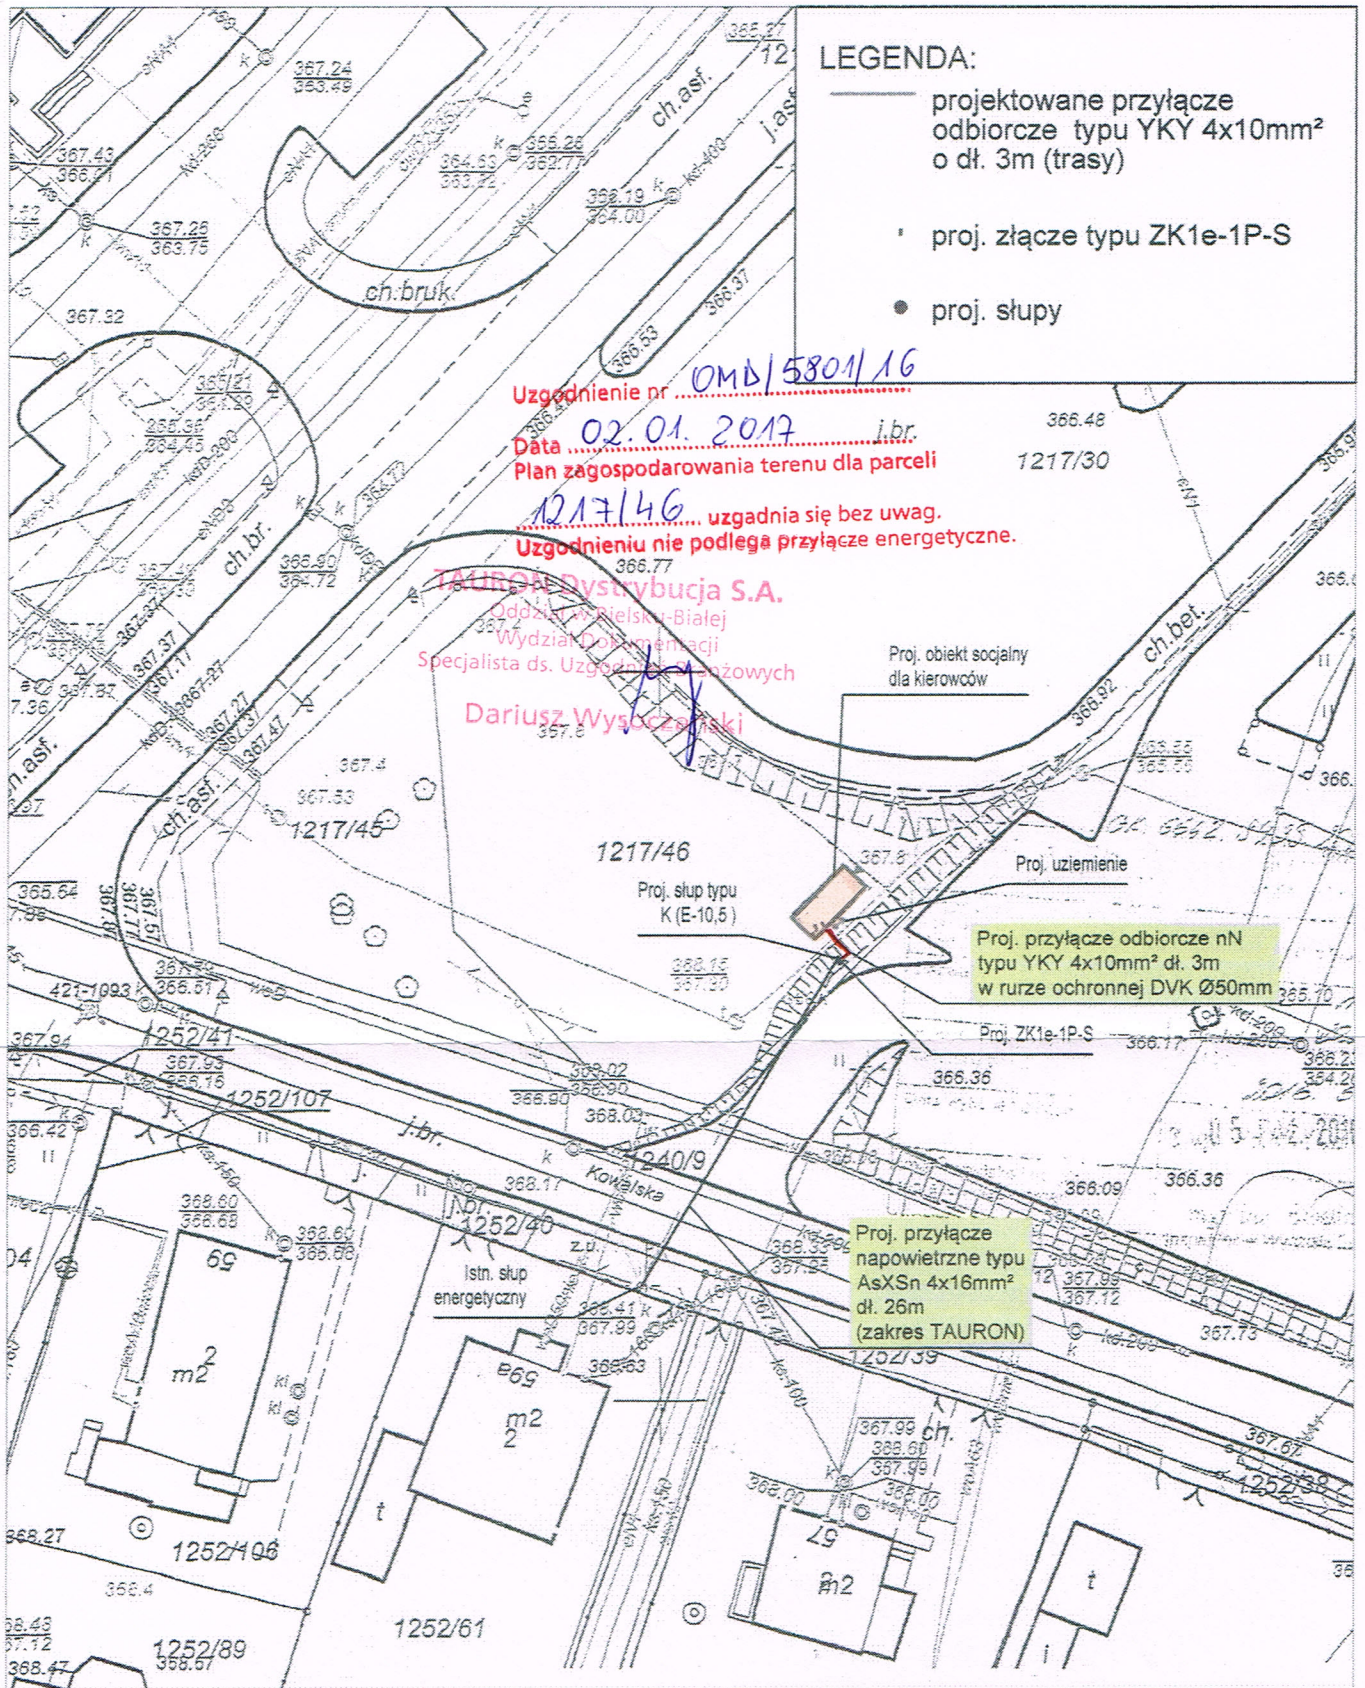

Uzgodnienie nr OMB/5801/16  
 Data 02.01.2017 i.br.  
 Plan zagospodarowania terenu dla parceli 1217/46  
 ..... uzgadnia się bez uwag.  
 Uzgodnieniu nie podlega przyłącze energetyczne.

**TAURON Dystrybucja S.A.**  
 Oddział w Bielsku-Białej  
 Wydział Dokumentacji  
 Specjalista ds. Uzgodnień i Rozwojów  
**Dariusz Wyszczyński**

Proj. przyłącze odbiorcze nN  
 typu YKY 4x10mm<sup>2</sup> dł. 3m  
 w rurze ochronnej DVK Ø50mm

Proj. przyłącze  
 napowietrzne typu  
 AsXSn 4x16mm<sup>2</sup>  
 dł. 26m  
 (zakres TAURON)

Usługi Projektowe Nadzory i Pomiary Urządzeń i Instalacji Elektrycznych inż. Zygmunt Binda ul. Pod Piekłem 1 43-360 Bystra	KREŚLIŁ:	NR UPRAWNIENI:	DATA:	PODPIS: <i>K. Binda</i>
	mgr inż. Krzysztof Binda	001E-G-1/0299/155/19 DG-1/001/4893-224/15	14.12.2016	
	PROJEKTOWAŁ:	NR UPRAWNIENI:	DATA:	
	inż. Zygmunt Binda	80/77/93 B-B	14.12.2016	
INWESTOR:	Miejski Zakład Komunikacyjny w Bielsku-Białej ul. Długa 50, 43-309 Bielsko-Biała			1:500 SKALA:
OBIEKT:	Obiekt socjalny dla kierowców			
TYTUŁ RYSUNKU:	Plan zagospodarowania trasy przyłącza odbiorczego nN - YKY 4x10mm <sup>2</sup> , o dł. 3m (trasy) ul. Sosnowskiego/Pętla na dz. 1217/46 obręb 0009 Kamienica, Bielsko-Biała			NR RYS.: <b>UZG.1</b>