


PROFIL PODUŻNY W OSI PARKINGU

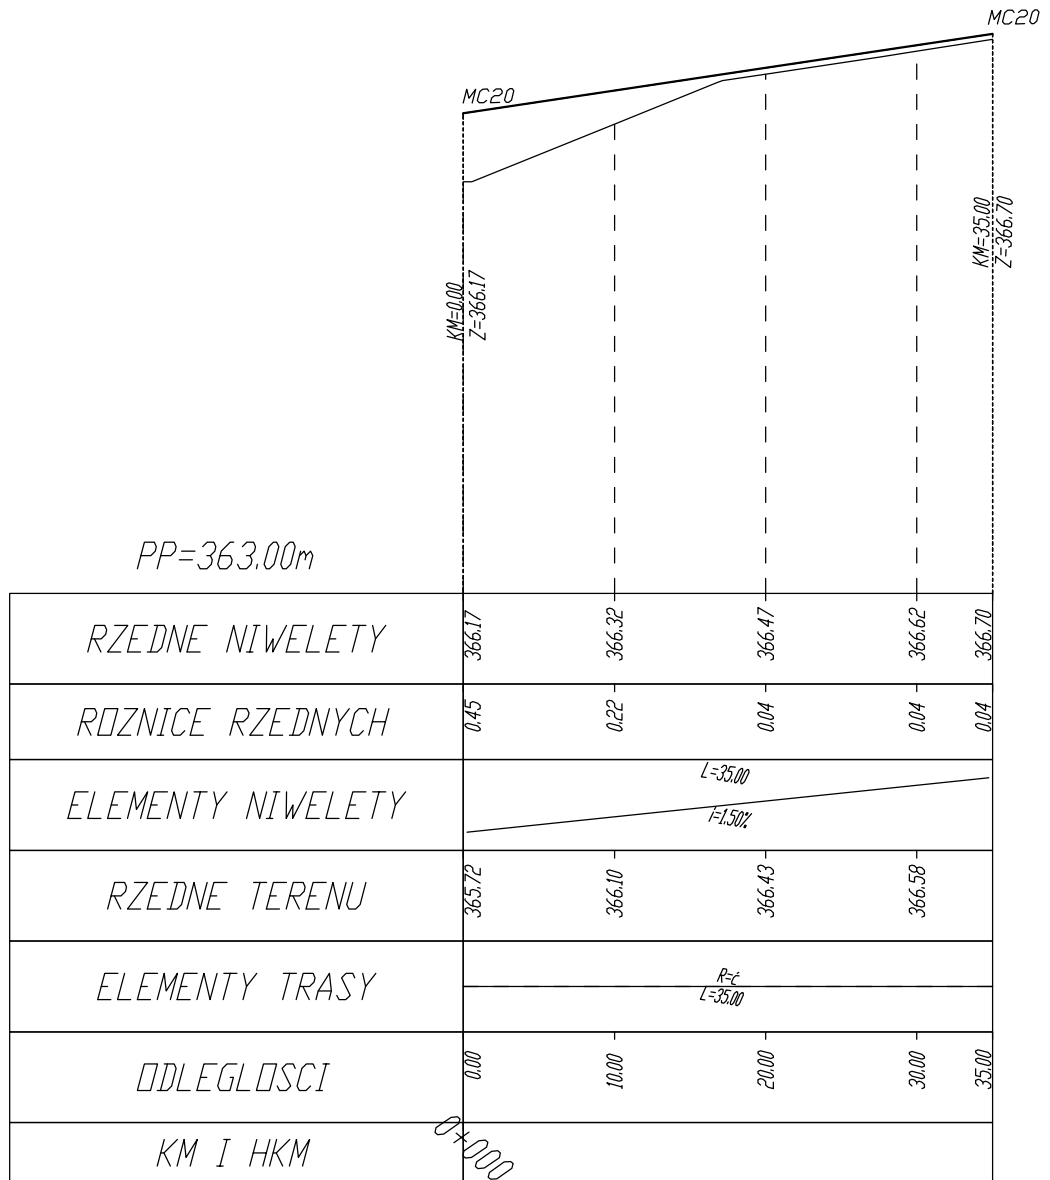

pracownia:	Pracownia Projektowa "INŻKOM", 43-316 Bielsko-Biała, ul.Ruciana 48		
inwestor:	Miejski Zakład Komunikacyjny		
nazwa obiektu	BUDOWA MIEJSC PARKINGOWYCH DLA SAMOCHODÓW OSOBOWYCH NA TERENIE MZK W BIELSKU - BIAŁEJ zajmowana działka nr 326/47		
nazwa rysunku	PROFILE PODUŻNE		
projektował:	mgr inż. Magdalena Drabik B.B.UAN-VI-1227/353/87		
PB	data: maj 2016	skala: 1:500/50	nr rys. 4a