schemat montażowy włączenia do wodociągu istniejącego - punkt W

1. istn. przewód wodociągowy żeliwnego DN300mm
2. uniwersalna opaska odcinająca do nawiercania 300mm/1,1/4"
3. adapter PE-HD/mosiądz 40mm/1,1/4"
4. mufa elektrooporowa PE SDR11 Dy=40mm
5. zasuwa do przył. domowych z żywicy POM DN=1 1/4" z króccami PE do zgrzewania, Dz=40mm - firmy Hawle obudowa teleskopowa do zasuw dł. 1,3-1,8m
6. proj. przewód ciśnieniowy PE100RC SDR11 Dz40mm

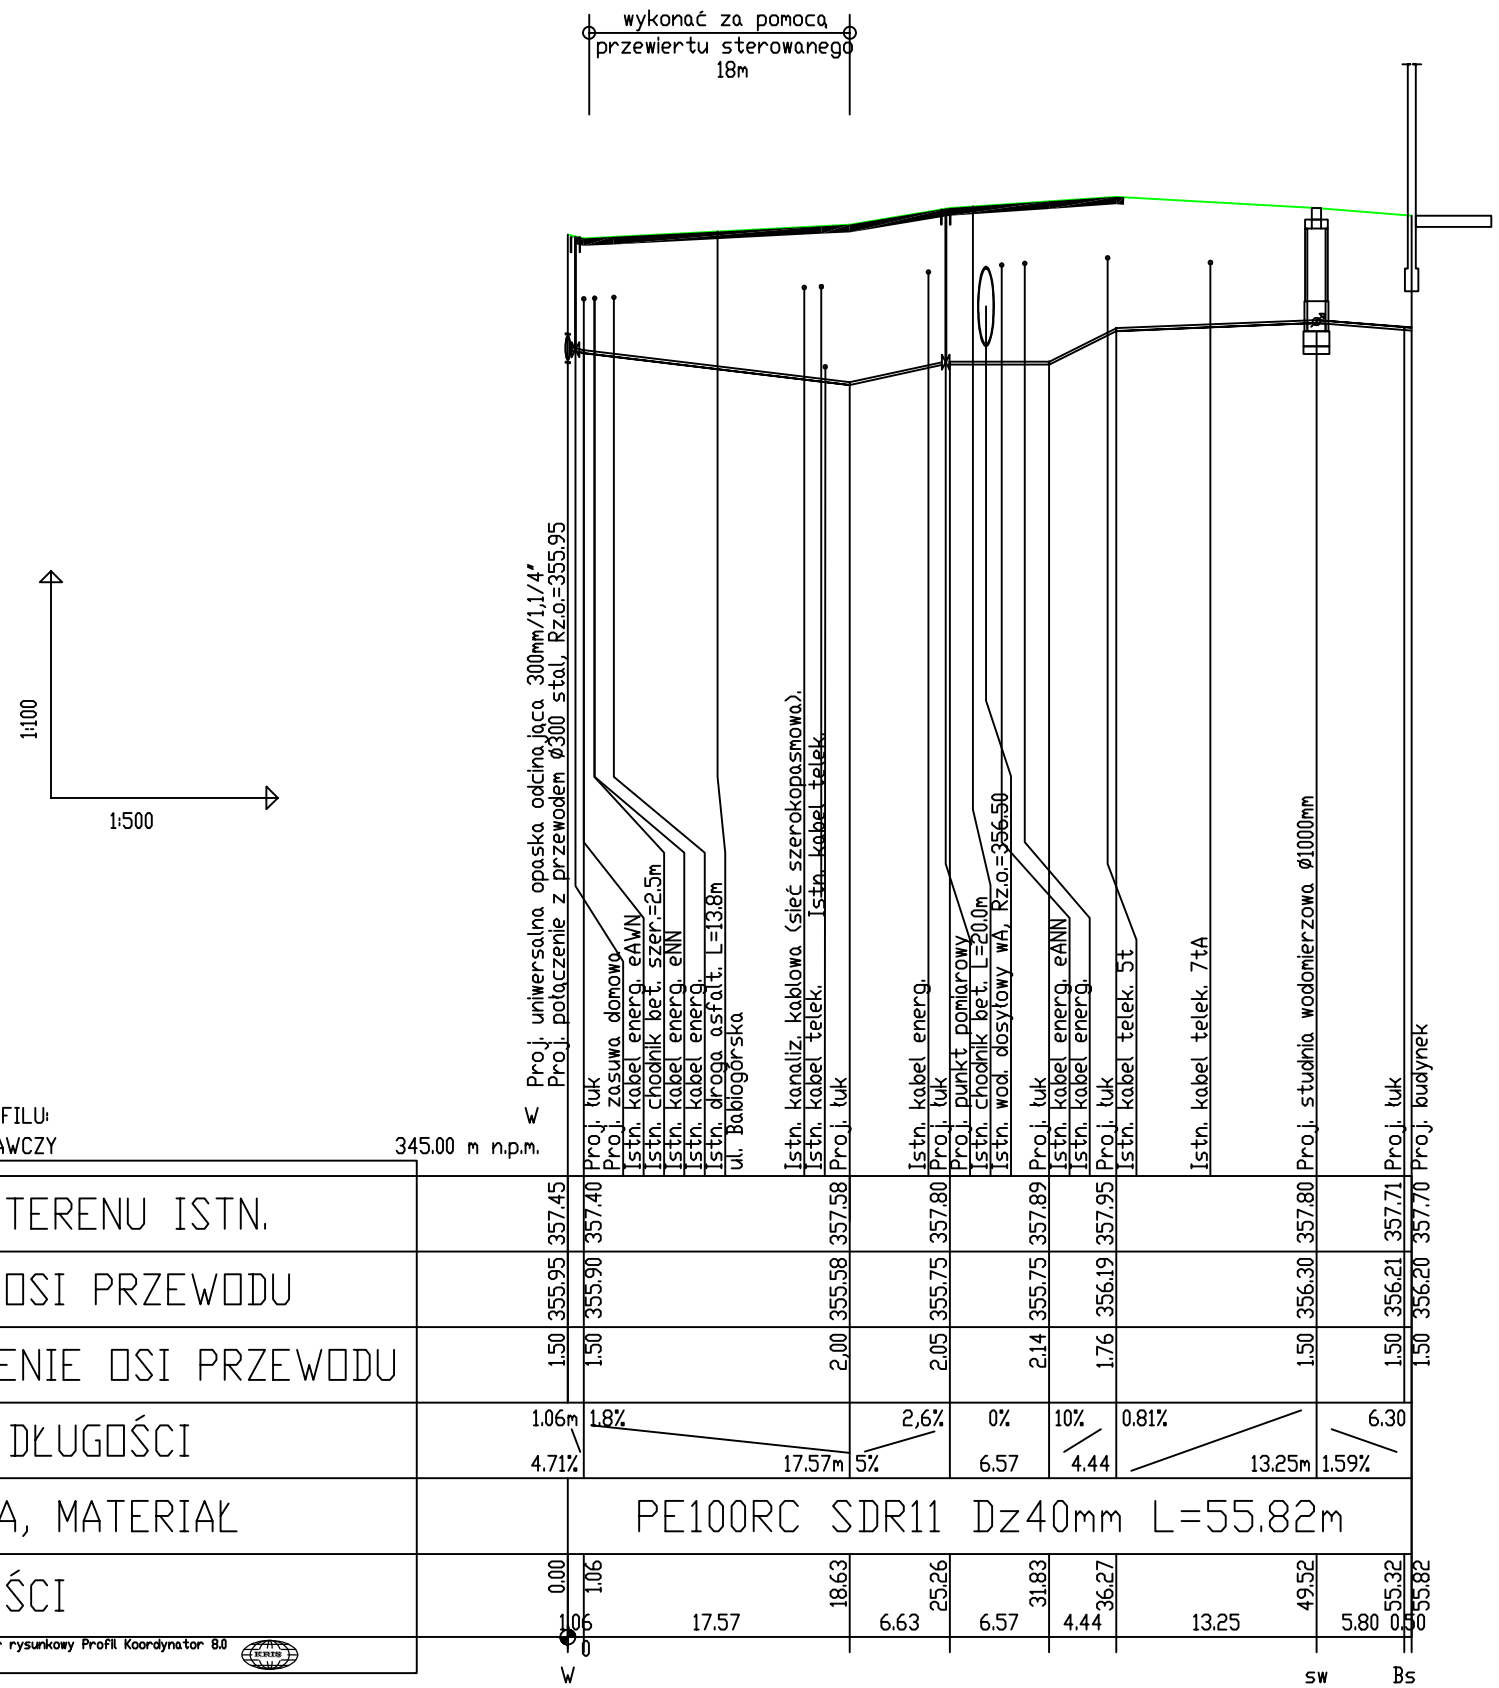

OZNACZENIE PROFILU:	W	Proj. łuk	Proj. zasuwa domowa	Istn. kabel energ. eAWN	Istn. chodnik bet. szer.=2.5m	Istn. kabel energ. eNN	Istn. kabel energ.	Istn. droga asfalt. L=13.8m	ul. Babiogórska	Istn. kanaliz. kablowa (sieć szerokopasmowa).	Istn. kabel telek.	Istn. kabel telek.	Proj. łuk	Istn. kabel energ.	Proj. łuk	Proj. punkt pomiarowy	Istn. chodnik bet. L=20.0m	Istn. wod. dosyłowy wA, Rz.o.=356.50	Proj. łuk	Istn. kabel energ. eANN	Istn. kabel energ.	Proj. łuk	Istn. kabel telek. St	Istn. kabel telek. 7tA	Proj. studnia wodomierzowa ø1000mm	Proj. łuk	Proj. budynek
POZIOM PORÓWNAWCZY 345.00 m n.p.m.																											
RZĘDNA TERENU ISTN.	357.45	357.40									357.58			357.80					357.89			357.95			357.80	357.71	357.70
RZĘDNA OSI PRZEWODU	355.95	355.90									355.58			355.75					355.75			356.19			356.30	356.21	356.20
ZAGŁĘBIENIE OSI PRZEWODU	1.50	1.50									2.00			2.05					2.14			1.76			1.50	1.50	1.50
SPADKI, DŁUGOŚCI	1.06m 4.71%	1.8%									17.57m		5%	2,6%			6.57	0%		10%	4.44			0.81%	13.25m	1.59%	6.30
ŚREDNICA, MATERIAŁ	PE100RC SDR11 Dz40mm L=55.82m																										
ODLEGŁOŚCI	0.00	1.06									18.63			25.26					31.83			36.27			49.52		55.32 55.82
	1.06				17.57								6.63				6.57				4.44			13.25		5.80	0.50
	W																								sw		Bs

P.S.I./EPI-Graf, Generator rysunkowy Profil Koordynator 8.0

UWAGI:

1. PRACE W POBLIŻU SKRZYŻOWAŃ Z UZBROJENIEM ISTN. PROWADZIĆ RĘCZNIE POD NADZOREM WŁAŚCICIELA UZBROJENIA, ZGODNIE Z WARUNKAMI OKREŚLONYMI W UZGODNIENIU I PROJEKCIE.
2. PRZED WYKONANIEM KAŻDEGO ODCINKA WYKONAĆ WYKOPY KONTROLNE I USTALIĆ SKRZYŻOWANIA Z UZBROJENIEM ORAZ RZĘDNE ISTNIEJĄCEGO UZBROJENIA
3. NIE WYKLUCZA SIĘ ISTNIENIA UZBROJENIA NIE WYKAZANEGO NA PLANACH SYT. – WYS. KAŻDORAZOWO WYKOPEM KONTROLNYM SPRAWDZIĆ LOKALIZACJĘ UZBROJENIA ISTN.
4. JEŻELI NIE OKREŚLONO INACZEJ PROJEKTOWANE URZĄDZENIA WODOCIAGOWE UKŁADAĆ W WYKOPIE WĄSKOPRZESTRZENNYM O PEŁNYM DESKOWANIU.
5. SPOSÓB ODWODNIENIA ORAZ WARUNKI ZABEZPIECZENIA WYKOPU DOSTOSOWAĆ DO WARUNKÓW NA BUDOWIE
6. POŁĄCZENIA RUR PE NALEŻY ŁĄCZYĆ ZA POMOCĄ ZGRZEWANIA ELEKTROOPOROWEGO
7. PRZEWODY UKŁADAĆ NA PODSYPCE PIASKOWEJ O GRUBOŚCI 20cm ORAZ ZASYPYWAĆ OBSYPKĄ PIASKOWA O GR. 30cm.

– na kable odsłonięte kable energetyczne w miejscu ich skrzyzowania z projektowanym przyłaczem wodociągowym nalezy założyć rury osłonowe typu AROT o długosci 1m,
– przed przystąpieniem do robót zwiazanych z budowa przyłacza wodociągowego należy w chodnikach przy ul. Babiogórskiej nalezy wykonać wykopy kontrolne w celu określenia lokalizacji i rzednej kabli teletechnicznych oraz kabli energetycznych, po zakończeniu robót odtworzenie chodnika wykonac zgodnie z uzgodnieniem MZD w Bielsku–Białej

P.U.H. "INSTALZBYT"
Józef Pysz
ul. Wspólna 46a
43–318 Bielsko–Biała

Inwestor:
Miejski Zakład Komunikacyjny
w Bielsku–Białej
ul. Długa 50, 43–309 Bielsko–Biała

Zadanie:
Projekt budowlany przyłącza wodociągowego i kanalizacyjnego do budynku socjalnego przy ul. Babiogórska w Bielsku–Białej, dz. 832/5.

Temat: Profil podłużny przyłacza wodociągowego

Rysunek nr 2

Projektował:
mgr inż. Elżbieta Stec–Chopiak
upr. bud. SLK/2020/POOS/07

Skala: 1:100 / 1:500

Data: 12.2015