Wentylacja mechaniczna oraz instalacja c.o.
warsztatu naprawi głównych MZK w Bielsku-Białej.
Część elektryczna i AKPiA.

Szafa SW.
Sterowanie urządzeń technologicznych
centrali CN1.
Rysunek IE-03

Listwa Y1 - zaciski górne

1	2	3	4	5	6	7	8	9	10	11	12	13	14	15	16	17	18	19	20	21	22	23	24	25	26	27	28	29	30	31	32	33
G	G	G	G	G	G	G	G	G	G	G	G	C	C	C	C	C	C	M	M	M	M	M	M	M	M							
FY1	HA1	KPO1/A2	KCN1.1/A2	KZB1/A2	KCN1.2	PZW1	PAR1	PWN1	PT1	TZ1/G																						
1	2	3	4	5	6	7	8	9	10	11	12	13	14	15	16	17	18	19	20	21	22	23	24	25	26	27	28	29	30	31	32	33

G	G	G	G	G	G	G	G	G	G	G	G	C	C	C	C	C	C	M	M	M	M	M	M	M	M							
FY1	HA1	KPO1/A2	KCN1.1/A2	KZB1/A2	KCN1.2	PZW1	PAR1	PWN1	PT1	TZ1/G																						
1	2	3	4	5	6	7	8	9	10	11	12	13	14	15	16	17	18	19	20	21	22	23	24	25	26	27	28	29	30	31	32	33

Listwa Y1 - zaciski dolne
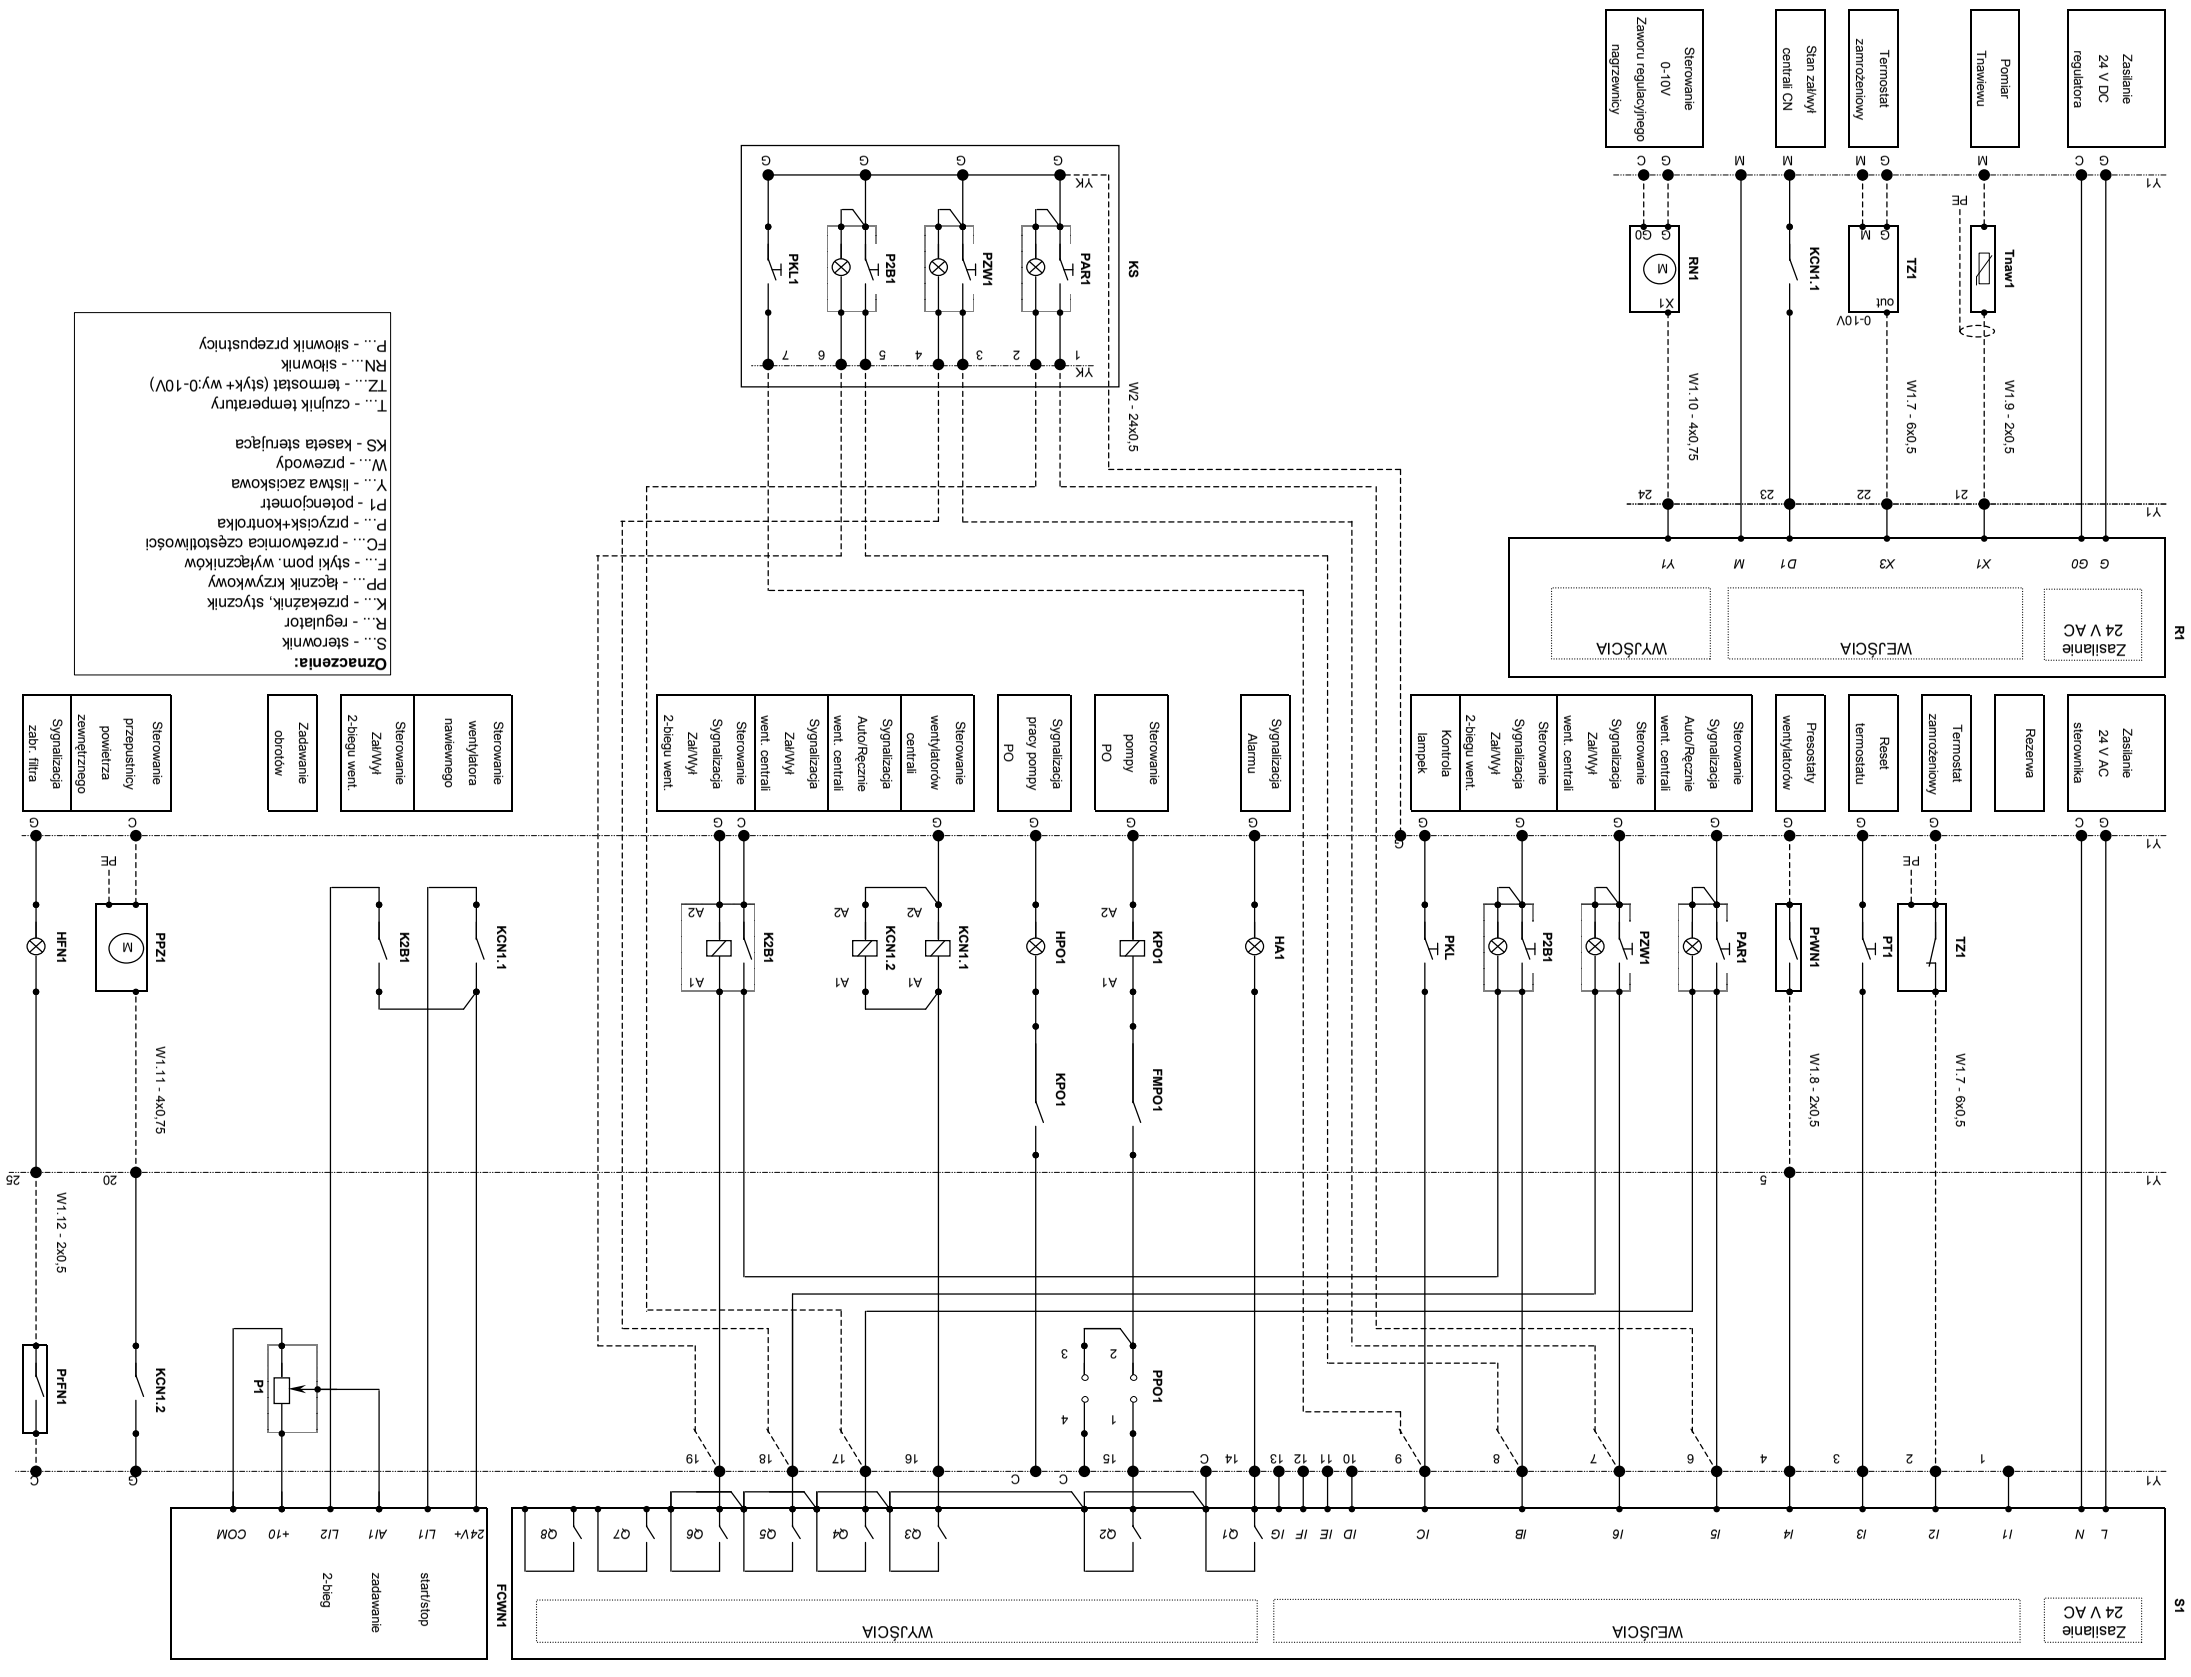
1	2	3	4	5	6	7	8	9	10	11	12	13	14	15	16	17	18	19	20	21	22	23	24	25	26	27	28	29	30	31	32	33
S1/I1	S1/I2	S1/I3	S1/I4		S1/I5	S1/I6	S1/I7	S1/I8	S1/I9	S1/I10	S1/I11	S1/I12	S1/I13	S1/I14	S1/I15	S1/I16	S1/Q1	S1/Q2	S1/Q3	S1/Q4	S1/Q5	S1/Q6	S1/Q7	S1/Q8								
1	2	3	4	5	6	7	8	9	10	11	12	13	14	15	16	17	18	19	20	21	22	23	24	25	26	27	28	29	30	31	32	33
TZ1	PT1				PWN1	KS/YK1	PZW1	KS/YK3	P2B1	KS/YK5	PKL	KS/YK7	PZW1	PAR1	KCN1.1/A1	PPO1/1	HA1			PAR1	KS/YK2	PZW1	KS/YK4	K2B1/A1	KS/YK6	PZZ1	TaWw1	TZ1	KCN1.1	RN1/X1	PrFN1	
G	G	G	G	G	G	G	G	G	G	G	G	G	G	G	G	G	G	G	G	G	G	G	G	G	G	G	G	G	G	G	G	G
1	2	3	4	5	6	7	8	9	10	11	12	13	14	15	16	17	18	19	20	21	22	23	24	25	26	27	28	29	30	31	32	33