



DO USUNIĘCIA
KIERUNEK JAZDY

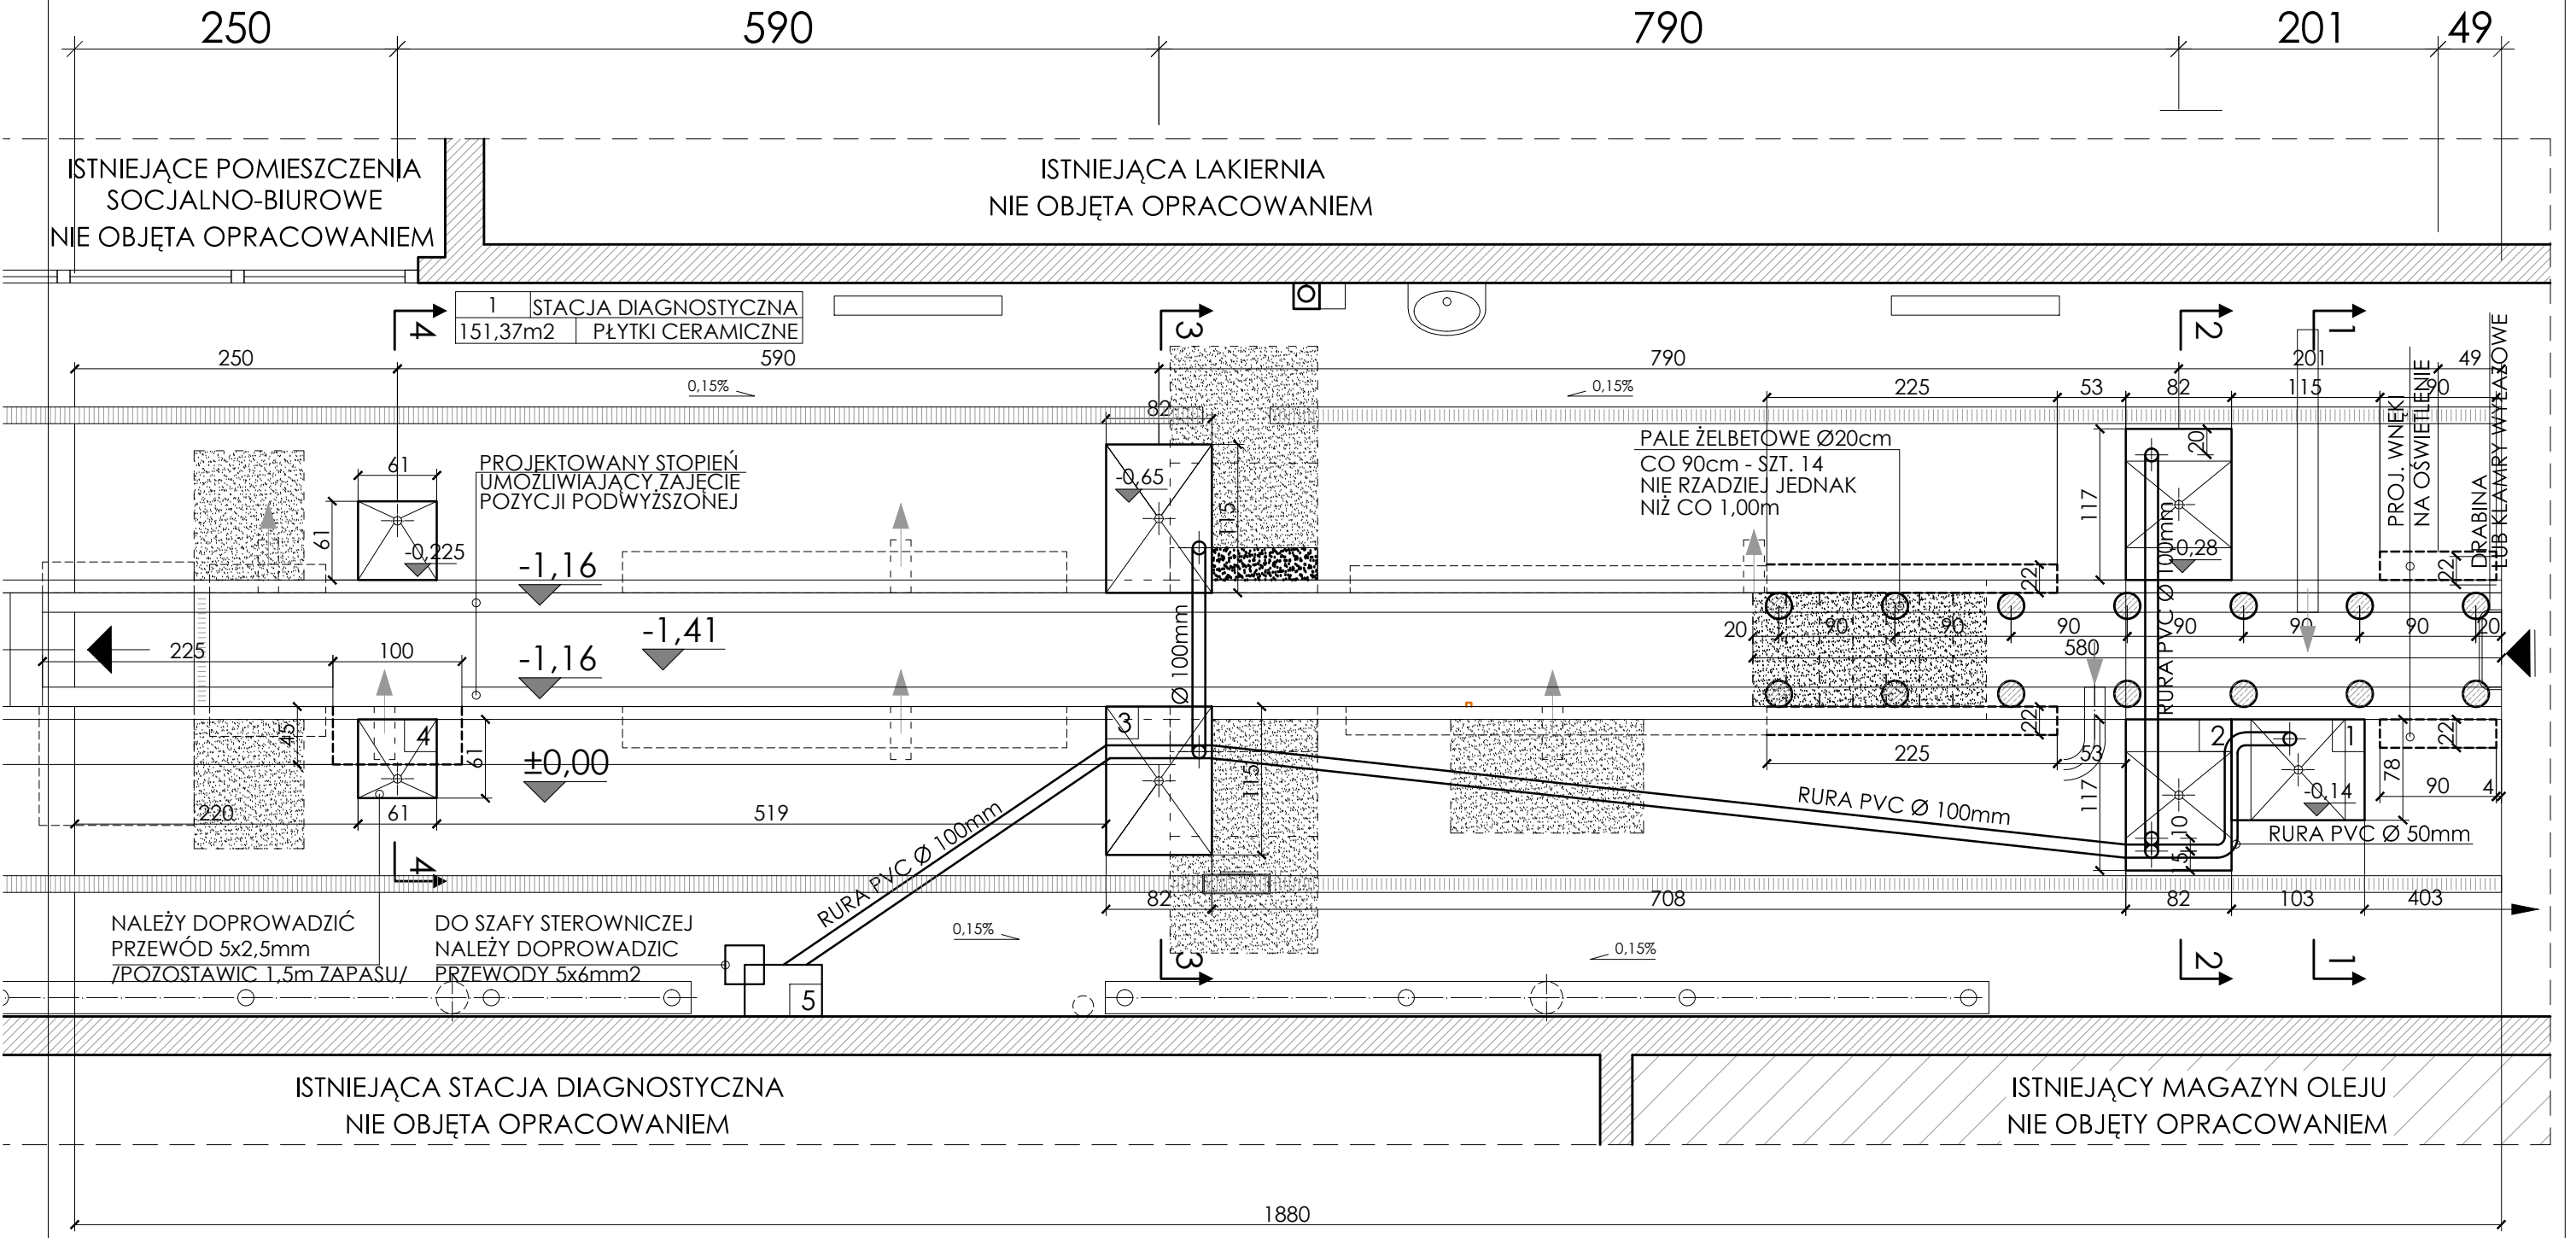

AUTOR BRANŻY KONSTRUKCYJNEJ SPRAWDZAJĄCY BRANŻĘ KONSTRUKCYJNĄ

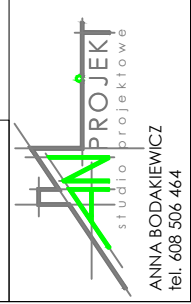

OKRĘGOWA STACJA KONTROLI POJAZDÓW			
ADERS OBIEKTU BIELSKO-BIAŁA, UL. DŁUGA, DZ. NR			
TYTUŁ RYSUNKU RZUT KANAŁU		ZLECENIE NR 18/2009	SKALA 1:50
AUTOR OPRACOWANIA: mgr inż. ANNA BODAKIEWICZ		DATA 11.2009	NR RYSUNKU 3